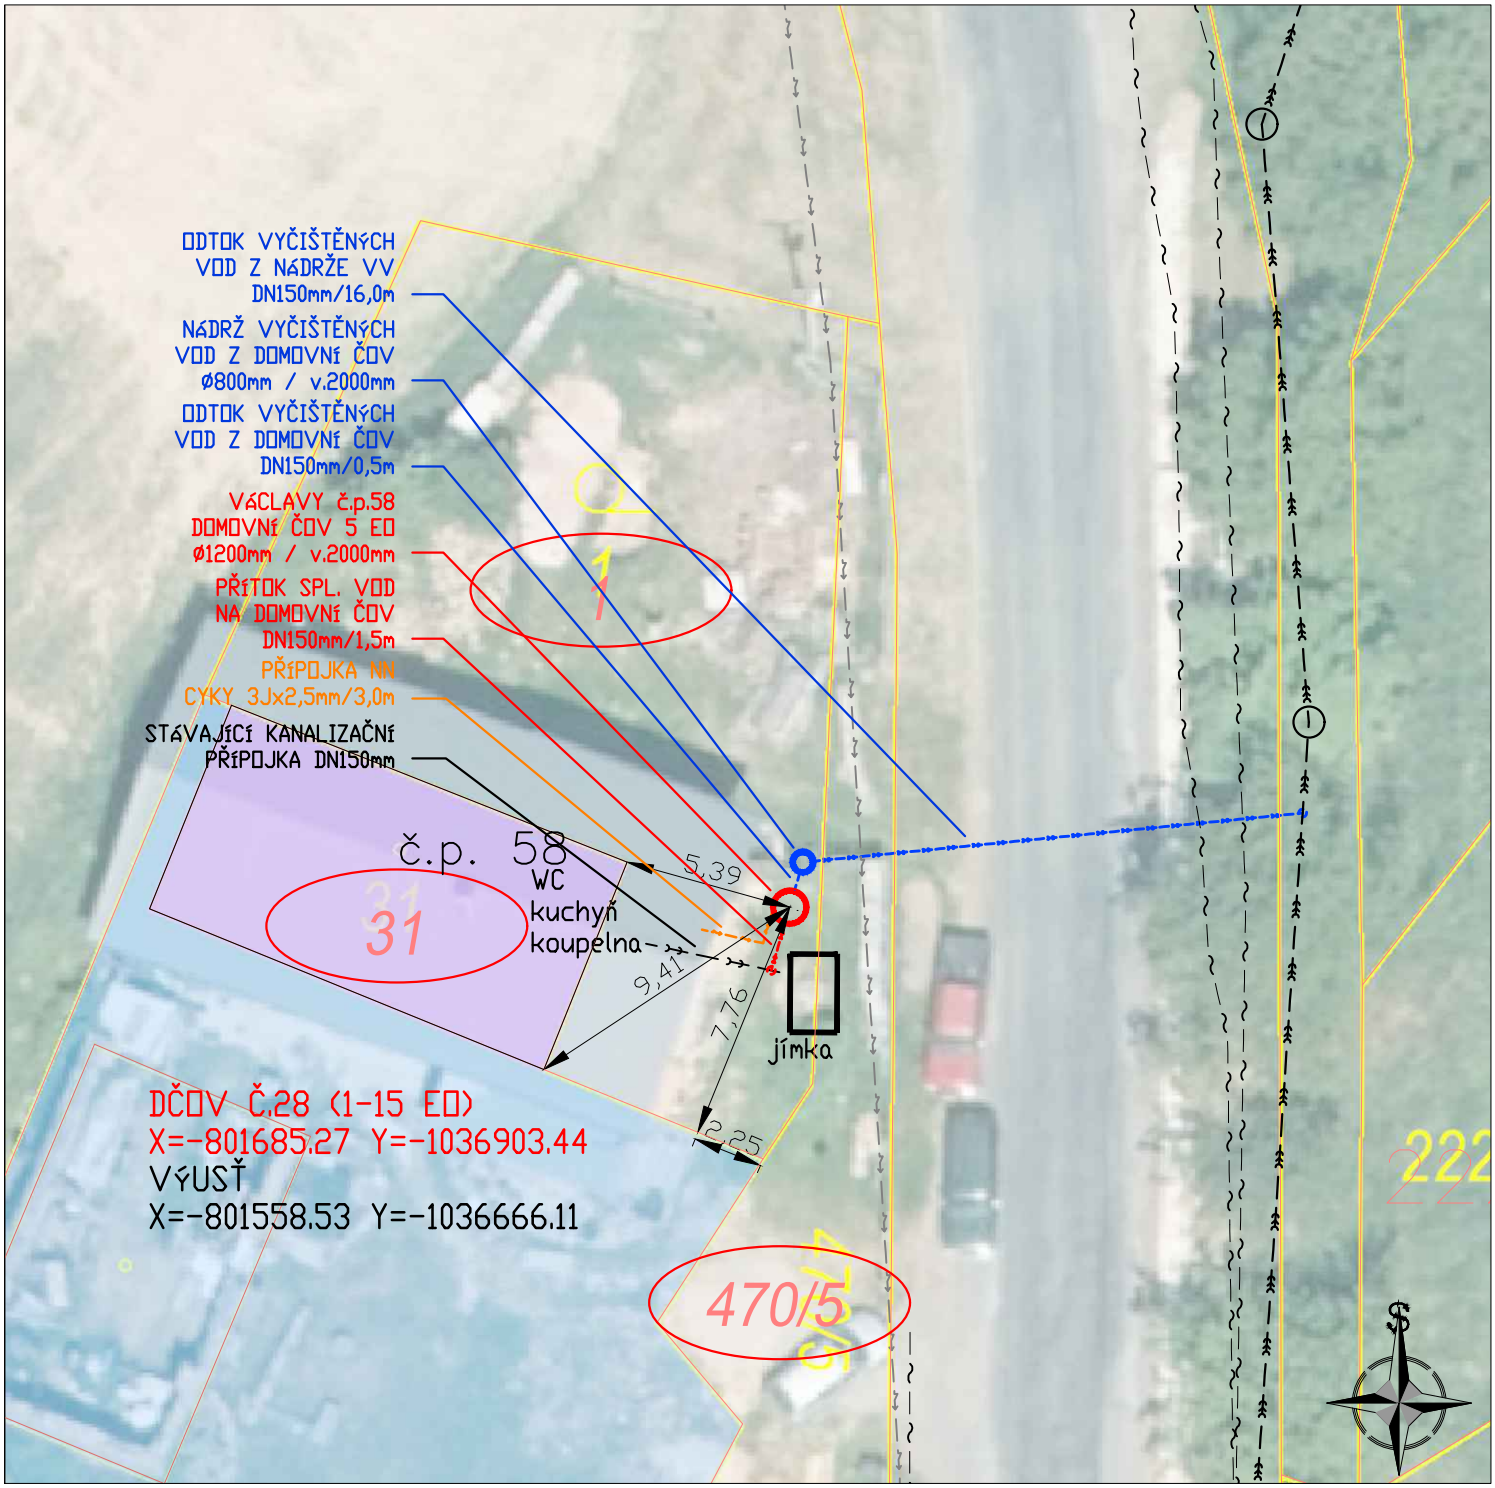

NAVRŽENÉ SÍTĚ

- PŘÍPOJKA SPL. KAN.
- DOMOVNÍ ČOV
- ODTOK VYČIŠTĚNÝCH OV
- NÁDRŽ VYČIŠTĚNÝCH OV
- VSAKOVACÍ ZAŘÍZENÍ
- PŘÍPOJKA NN

HRANICE PLOCH

- *KN–hranice parcel*
- *KN slučky*
- *budova*
- 1268 — *dotčené pozemky*
- 838/2 — *číslo parcely*
- st.41 — *číslo st. parcely*
- č.p. 1 — *číslo popisné*

STÁVAJÍCÍ SÍTĚ

- *splašková kanalizace*
- *dešťová kanalizace*
- *jednotná kanalizace*
- *vodovod*
- *STL plynovod*
- *vedení NN*
- *vedení VN*
- *kabel sdělovací*
- *veřejné osvětlení*
- *vodoteč*

POZNÁMKA

408,00 - 466,00 m n.m.

INVESTOR Obec Václavy, Václavy 36, 270 35 Petrovice u Rakovníka tel: +420 739 754 853, e-mail: ou.vaclavy@seznam.cz	IČ 00640018
VLASTNÍK SJ Sejpka Marek a Sejpková Irena, Václavy 58, 270 35 Petrovice u Rakovníka	IČ .
PROJEKTANT Ing. Luděk Chromík, M. Kudeříkové 2672/30, 669 02 Znojmo tel: +420 724 302 667, e-mail: ludek.chromik@centrum.cz	IČ 02315904

NÁZEV OBJEKTU DOMOVNÍ ČISTÍRNA ODPADNÍCH VOD VÁCLAVY č.p. 58	STUPEŇ DPS Č.ZAKÁZKY 202601	
MÍSTO STAVBY parc.č. st.31, 1, 470/5, 499/3, 496/1 k.ú. Václavy	DATUM 8.1.2026 MĚŘÍTKO 1:250	
NÁZEV VÝKRESU D. DOKUMENTACE OBJEKTŮ DČOV 28 - SITUACE	Č.VÝKRESU D.28.2	Č.PARÉ 1