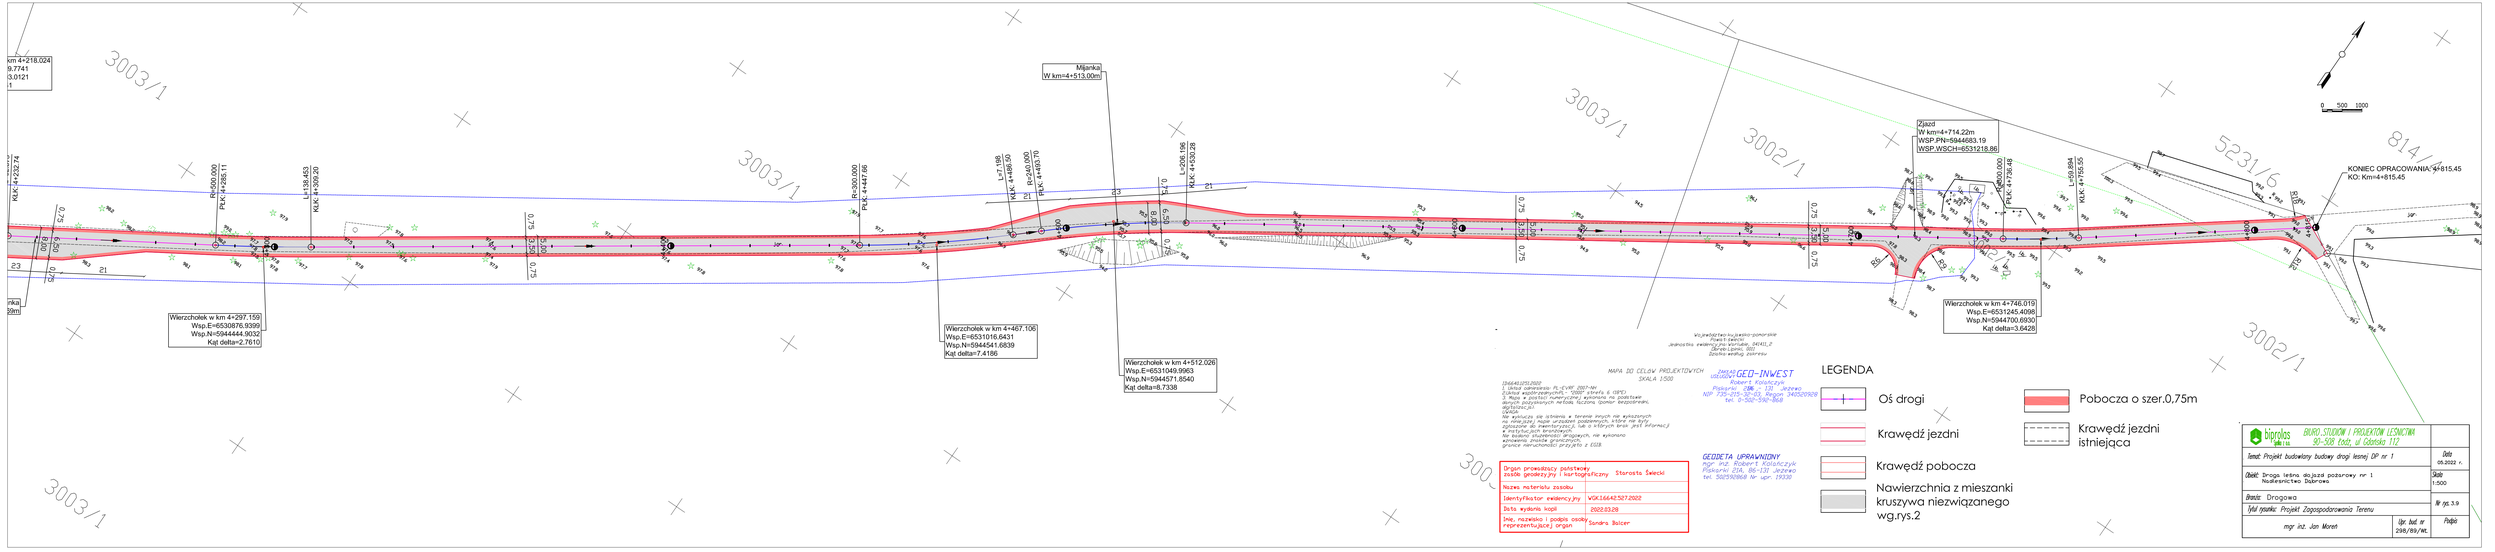

Województwo kujawsko-pomorskie
Powiat świecki
Jednostka ewidencyjna: SWIECIE
Obręb: Lipinki, 0011
Zasób mapy: zasoby

MAPA DO CELÓW PROJEKTOWYCH
SKALA 1:500

Dane geodezyjne:
1. Układ odniesienia: PL-EVRF 2007-NH
2. Układ współrzędnych: "2000" strefa 6 (6°E).
3. Mapa w postaci numerycznej wykonana na podstawie danych pozyskanych metodą fotogrametrii lotniczej.
Uwagi:
Nie wyklucza się istnienia w terenie innych nie wykazanych na mapie uzbrojenia podziemnego, które nie zostało zgłoszone do inwentaryzacji, lub o których brak jest informacji
w instytucjach branżowych.
Przed przystąpieniem do robót ziemnych, nie wykonano wyłączenia znaków granicznych,
granice nieruchomości przyjęto z EGiB.

Organ prowadzący państwowy zasób geodezyjny i kartograficzny: Starosta Świecki
Nazwa materiału zasobu:
Identyfikator ewidencyjny: WGK.16642.5272.2022
Data wydania kopii: 2022.03.28
Imię, nazwisko i podpis osoby reprezentującej organ: Sandra Balcer

Jednostka projektowa
GEO-INVEST
ul. Robert Kalinczyk
Piaskarnia 20A, 86-131 Jeżewo
NIP 7773249139 REGON 340529928
tel. 1-202-342-868

GEODETA UPRAWNIONY
mgr inż. Robert Kalinczyk
Piaskarnia 20A, 86-131 Jeżewo
tel. 502592868 Nr upr. 19336

LEGENDA
- Oś drogi
- Krawędź jezdni
- Krawędź pobocza
- Nawierzchnia z mieszanki kruszywa niezwiązanego wg.rys.2
- Pobocza o szer.0,75m
- Krawędź jezdni istniejąca

biprolas Oddział w Toruniu	BIURO STUDIÓW I PROJEKTÓW LEŚNICTW 80-328 Gniew, ul. Gdańska 112
Temat: Projekt budowlany budowy drogi leśnej DP nr 1	Data 05.2022 r.
Obiekt: Droga leśna dojazd pożarowy nr 1 Nadleśnictwo Dąbrowa.	Skala 1:500
Branża: Drogowa	Nr rys 3.9
Tytuł rysunku: Projekt Zagospodarowania Terenu	Podpis
mgr inż. Jan Moren	Upr. bud. nr 298/89/wł.