Zestawienie pomieszczeń			
Kondygnacja	Nr	Nazwa pomieszczenia	Powierzchnia
Poziom -1			
	-1.1	Korytarz	5,8
	-1.2	Kotłownia	61,5
	-1.3	Zsyp na węgiel	7,7
	-1.4	Pom. gosp 1	5,3
			80,3 m²

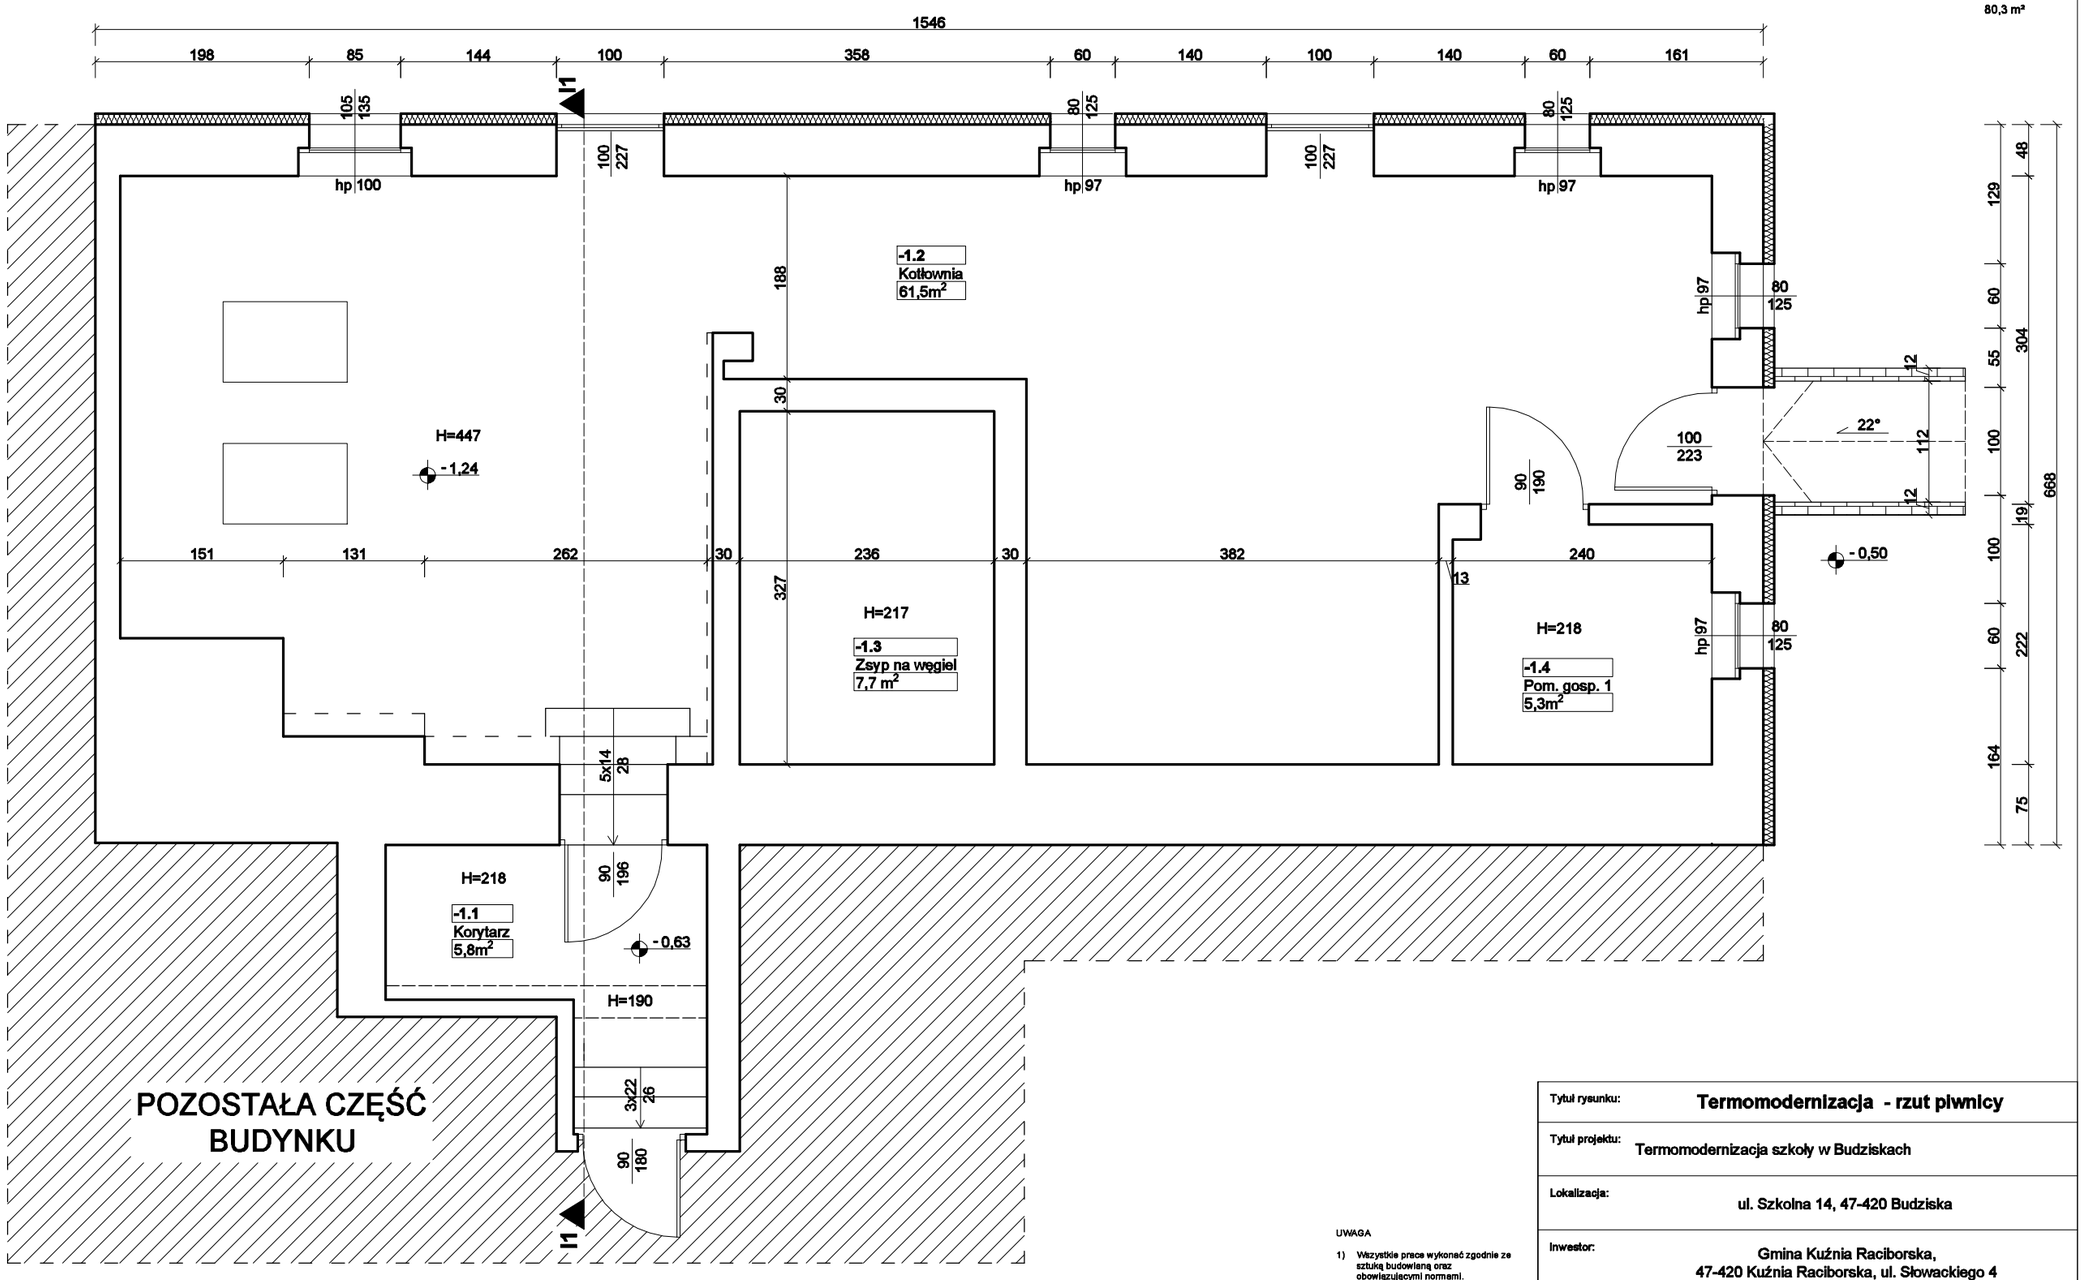

UWAGA

1) Wszystkie prace wykonać zgodnie ze sztuką budowlaną oraz obowiązującymi normami.
2) W razie wystąpienia problemów nie objętych opracowaniem, należy skontaktować się z projektantem.
3) Rzut należy rozpatrywać łącznie z przekrojem, szczegółem oraz opisem.
4) Przed przystąpieniem do robót budowlanych należy sprawdzić wymiary oraz ilości na miejscu budowy.

Tytuł rysunku:	Termomodernizacja - rzut piwnicy	
Tytuł projektu:	Termomodernizacja szkoły w Budziskach	
Lokalizacja:	ul. Szkolna 14, 47-420 Budziska	
Inwestor:	Gmina Kuźnia Raciborska, 47-420 Kuźnia Raciborska, ul. Słowackiego 4	
Opracowanie: Piotr Staroń	Format: A3	
Data: 15.03.2025	Skala: 1:50	Nr rys.: I-1