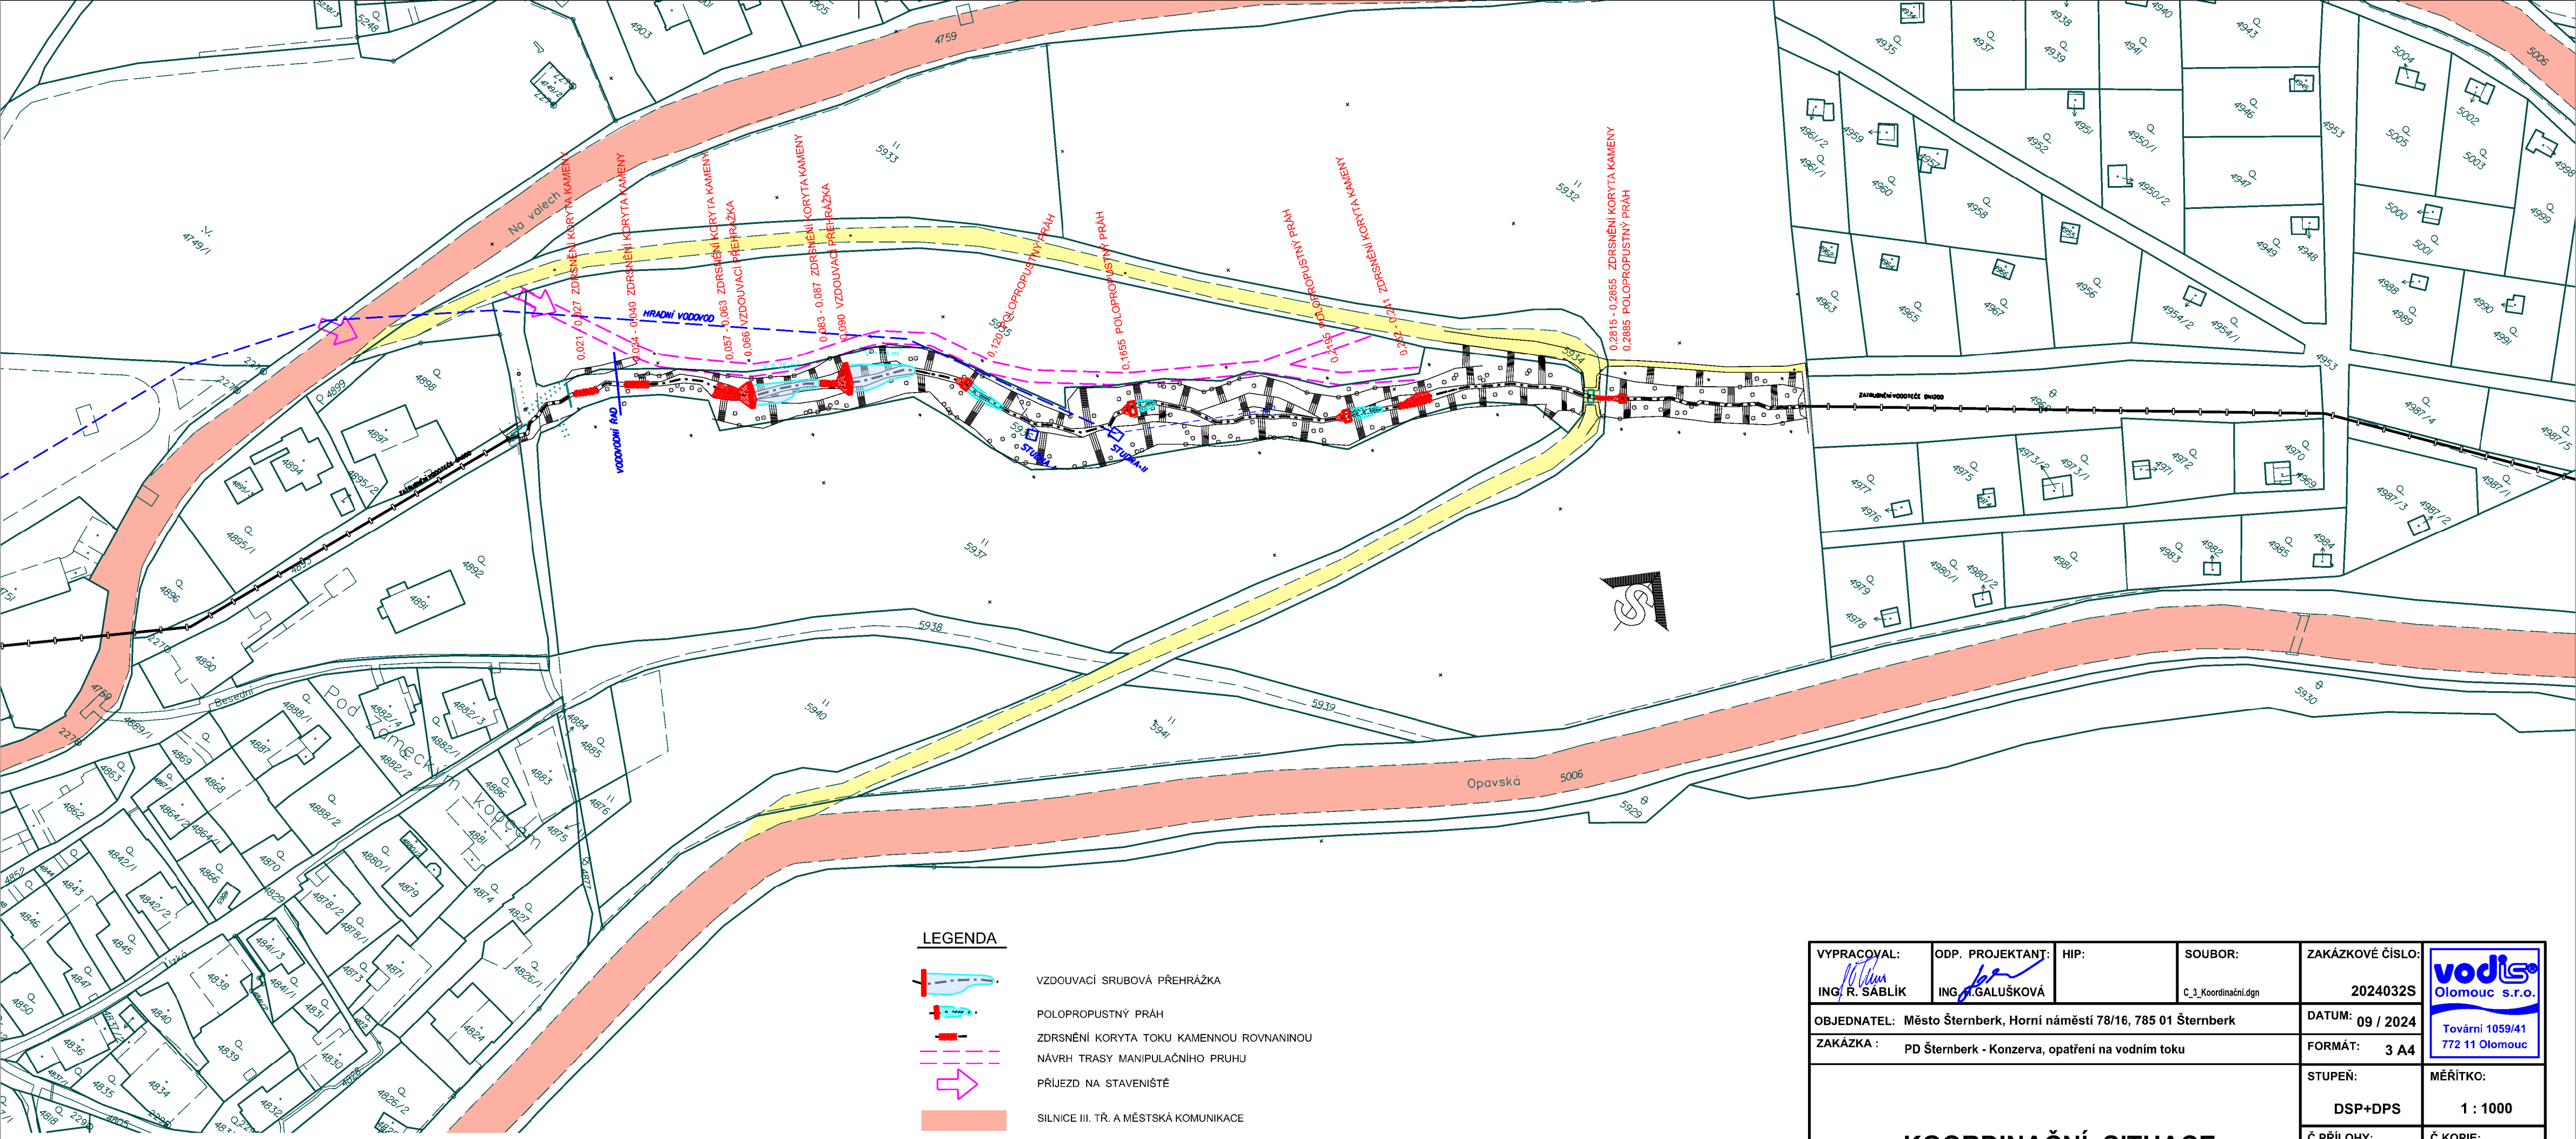

LEGENDA

- VZDOUVACÍ SRUBOVÁ PŘEHRÁŽKA
- POLOPROPUSTNÝ PRÁH
- ZDRSNĚNÍ KORYTA TOKU KAMENNOU ROVNANINOU
- NÁVRH TRASY MANIPULAČNÍHO PRUHU
- PŘÍJEZD NA STAVENIŠTĚ
- SILNICE III. TŘ. A MĚSTSKÁ KOMUNIKACE
- MÍSTNÍ ŠTĚRKOVÁ KOMUNIKACE

VYPRACOVAL: ING. R. SABLÍK	ODP. PROJEKTANT: ING. M.GALUŠKOVÁ	HIP:	SOUBOR: C_3_Koordinační.dgn	ZAKÁZKOVÉ ČÍSLO: 2024032S	vodis Olomouc s.r.o. Tovární 1059/41 772 11 Olomouc
OBJEDNATEL: Město Šternberk, Horní náměstí 78/16, 785 01 Šternberk				DATUM: 09 / 2024	
ZAKÁZKA : PD Šternberk - Konzerva, opatření na vodním toku				FORMÁT: 3 A4	
				STUPEŇ: DSP+DPS	MĚŘÍTKO: 1 : 1000
KOORDINAČNÍ SITUACE				Č.PŘÍLOHY: C.3	Č.KOPIE: