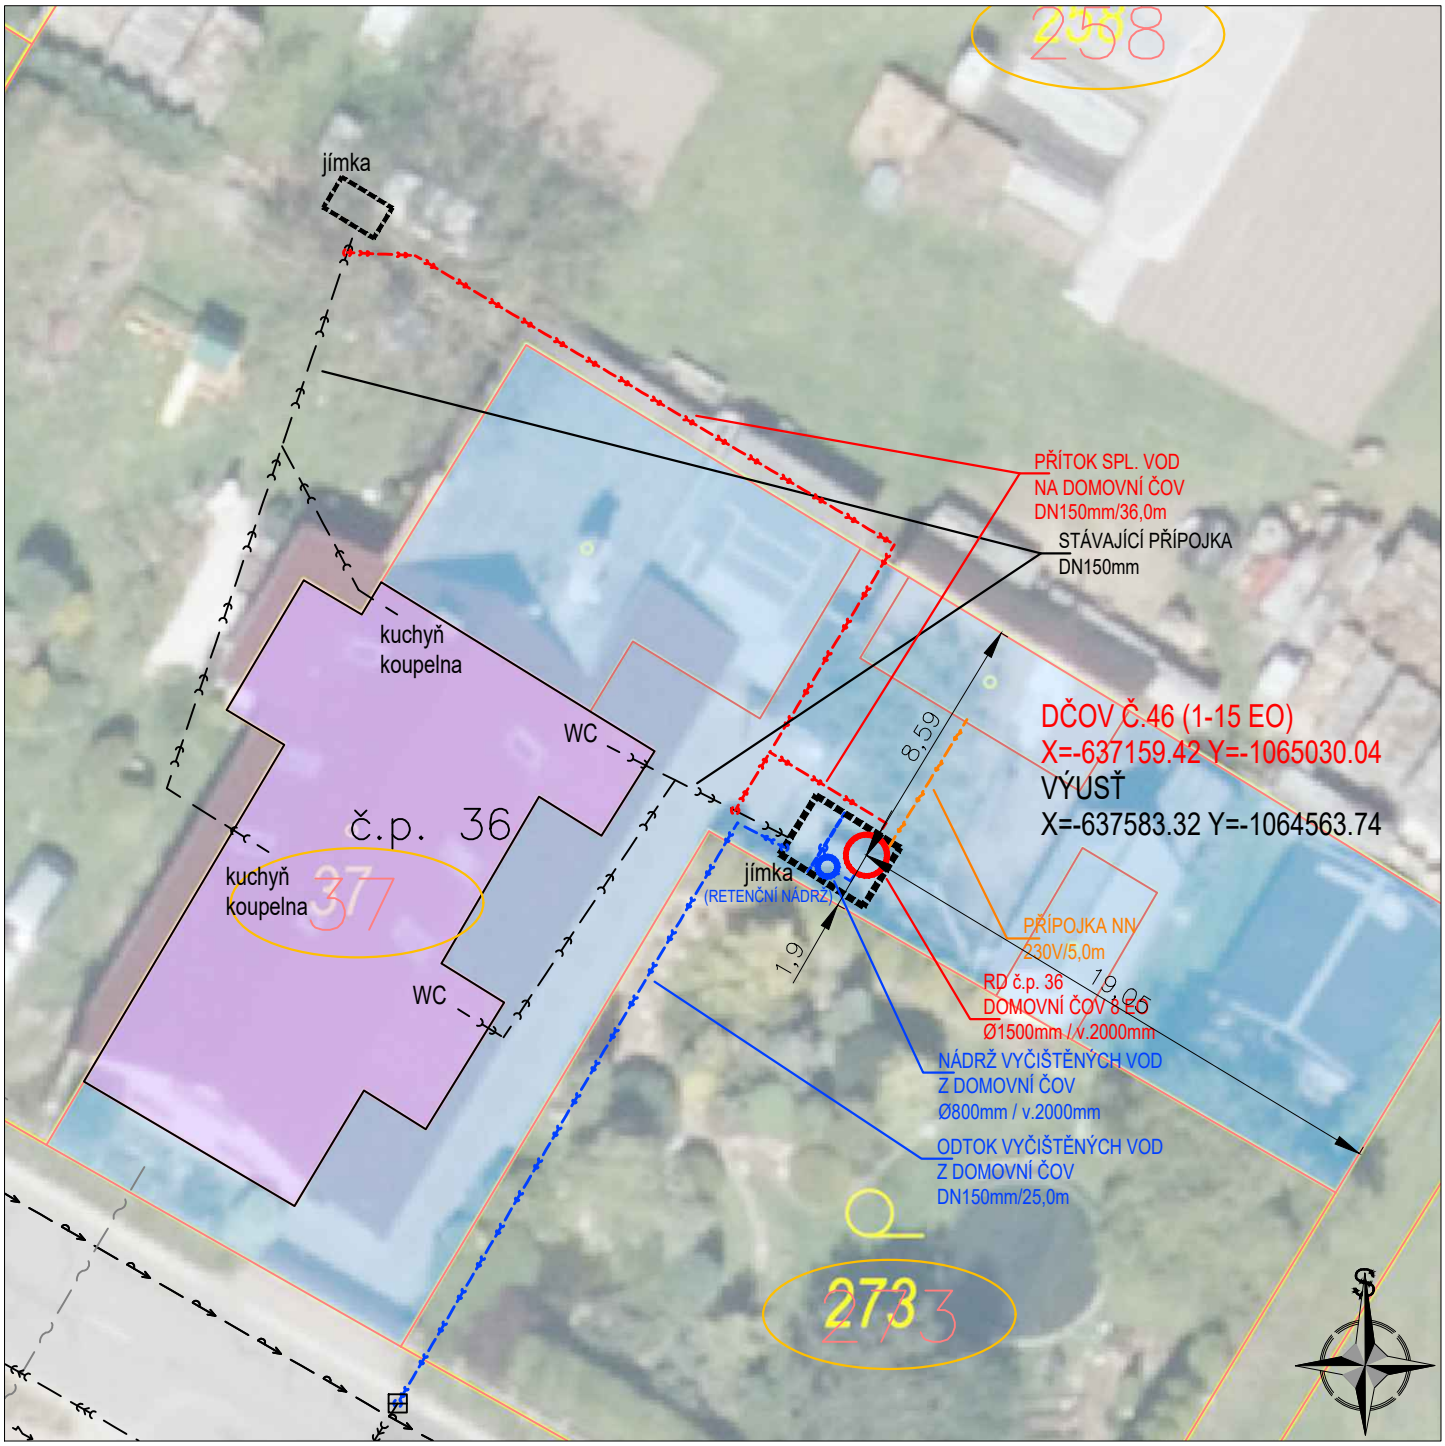

NAVRŽENÉ SÍTĚ

- PŘÍPOJKA SPL. KAN.
- DOMOVNÍ ČOV
- ODTOK VYČIŠTĚNÝCH OV
- NÁDRŽ VYČIŠTĚNÝCH OV
- VSAKOVACÍ ZAŘÍZENÍ
- PŘÍPOJKA NN

HRANICE PLOCH

- *KN–hranice parcel*
- *KN slučky*
- *budova*
- 1268 *dotčené pozemky*
- 838/2 *číslo parcely*
- st.41 *číslo st. parcely*
- č.p. 1 *číslo popisné*

STÁVAJÍCÍ SÍTĚ

- *splašková kanalizace*
- *dešťová kanalizace*
- *jednotná kanalizace*
- *vodovod*
- *STL plynovod*
- *vedení NN*
- *vedení VN*
- *kabel sdělovací*
- *veřejné osvětlení*
- *vodoteč*

POZNÁMKA

225,00 - 239,00 m.n.m.

INVESTOR Obec Moravany, náměstí Hrdinů 136, 533 72 Moravany u Holic tel: +420 466 951 204, e-mail: podatelna@obec-moravany.cz	IČ 00273988	NÁZEV OBJEKTU DOMOVNÍ ČISTÍRNA ODPADNÍCH VOD MORAVANY - MORAVANSKÝ č. p. 36	STUPEŇ DPS Č.ZAKÁZKY 202608
VLASTNÍK . Shejbalová Petra, Moravanský 36, 530 02 Pardubice 2	IČ -	MÍSTO STAVBY parc.č. st.37, 258, 273, 424/6 k.ú. Moravanský	DATUM 30.4.2026 MĚŘÍTKO 1:250
PROJEKTANT Ing. Luděk Chromík, M. Kudeříkové 2672/30, 669 02 Znojmo tel: +420 724 302 667, e-mail: ludek.chromik@centrum.cz	IČ 02315904	NÁZEV VÝKRESU D. DOKUMENTACE OBJEKTŮ DČOV 46 - SITUACE	Č.VÝKRESU D.46.2 Č.PARÉ 1