řez půdorys 1

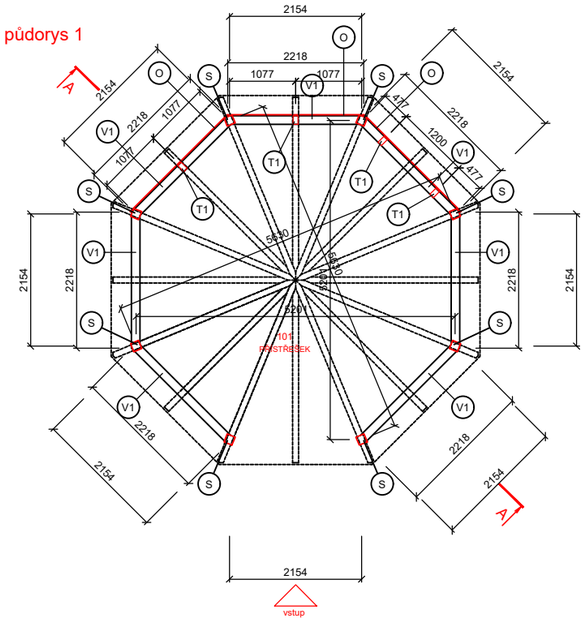

řez půdorys 2

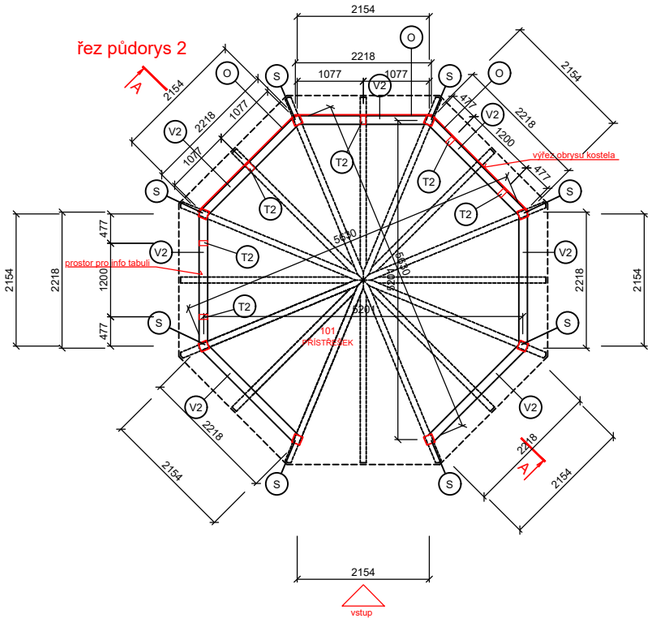

řez půdorys 3

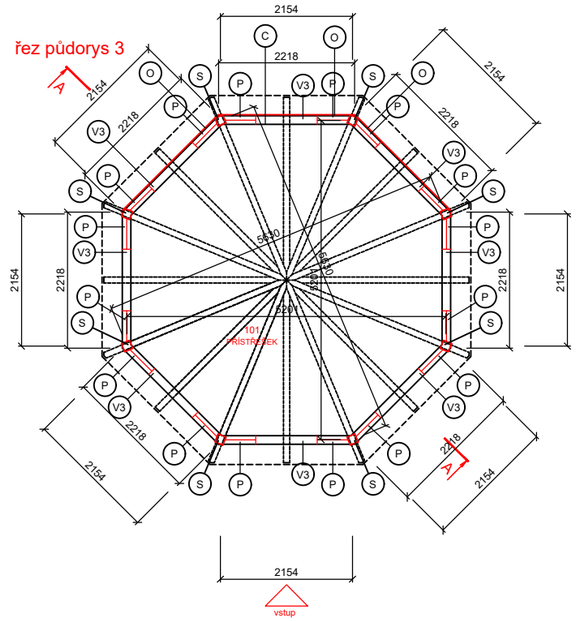

řez A-A

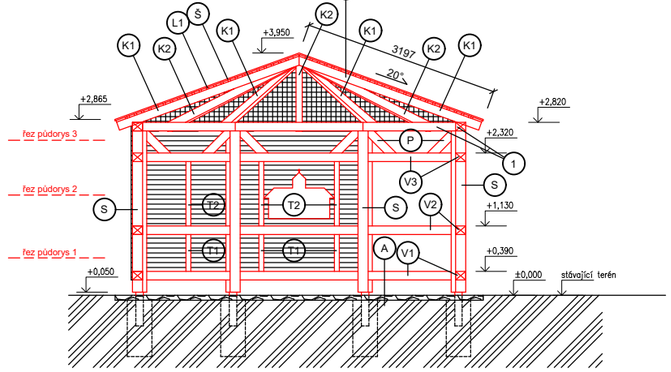

Legenda místností

ČÍS.	ÚČEL MÍSTNOSTI	PLOCHA m2	DRUH PODLAHY	ZN.	ÚPR. POVRCHU
101	PŘÍSTŘEŠEK	30,0	kamenná dlažba	A	DŘEVĚNÉ PRVKY NÁTĚR HNĚDÁ BARVA

Legenda dřevěných prvků

- S — DŘEVĚNÉ STOJKY 140 / 140 mm, délky min. 2630 mm - 8 ks
- T1 — DŘEVĚNÁ VÝDŘEVA 140 / 80 mm, délky min. 600 mm - 4 ks
- T2 — DŘEVĚNÁ VÝDŘEVA 140 / 80 mm, délky min. 1050 mm - 6 ks
- V1 — DŘEVĚNÝ VAZNÝ TRÁM 140 / 140 mm, délky min. 2218 mm - 7 ks
- V2 — DŘEVĚNÝ VAZNÝ TRÁM 140 / 140 mm, délky min. 2218 mm - 7 ks
- V3 — DŘEVĚNÝ VAZNÝ TRÁM 140 / 140 mm, délky min. 2218 mm - 8 ks
- V4 — DŘEVĚNÝ VAZNÝ TRÁM 140 / 140 mm, délky min. 2218 mm - 8 ks
- P — DŘEVĚNÝ PÁSEK 140 x 140 mm, délky min 580 mm - 16 ks
- K1 — DŘEVĚNÁ KROKEV 100 x 140 mm, délky min 3197 mm - 8 ks
- K2 — DŘEVĚNÁ KROKEV 100 x 140 mm, délky min 3197 mm - 8 ks
- D1 — DŘEVĚNÁ DESKA LAVICE 420 x 1700 mm tl. 40 mm - 2 ks
- D2 — DŘEVĚNÁ DESKA STOLU 600 x 1700 mm tl. 40 mm - 2 ks
- L — DŘEVĚNÉ LAŤOVÁNÍ 40 x 50 mm cca 0,6 m3
- Š — DŘEVĚNÁ KRYTINA - MODŘÍNOVÝ ŠINDEL - PRO PLOCHU min. 32,0 m2

Nutné provedení ošetření veškerých dřevěných prvků přípravkem proti dřevokazným houbám a hmyzu, včetně finálního nátěru barvou (předpoklad hnědá - specifikace viz požadavek stavebníka).

Digitálně podepsal Ing. Vladimír Šarman
DN: c=CZ, 2.5.4.97=NTRCZ-45770743, o=Česká komora autorizovaných inženýrů a techniků činných ve výstavbě, ou=Elektronické autorizační razítko, ou=1200927, cn=Ing. Vladimír Šarman, sn=Šarman, givenName=Vladimír, serialNumber=P471599, title=IP00
Datum: 2025.08.25 13:54:27 +02'00'

Legenda skladeb

A — STÁVAJÍCÍ SKLADBA PODLAHY
- rostlá zemina
- stávající kamenná skládaná podlaha do betonu se spárou

NAVRHUJE SE VYČIŠTĚNÍ SPÁR A JEJICH PŘESPÁROVÁNÍ BETONOVOU POTĚROVOU SMĚSÍ

B — NAVRHOVANÁ SKLADBA STŘEŠNÍ KONSTRUKCE
- modřínový šindel
- dřevěné laťování 50 x 40 mm
- dřevěné krokve 100 x 140 mm

C — NAVRHOVANÁ SKLADBA částečného opláštění - 3 pole z toho 1 x výřez obrysu kostela
- modřínové desky tl. 20 mm
- dřevěné stojky 140 x 140 mm a dřevěná výdřeva 80 x 140 mm

VYPRACOVAL:	KONTROLOVAL:	ZODPOVĚDNÝ PROJEKTANT:
Zdeněk Pohl Smetanova 1468/30 792 01 Bruntál tel.: 733317100 e-mail: zp.pohl@seznam.cz	Ing. Lukáš Hrubý Světlá 325 793 31 Světlá Hora ČKAIT 1103709 tel.: e-mail:	Ing. Vladimír Šarman Pod Ježníkem 2384/23 794 01 Krnov ČKAIT 1200927 tel.: e-mail:

Stupeň PD:	dokumentace prováděcí	podpis, otisk autorizačního razítka	Formát: 2x A4
Objednatel	Město Bruntál Nádražní 994/20 792 01 Bruntál		Měřítko: 1 : 100
Akce	zastřešené dřevěné posezení Uhlířský vrch		Datum: 05/2025
Výkres	3x půdorys a řez A-A	Č. výkresu: d-1	Číslo výtisku