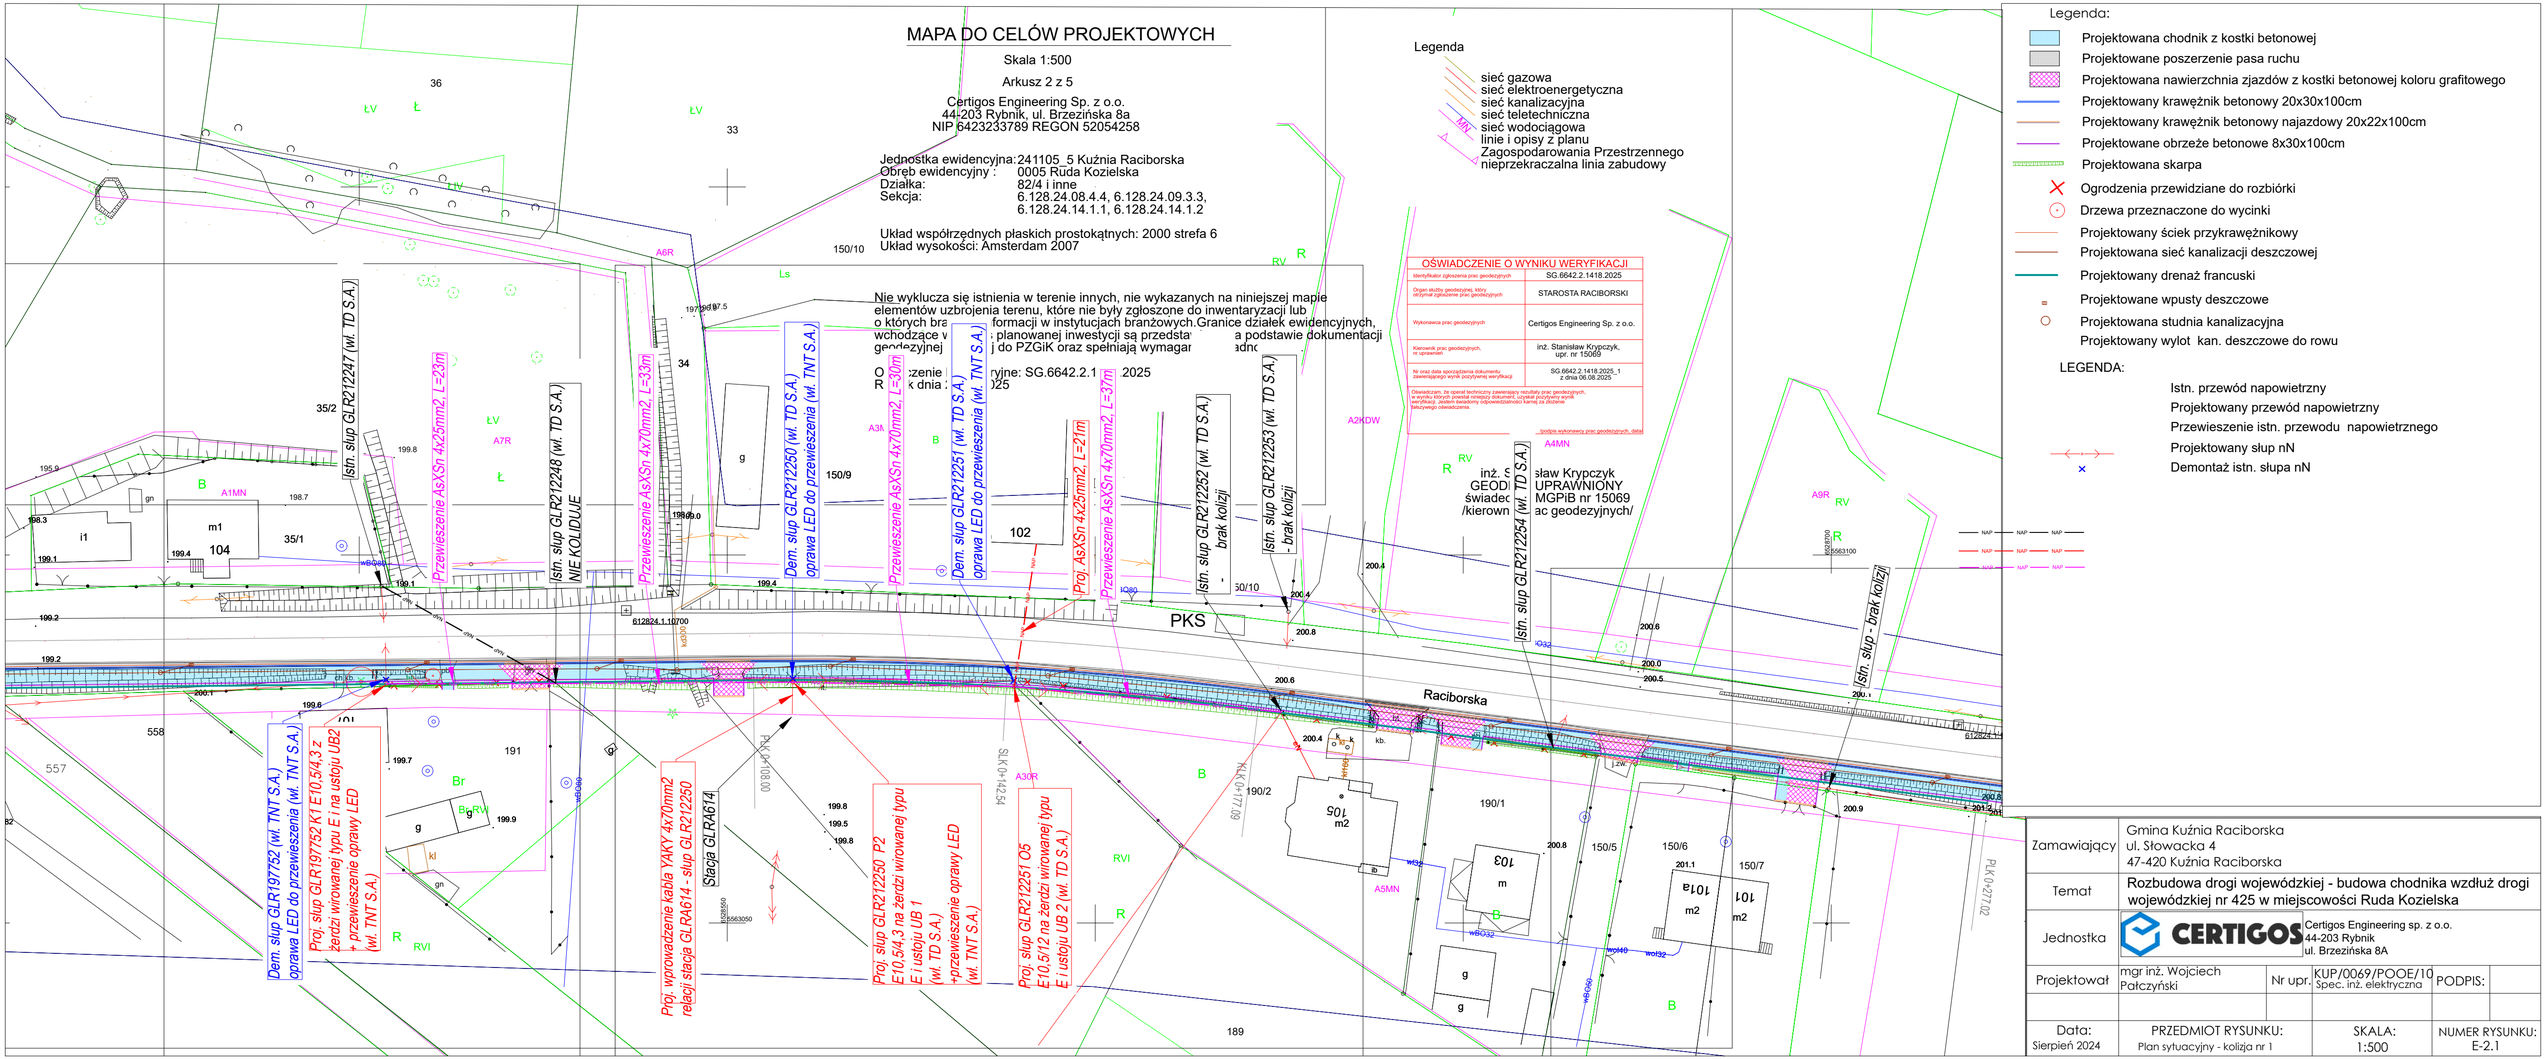

MAPA DO CELÓW PROJEKTOWYCH
Skala 1:500
Arkusz 2 z 5
Certigos Engineering Sp. z o.o.
44-203 Rybnik, ul. Brzezińska 8a
NIP 6423233789 REGON 52054258
Jednostka ewidencyjna: 241105_5 Kuźnia Raciborska
Obręb ewidencyjny : 0005 Ruda Kozielska
Działka: 82/4 i inne
Sekcja: 6.128.24.08.4.4, 6.128.24.09.3.3, 6.128.24.14.1.1, 6.128.24.14.1.2
Układ współrzędnych płaskich prostokątnych: 2000 strefa 6
Układ wysokości: Amsterdam 2007
Nie wyklucza się istnienia w terenie innych, nie wykazanych na niniejszej mapie elementów uzbrojenia terenu, które nie były zgłoszone do inwentaryzacji lub o których bra formacji w instytucjach branżowych.Granice działek ewidencyjnych, wchodzące w planowanej inwestycji są przedsta a podstawie dokumentacji geodezyjnej do PZGiK oraz spełniają wymaga
Legenda
sieć gazowa
sieć elektroenergetyczna
sieć kanalizacyjna
sieć teletechniczna
sieć wodociągowa
linie i opisy z planu Zagospodarowania Przestrzennego
nieprzekraczalna linia zabudowy
OŚWIADCZENIE O WYNIKU WERYFIKACJI
Identyfikator zgłoszenia prac geodezyjnych: SG.6642.2.1418.2025
Organ służby geodezyjnej, który otrzymał zgłoszenie prac geodezyjnych: STAROSTA RACIBORSKI
Wykonawca prac geodezyjnych: Certigos Engineering Sp. z o.o.
Kierownik prac geodezyjnych, lub operatorem: inż. Stanisław Krypczyk, upr. nr 15069
Nr oraz data sporządzenia dokumentu zawierającego wynik pozytywnej weryfikacji: SG.6642.2.1418.2025_1 z dnia 06.08.2025
Oświadczam, że operat techniczny zawierający rezultaty prac geodezyjnych, wymienionych w powyższej instrukcji dokumentu, otrzymał pozytywny wynik weryfikacji, jestem świadomy odpowiedzialności karnej za złożenie fałszywego oświadczenia.
podpis wykonawcy prac geodezyjnych, data
inż. S ław Krypczyk
GEODE UPRAWNIONY
świadec MGPiB nr 15069
/kierown ac geodezyjnych/
Legenda:
Projektowana chodnik z kostki betonowej
Projektowane poszerzenie pasa ruchu
Projektowana nawierzchnia zjazdów z kostki betonowej koloru grafitowego
Projektowany krawężnik betonowy 20x30x100cm
Projektowany krawężnik betonowy najazdowy 20x22x100cm
Projektowane obrzeże betonowe 8x30x100cm
Projektowana skarpa
Ogrodzenia przewidziane do rozbiórki
Drzewa przeznaczone do wycinki
Projektowany ściek przykrawężnikowy
Projektowana sieć kanalizacji deszczowej
Projektowany drenaż francuski
Projektowane wpusty deszczowe
Projektowana studnia kanalizacyjna
Projektowany wylot kan. deszczowe do rowu
LEGENDA:
Istn. przewód napowietrzny
Projektowany przewód napowietrzny
Przewieszenie istn. przewodu napowietrznego
Projektowany słup nN
Demontaż istn. słupa nN
Istn. słup GLR212247 (wł. TD S.A.)
Istn. słup GLR212248 (wł. TD S.A.) NIE KOLIDUJE
Przewieszenie AsXSn 4x25mm2, L=23m
Przewieszenie AsXSn 4x70mm2, L=33m
Dem. słup GLR212250 (wł. TD S.A.) oprawa LED do przewieszenia (wł. TNT S.A.)
Przewieszenie AsXSn 4x70mm2, L=30m
Dem. słup GLR212251 (wł. TD S.A.) oprawa LED do przewieszenia (wł. TNT S.A.)
Proj. AsXSn 4x25mm2, L=21m
Przewieszenie AsXSn 4x70mm2, L=37m
Istn. słup GLR212252 (wł. TD S.A.) brak kolizji
Istn. słup GLR212253 (wł. TD S.A.) - brak kolizji
Istn. słup GLR212254 (wł. TD S.A.)
Istn. słup - brak kolizji
Dem. słup GLR197752 (wł. TNT S.A.) oprawa LED do przewieszenia (wł. TNT S.A.)
Proj. słup GLR197752 K1 E10,5/4,3 z żerdzi wirowanej typu E i na ustoju UB2 + przewieszenie oprawy LED (wł. TNT S.A.)
Proj. wprowadzenie kabla YAKY 4x70mm2 relacji stacja GLR4614 - słup GLR212250
Stacja GLR4614
Proj. słup GLR212250 P2 E10,5/4,3 na żerdzi wirowanej typu E i ustoju UB 1 (wł. TD S.A.) +przewieszenie oprawy LED (wł. TNT S.A.)
Proj. słup GLR212251 O5 E10,5/12 na żerdzi wirowanej typu E i ustoju UB 2 (wł. TD S.A.)
PKS
Raciborska
PLK/0+108,00
PLK/0+142,54
PLK/0+177,69
PLK/0+207,02
Zamawiający: Gmina Kuźnia Raciborska, ul. Słowacka 4, 47-420 Kuźnia Raciborska
Temat: Rozbudowa drogi wojewódzkiej - budowa chodnika wzdłuż drogi wojewódzkiej nr 425 w miejscowości Ruda Kozielska
Jednostka: Certigos Engineering sp. z o.o., 44-203 Rybnik, ul. Brzezińska 8A
Projektował: mgr inż. Wojciech Pałczyński | Nr upr.: KUP/0069/POOE/10 Spec. inż. elektryczna | PODPIS:
Data: Sierpień 2024
PRZEDMIOT RYSUNKU: Plan sytuacyjny - kolizja nr 1
SKALA: 1:500
NUMER RYSUNKU: E-2.1