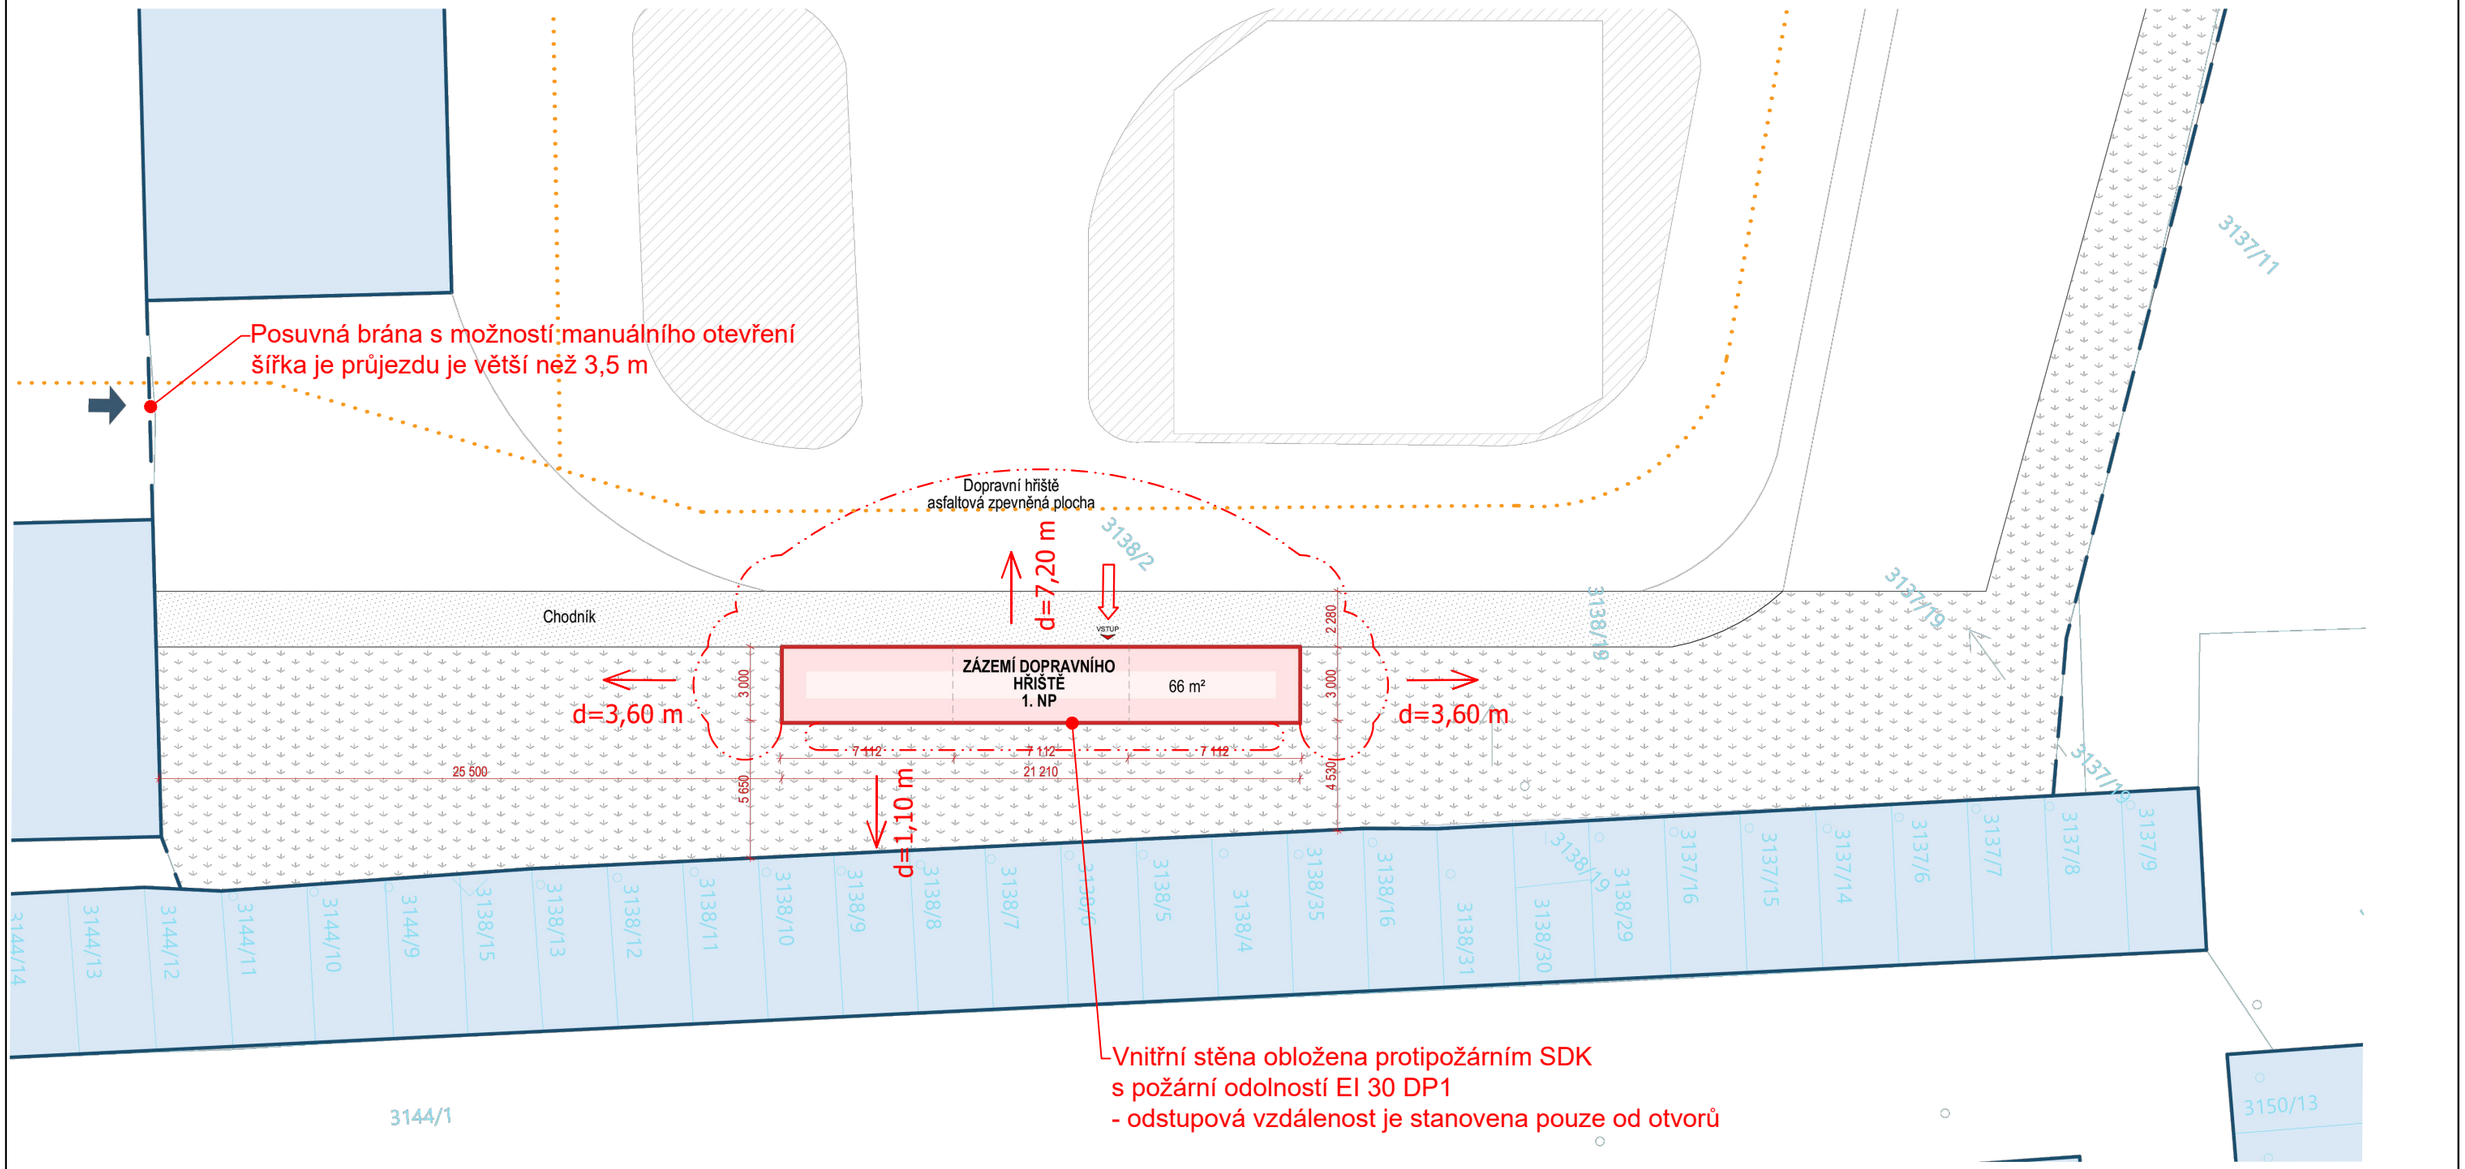


| LEGENDA POŽÁRNÍ BEZPEČNOSTI STAVEB: | |
|---|---|
| ⋯⋯⋯ | Trasa přístupových komunikací |
| — · · — | Hranice požárně nebezpečného prostoru |
| d=2.5m ← | Odstupová vzdálenost od objektu vytvářející požárně nebezpečný prostor |
| ⇦ | Vstup do objektu |

Autorizovaný inženýr pro požární bezpečnost staveb
Ing. MARTIN KRLÍN
ČKAIT - 0015030

S

| VYPRACOVAL: | ZODPOVĚDNÝ PROJEKTANT: |
|---|---|
| **ING. ONDŘEJ PÉČ**<br>TEL: +420 777 252 333<br>E-MAIL: pecondre@gmail.com | **ING. MARTIN KRLÍN**<br>ČKAIT 0015030 |

| | | | |
|---|---|---|---|
| INVESTOR: | **DDM Pelhřimov, Třída Legií 382, Pelhřimov - 393 01** | STUPEŇ D.: | DSP |
| NÁZEV AKCE: | **Dopravní hřiště Pelhřimov**<br>Na parc.č. 3138/2, k.ú. Pelhřimov [718 912] | POČET A4: | 2xA4 |
| | | INDEX: | |
| | | DATUM: | 11/2025 |
| | | MĚŘÍTKO: | 1:250 |
| ČÁST: | D.3 - Požárně bezpečnostní řešení | Č.PŘÍLOHY: | Č.KOPIE: |
| NÁZEV PŘÍLOHY: | Situace | D.3.b | |