

PŮDORYS – STROP:




ŘEZ – POHLED NA STĚNU A – STROPNÍ PRVKY:

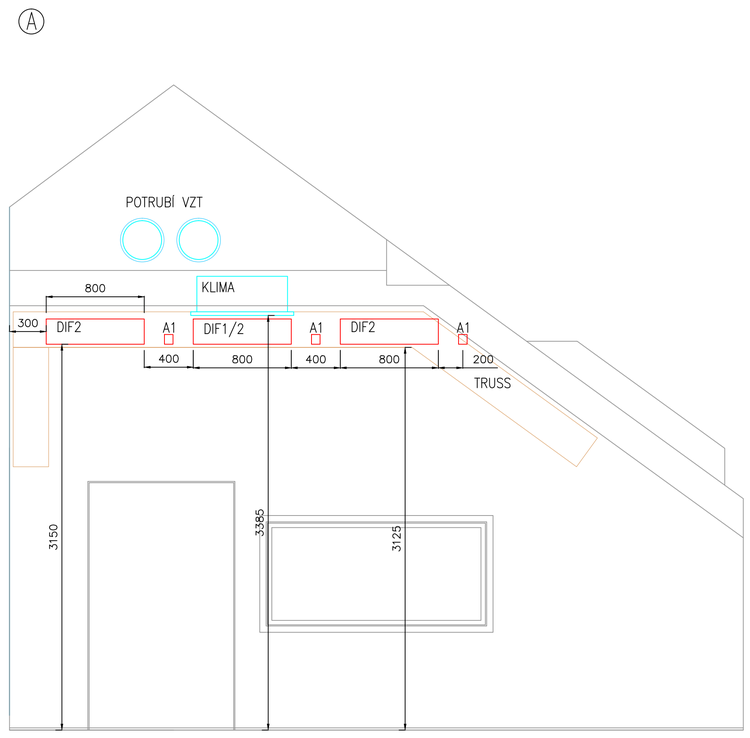


DIF1 – GAUSSŮV DIFUZOR, MĚŘÍTKO 1:25

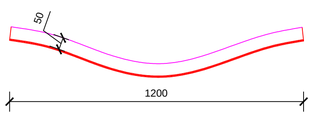

D = 1200 MM

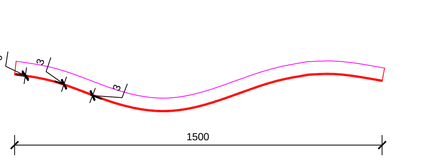


D = 1500 MM

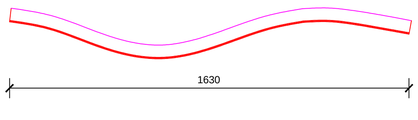


D = 1630 MM

DIF2 – GAUSSŮV DIFUZOR, MĚŘÍTKO 1:25

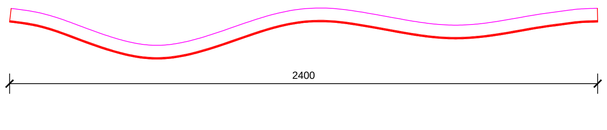

D = 2400 MM

DIF3 – GAUSSŮV DIFUZOR, MĚŘÍTKO 1:25

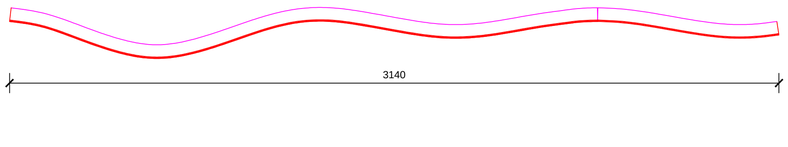

D = 3140 MM

PROVEDENÍ: 2 X OHÝBANÁ DÝHOVANÁ MDF TL. 3 MM NA NOSNÉM RÁMU, BOČNICE DÝHOVANÁ MDF, KOTVENO LANKOVÝMI ZÁVĚSY DO NOSNÉ KONSTRUKCE STROPU

POZNÁMKY:

– KOTVENÍ ZÁVĚSNÝCH STROPNÍCH PRVKŮ BUDE PROVEDENO DO STÁVAJÍCÍ KONSTRUKCE STŘECHY (SDK ZÁKLOP), TJ. JE NUTNÉ DEFINOVAT NOSNÉ BODY PODKLADNÍ KONSTRUKCE SDK (ROŠT), DO KTERÝCH BUDOU PRVKY KOTVENY

– PŘI MONTÁŽI PRVKŮ JE NUTNÁ KOORDINACE S PROFESÍ VZT A ELEKTRO

– PŘESNÉ ZAMĚŘENÍ A OSAZENÍ STROPNÍCH PRVKŮ BUDE PROVEDENO NA STAVBĚ, JEDNÁ SE O ČLENITÝ PROSTOR, TJ. ROZMĚRY A MÍRY VE VÝKRESU BUDOU KORIGOVÁNY DLE SKUTEČNÉHO STAVU

– PROVEDENÍ STROPNÍCH PRVKŮ BUDE PROVEDENO DLE ZVYKLOSTÍ PROVÁDĚCÍ FIRMY S DŮRAZEM NA CO NEJNIŽŠÍ HMOTNOST. PŘEDPOKLÁDÁ SE, ŽE MONTÁŽ BUDE PROVÁDĚT ODBORNÁ FIRMA, KTERÁ JIŽ REALIZOVALA OBDOBNÉ ZAKÁZKY A MÁ S PODOBNÝMI INSTALACEMI DLOUHOLETÉ ZKUŠENOSTI

ODPOVĚDNÝ PROJEKTANT	ROSTISLAV DANĚK	ING. ROSTISLAV DANĚK
KRESLIL	ROSTISLAV DANĚK	NUŠLOVA 65/V tel. 603 242 319 info@ava–jh.cz
INVESTOR	ZUŠ PELHŘIMOV, POD KALVÁRIÍ 850, PELHŘIMOV	FORMÁT A2
		DATUM 11/2024
AKCE	MODERNIZACE KONCERTNÍHO SÁLU ZUŠ PELHŘIMOV	STUPEŇ DOKUMENTACE PRO VÝBĚR DODAVATELE
		MĚŘÍTKO 1:50
OBSAH	AKUSTICKÉ ÚPRAVY SÁLU – STROP	VÝKRES AKU01