


PŮDORYS

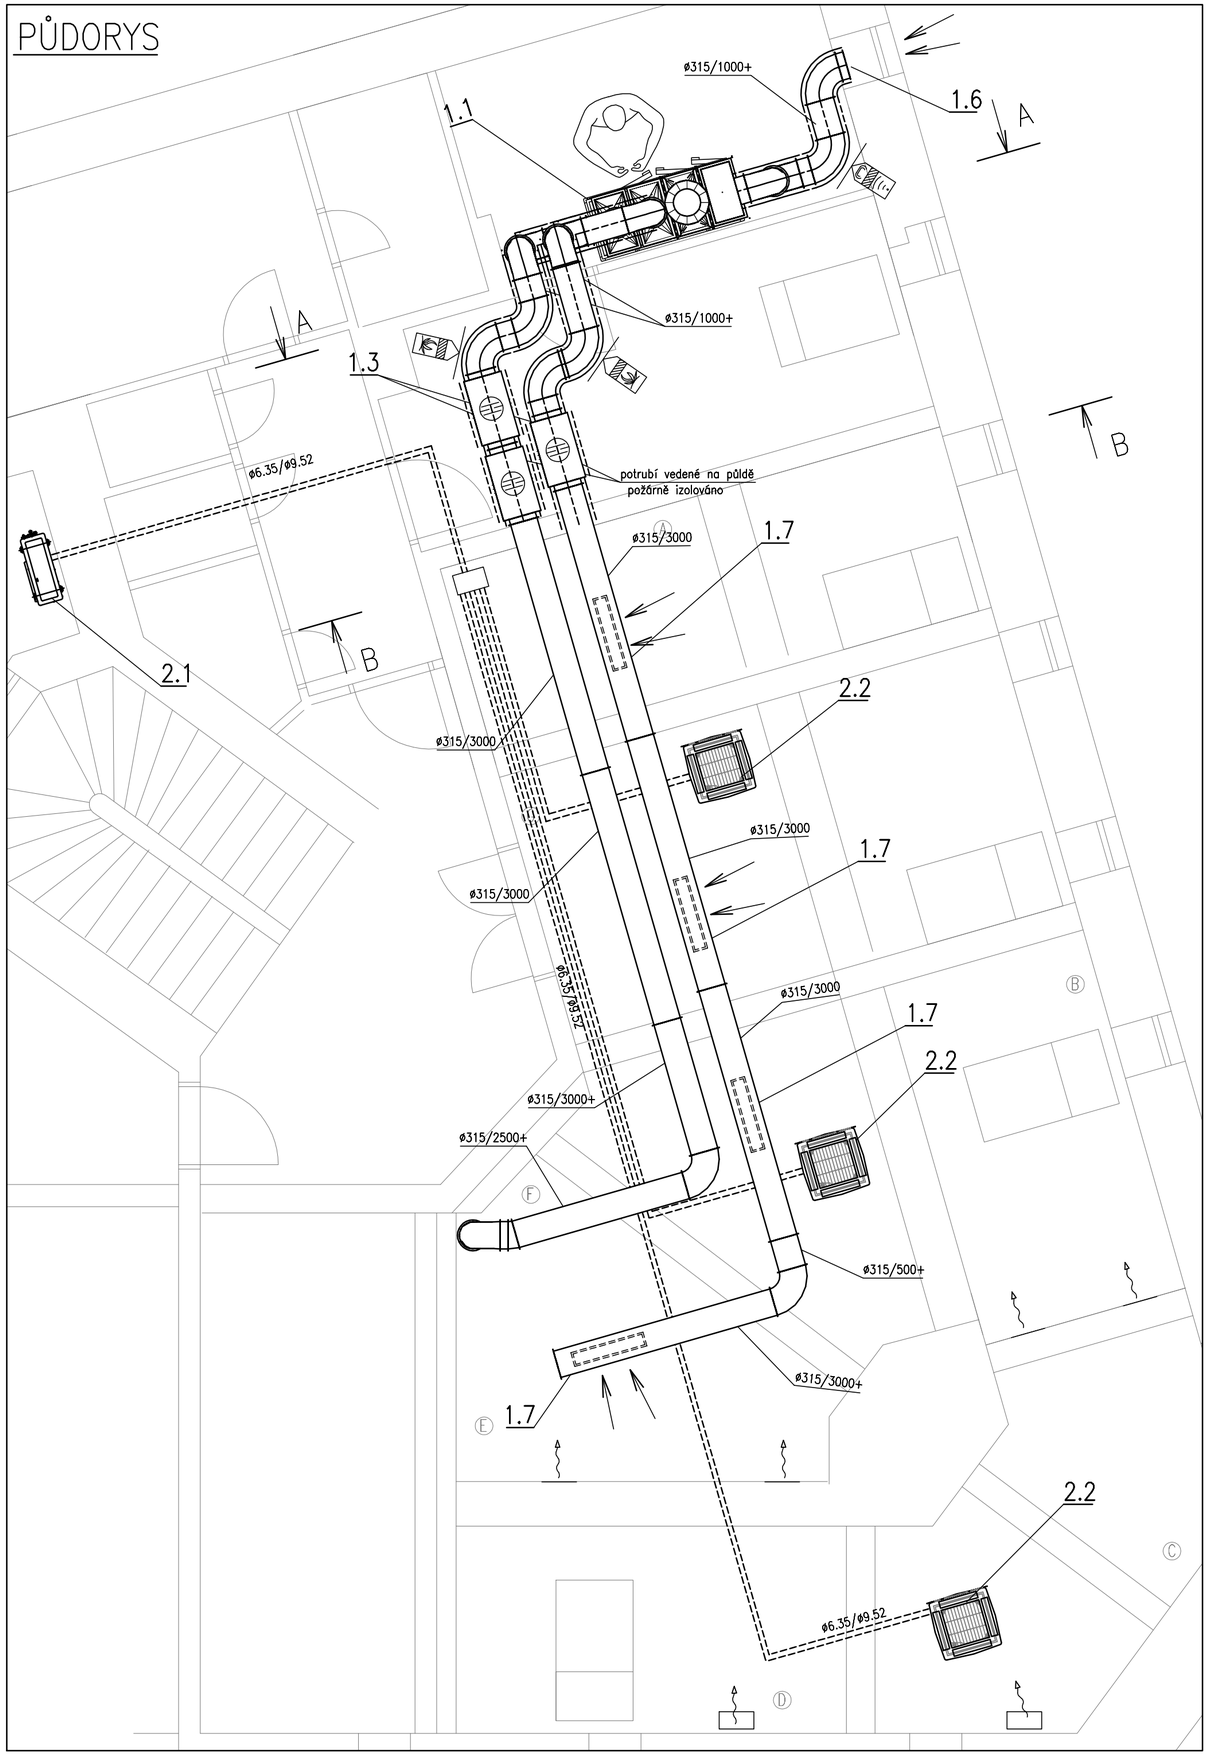


NÁHLED

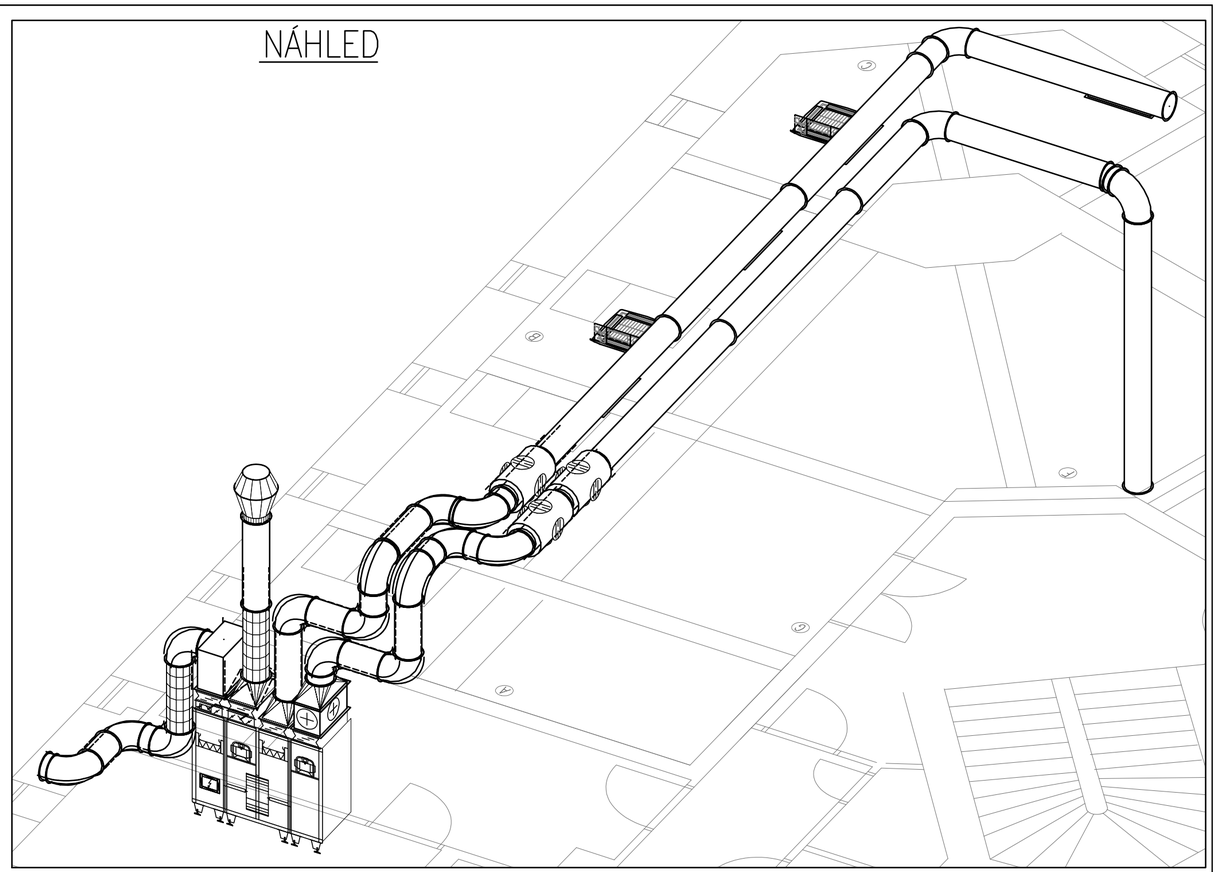

ŘEZ A–A

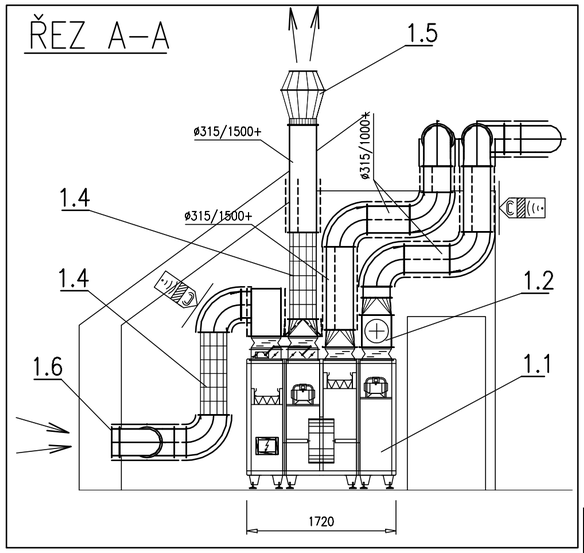

ŘEZ B–B

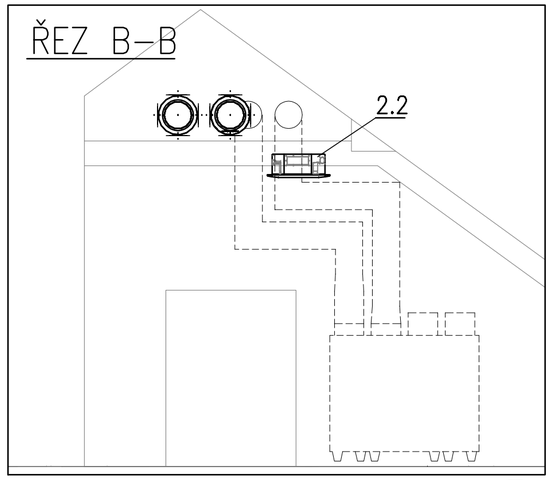

LEGENDA SYMBOLŮ

+xxx / -xxx	PŘIVÁDĚNÉ MNOŽSTVÍ / ODVÁDĚNÉ MNOŽSTVÍ
	TLUMIČ HLUKU
	POŽÁRNÍ IZOLACE
	TEPELNĚ HLUKOVÁ IZOLACE

KLIMATEST s.r.o.

Blanická 1555, 399 01 MILEVSKO tel:389 771 879
www.klimatest.cz; E-mail:klimatest@klimatest.cz

JOSEF PRINC tepelná technika, vzduchotechnika, zdravotní technika, plynoinstalace, autorizovaný inženýr ČKATT · 0100245

Projektant	Jaroslav Janda, ing. Pavel Pauli	**Datum** 11/2024
Zodp. projektant	Josef Princ	
Stupeň p.d.	Prováděcí projekt	**Měřítko** 1:50
Zákazník	ZUŠ Pelhřimov, Pod kalvárií 850, Pelhřimov	**Formát** 8 A4
AKCE	Modernizace koncertního sálu ZUŠ Pelhřimov	

NÁZEV VZDUCHOTECHNIKA, KLIMATIZACE
Půdorys, řezy, náhled

Č.VÝKRESU **1-OK24-37**