
PŮDORYS 1.PP -3,400
M 1:200

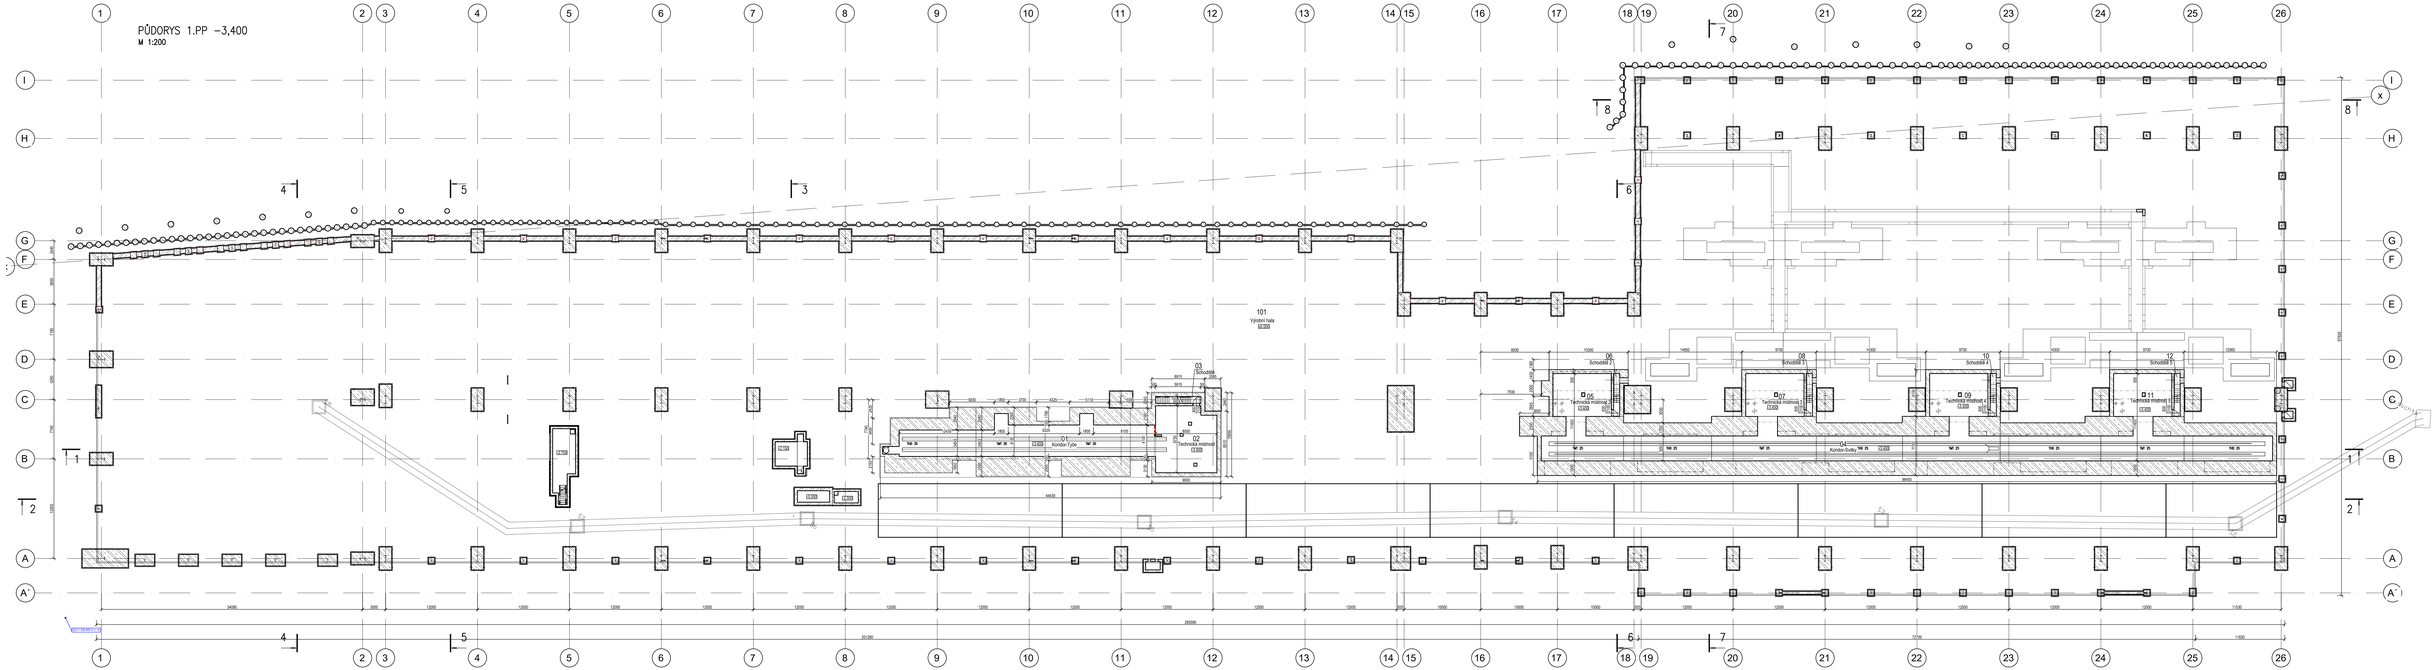

±0 ≙ 525,600 m n.m.

"DOKUMENTACE JE DUŠEVNÍM MAJETKEM FIRMY HUTNÍ PROJEKT Frýdek-Místek a.s. A NESMÍ BÝT POUŽITA BEZ JEJÍHO VĚDOMÍ."

A3				
OZN.	ZMĚNA	DATUM	PROVEDL	KONTROLA
VYPRACOVAL	BLANKA TESAŘÍKOVÁ			
PROJEKTANT	ING. RADOVAN TOMÁŠEK			
SCHVÁLIL	ING. LUCIE HITKOVÁ			
KONTROLOVAL	ING. RADOVAN TOMÁŠEK			
INVESTOR	AL INVEST Břidlová, a.s.			
MÍSTO STAVBY	AL INVEST BŘIDLOVA			
STAVBA	ALFAGEN 002 NOVÁ HALA TAO			

HUTNÍ PROJEKT Frýdek-Místek a.s.

DATUM 05/2026
ÚČEL ZMĚNA STAVBY
PŘED DOKONČENÍM
Č. ZAK. 11542-002-000
ARCHIVNÍ ČÍSLO HP4-0-25285
LISTŮ 1 POČET A4 16
MĚŘÍTKO 1:200 POŘADOVÉ Č. 04

SO 02 NOVÁ HALA TAO
STAVEBNÍ A TECHNOLOGICKÁ ČÁST
ARCHITEKTONICKO-STAVEBNÍ ŘEŠENÍ
PŮDORYS 1.PP -3,400