REZ A-A´ - NOVÝ STAV
M = 1:50

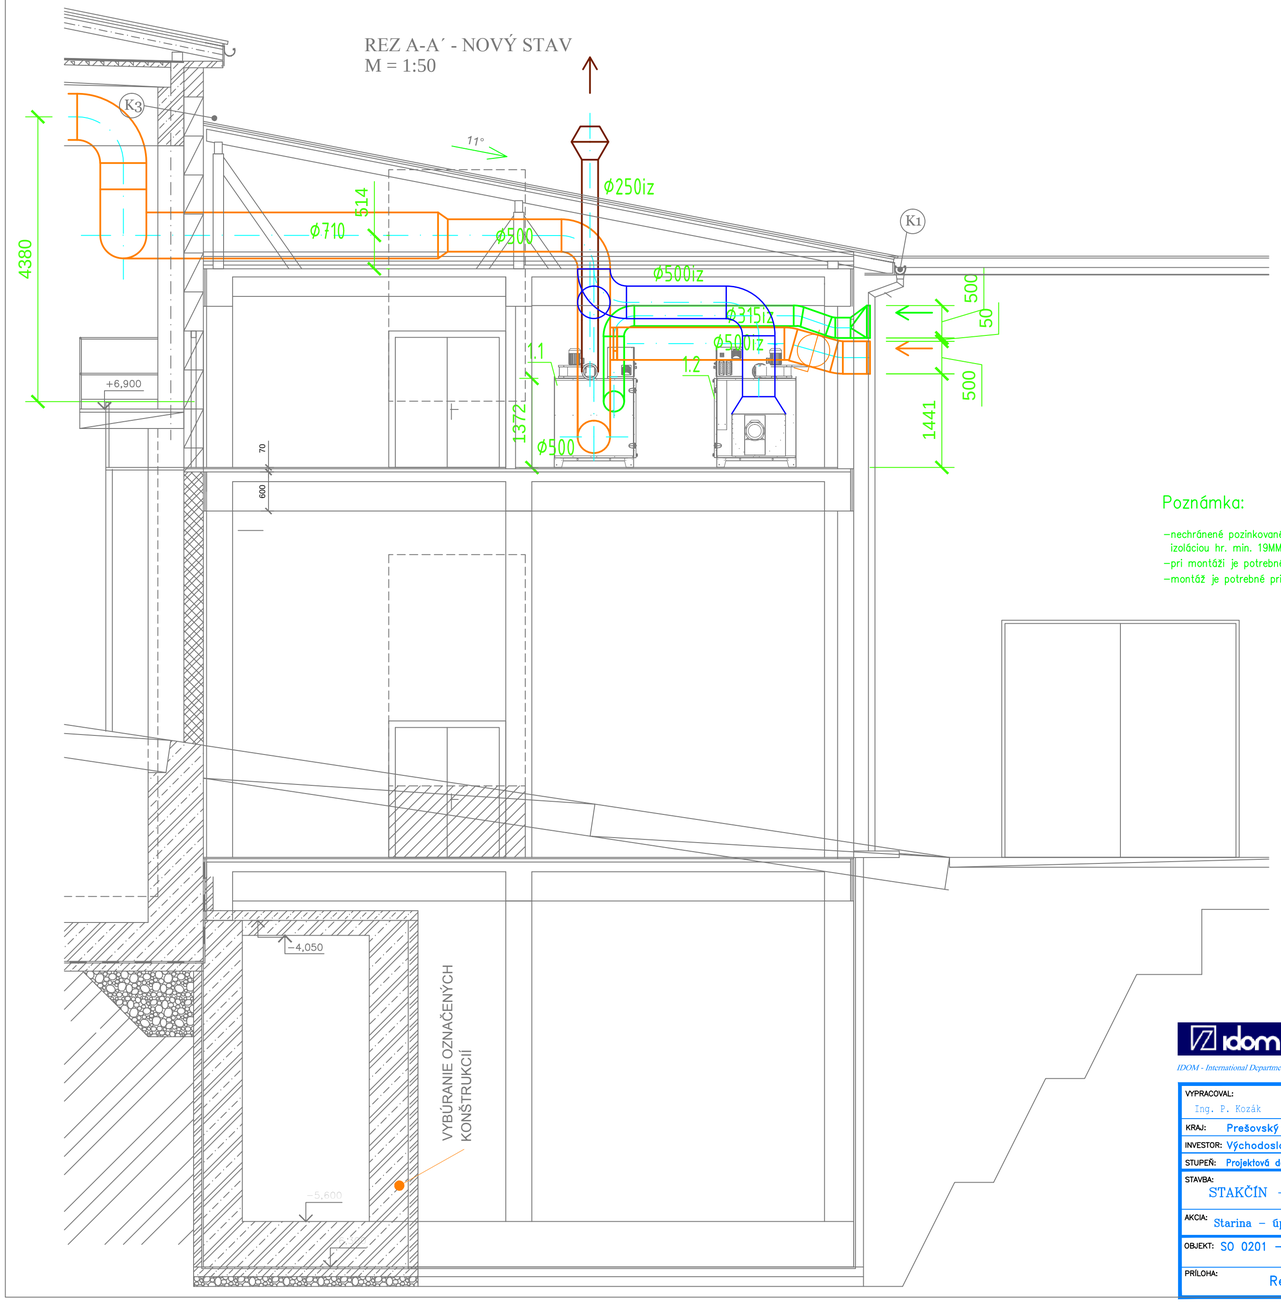

Poznámka:

- nechránené pozinkované alebo nerezové potrubie v exteriéri tepelne izolovať samolepiacou izoláciou hr. min. 19MM, a nalepiť ochrannú AL. fóliu odolnú voči UV žiareniu
- pri montáži je potrebné koordinovať s ostatnými profesiami
- montáž je potrebné prispôsobiť skutkovému stavu stavby

idom
IDOM - International Department

Odborná pomoc pre prípravu projektov Kohézneho fondu vo vodnom sektore
EUROPEAID/119497/D/SV/SK

VYPRACOVAL: Ing. P. Kozák	ZODPOVEDNÝ PROJEKTANT: Ing. P. Kozák	HLAVNÝ INŽINIER PROJEKTU: Ing. L. Hnidiak
KRAJ: Prešovský	OKRES: Snina	
INVESTOR: Východoslovenská vodárenská spoločnosť a.s., Košice		
STUPEŇ: Projektová dokumentácia pre stavebné povolenie a realizáciu stavby		
STAVBA: STAKČÍN – INTENZIFIKÁCIA ÚPRAVNE VODY		
AKCIA: Starina – úpravňa vody a zdvojenie prívodného potrubia		
OBJEKT: SO 0201 – Stavebné úpravy objektov I. stupňa úpravy VZDUCHOTECHNIKA		
PRÍLOHA: Rez A–A' – nový stav		

Enviroline s.r.o. KOŠICE
E-mail: enviroline@enviroline.sk
Mobil: 0911 447 791
Tel: 055 / 622 57 05
Fax: 055 / 625 41 52

ČÍSLO ZÁKAZKY: 0810605	PARE:
DÁTUM: 10. 2015	
MIERKA: 1:50	ČÍSLO PRÍLOHY: E.1.4–3