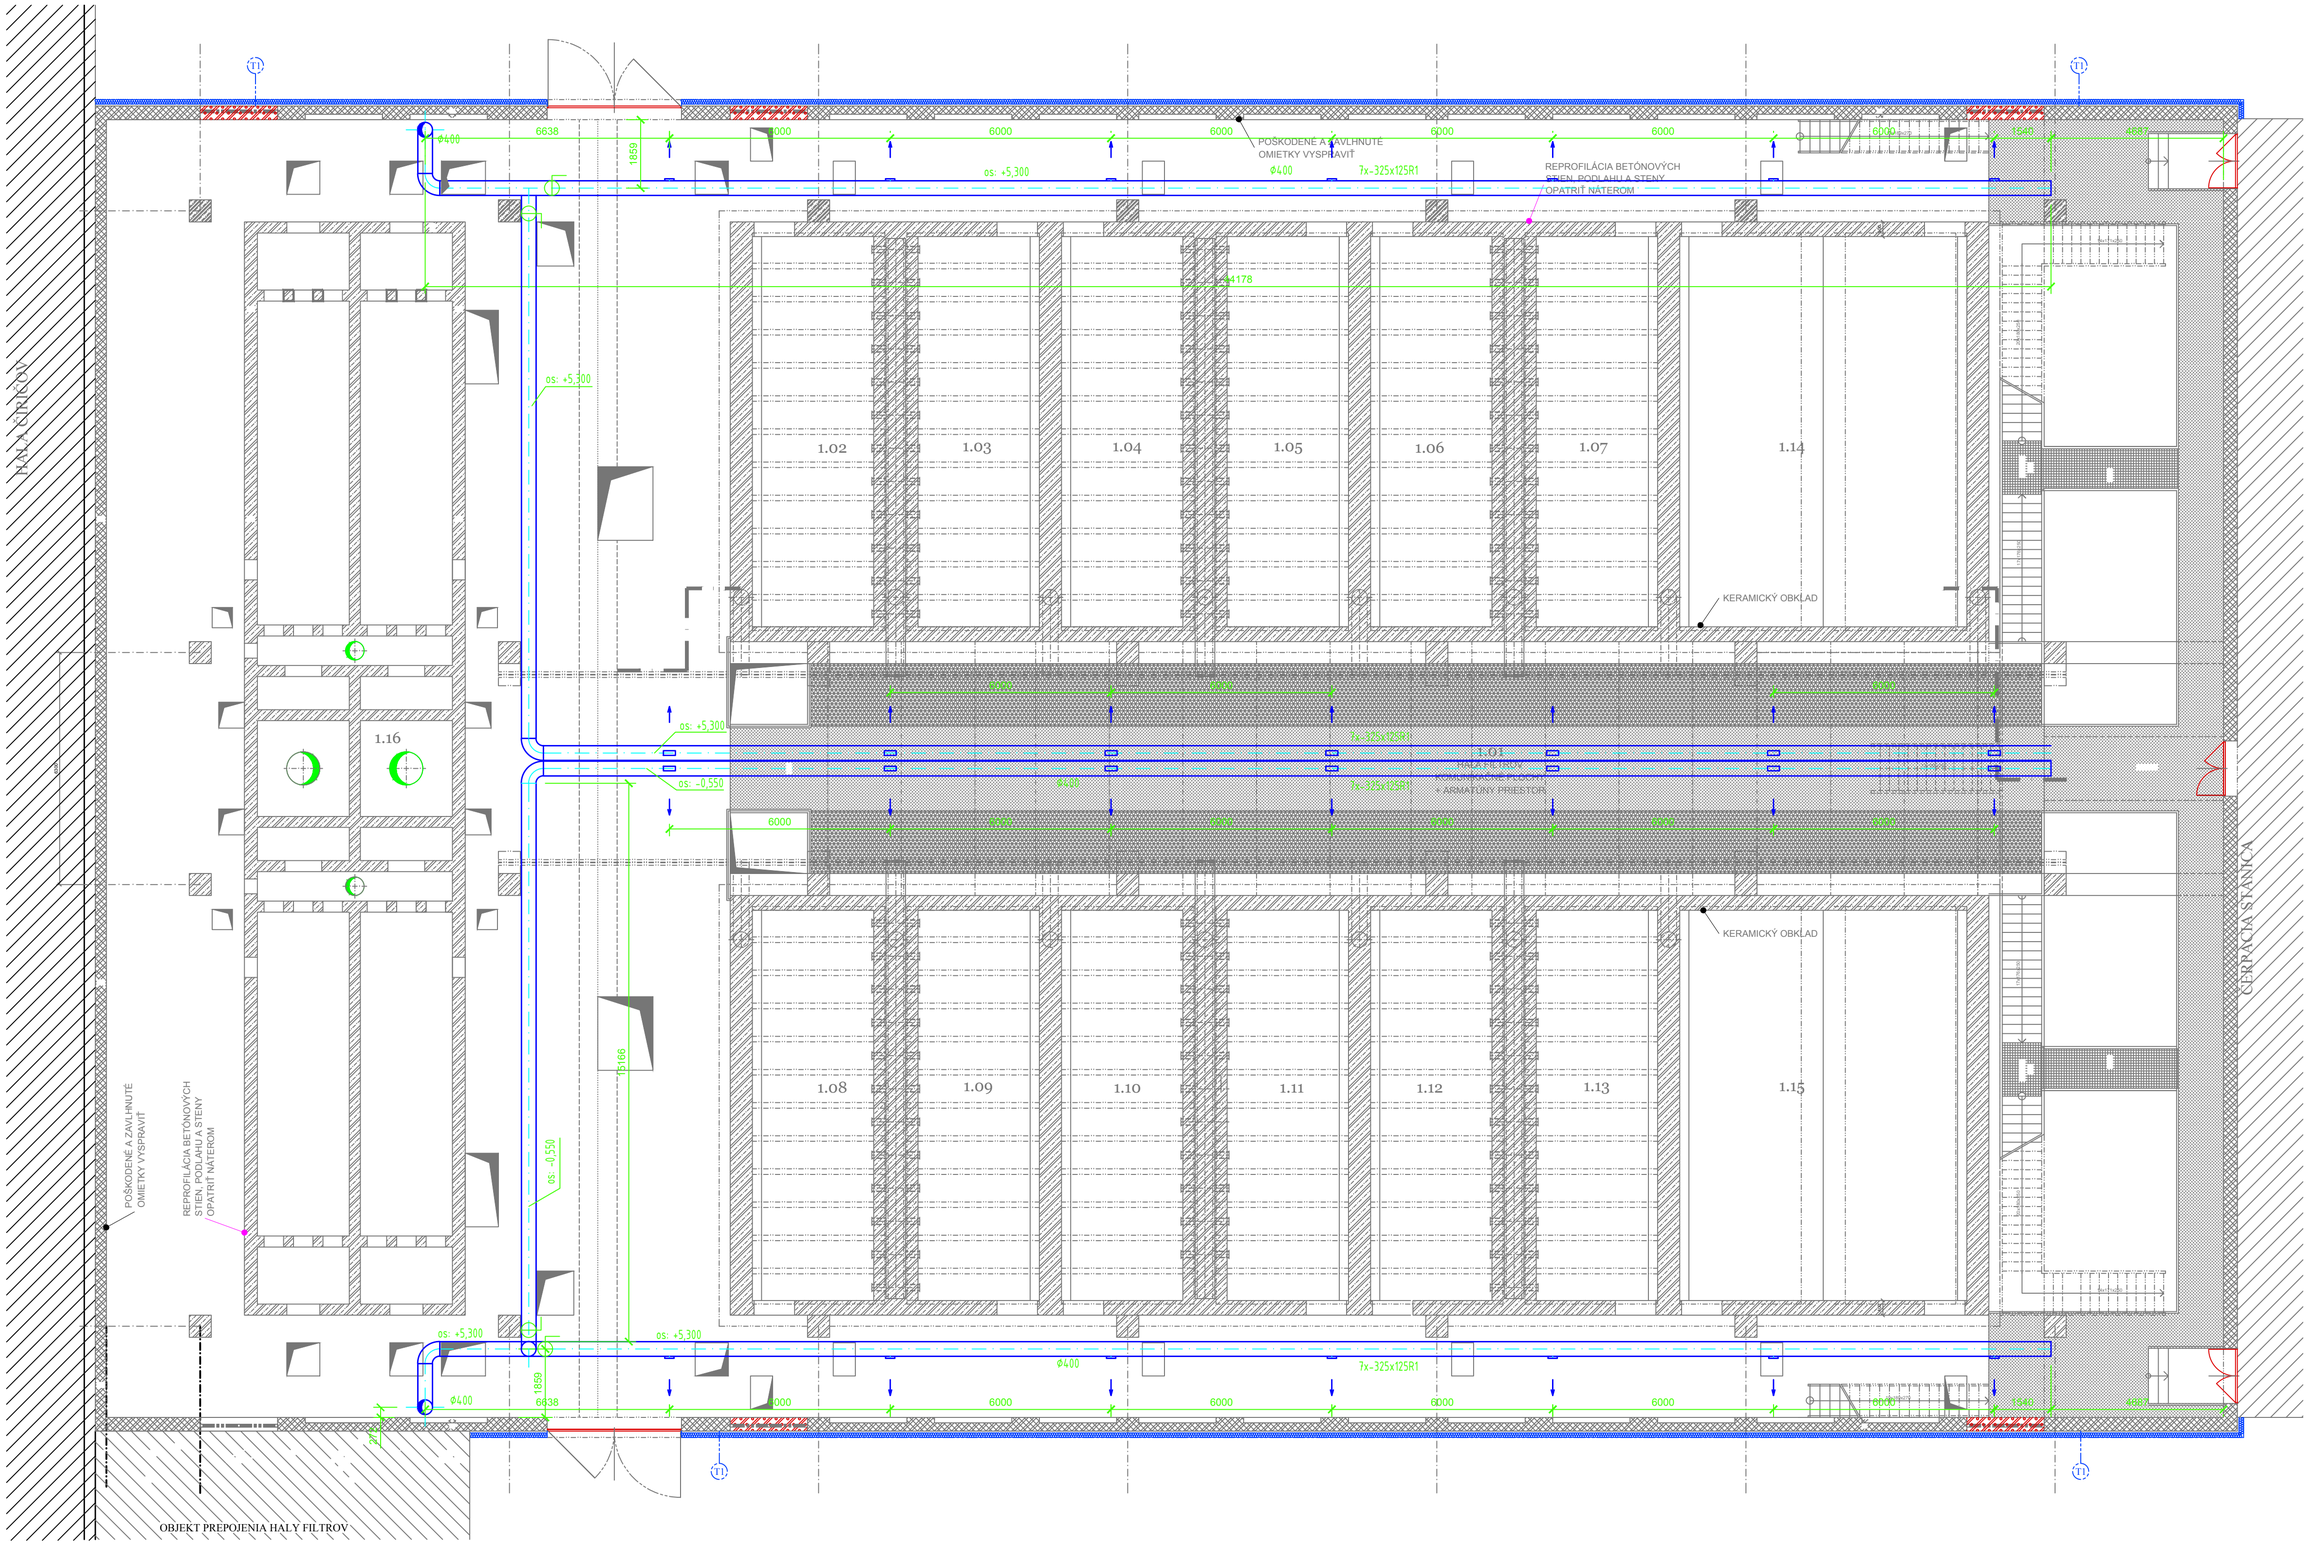

Poznámka:

- nechránené pozinkované alebo nerezové potrubie v exteriéri tepelne izolovať samolepiacou izoláciou hr. min. 19MM, a nalepiť ochrannú AL. fóliu odolnú voči UV žiareniu
- pri montáži je potrebné koordinovať s ostatnými profesiami
- montáž je potrebné prispôsobiť skutkovému stavu stavby

LEGENDA MIESTNOSTÍ

Č.M.	NÁZOV MIESTNOSTÍ	PLOCHA m2	DRUH PODLAHY	POVRCH STIEN	POVRCH STROPU	POZNÁMKA
1.01	HALA FILTROV KOMUNIKAČNÉ PLOCHY + ARMATÚRNY PRIESTOR	1060,0	BETÓNOVÝ POTER + KOMPOZITNÉ PODLAHY A ROŠTY	ŠTUKOVÁ OMIETKA	ŠTUKOVÁ OMIETKA	
1.02 - 1.13	FILTRAČNÁ JEDNOTKA - MEDZIDNO	35,0	BETÓNOVÝ POTER	ŠTUKOVÁ OMIETKA	POHĽADOVÝ BETÓN	
1.14	FILTRAČNÁ JEDNOTKA	82,7	KERAMICKÝ OBKLAD	KERAMICKÝ OBKLAD	ŠTUKOVÁ OMIETKA	
1.15	FILTRAČNÁ JEDNOTKA	82,7	KERAMICKÝ OBKLAD	KERAMICKÝ OBKLAD	ŠTUKOVÁ OMIETKA	
1.16	POMALÉ MIEŠANIE	133,5	BETÓNOVÝ POTER	POHĽADOVÝ BETÓN	ŠTUKOVÁ OMIETKA	

LEGENDA MATERIÁLOV

EXISTUJÚCE NEZMENENÉ KONŠTRUKCIE:

- OBVODOVÉ A VNÚTORNÉ NOSNÉ TEHLOVÉ MURIVO Z TEHÁL hr.: 250, 300 A 375 mm NA VÁPENNOCEMENTOVÚ MALTU
- OCEĽOBETÓNOVÉ MONOLITICKÉ KONŠTRUKCIE
- KONŠTRUKCIE Z PROSTÉHO BETÓNU

NOVÉ KONŠTRUKCIE:

- NOVÉ VNÚTORNÉ MURIVO Z PRESNÝCH TVÁRNIC hr. 250 a 300 mm NA LEPIACU MALTU
- NOVÉ BETÓNOVÉ KONŠTRUKCIE
- NOVÉ ŽELEZOBETÓNOVÉ MONOLITICKÉ KONŠTRUKCIE
- NOVÉ KONŠTRUKCIE Z KOMPOZITNÝCH MATERIÁLOV
- POŠKODENÉ A ZAVLNUTÉ OMIETKY VYSPRAVIŤ - NOVÁ VÁPENNÁ OMIETKA + MAĽBA
- REPROFILÁCIA POŠKODENÝCH A ZAVLNUTÝCH BETÓNOVÝCH KONŠTRUKCII + NÁTER MECHANICKY ODOLNÝ, CHEMICKY ZAŤAŽITEĽNÝ NA BÁZE EPOXIDOVEJ ŽIVICE, ODOLNÝ VOČI OTERU A NÁRAZU

idom
IDOM - International Department

Odborná pomoc pre prípravu projektov Kohézneho fondu vo vodnom sektore
EUROPEAID/119497/D/SV/SK

VYPRACOVAL: Ing. P. Kozák	ZODPOVEDNÝ PROJEKTANT: Ing. P. Kozák	HLAVNÝ INŽINIER PROJEKTU: Ing. L. Hnidiak
KRAJ: Prešovský	OKRES: Snina	
INVESTOR: Východoslovenská vodárenská spoločnosť a.s., Košice		
STUPEŇ: Projektová dokumentácia pre stavebné povolenie a realizáciu stavby		
STAVBA: STAKČÍN – INTENZIFIKÁCIA ÚPRAVNE VODY	ČÍSLO ZÁKAZKY: 0810605	PARE:
AKCIA: Starina – úpravňa vody a zdvojenie prívodného potrubia	DÁTUM: 03.2016	
OBJEKT: SO 0202 – Stavebné úpravy objektov II. stupňa úpravy HALA FILTROV č.1 – VZDUCHOTECHNIKA	MIERKA: 1:100	ČÍSLO PRÍLOHY: E.2.1.3-2
PRÍLOHA: Pôdorys 1.NP – nový stav		

Enviroline s.r.o. KOŠICE
IČO: 31 713 448
E-mail: enviroline@enviroline.sk
Mobil: 0911 447 791
Tel: 055 / 622 57 05
Fax: 055 / 625 41 52