


Půdorys

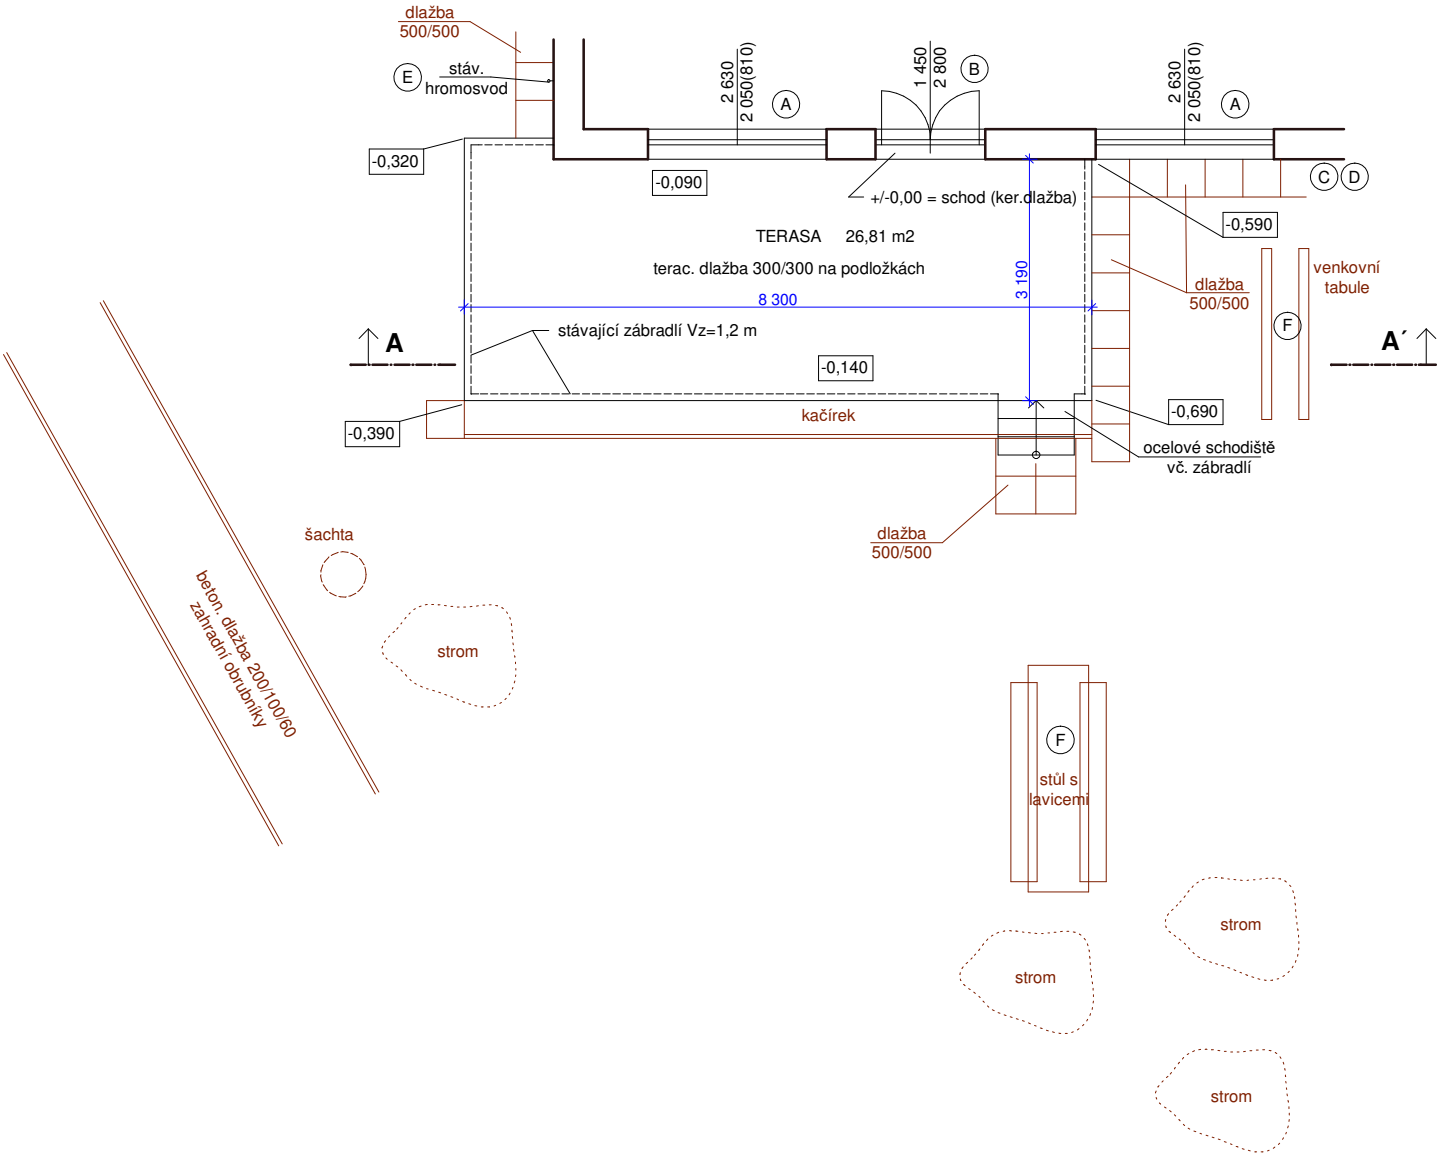


- Legenda značení - zachovávaných prvků
- A - stávající plastové okenní výplně
 - B - stávající plastové dveře
 - C - stávající fasádní probarvená omítka (hlavní fasáda)
 - D - stávající fasádní probarvená omítka (soklová část)
 - E - stávající hromosvod
 - F - stávající mobiliář, zeleň a povrchy ploch na zahradě

- Legenda značení - prvků rušených
- 1 - stávající omítka soklové části terasy
 - 2 - stávající ocelové zábradlí s nátěrem
 - 3 - stávající poplastovaná okapnice
 - 4 - stávající betonová dlažba 500/500

skladba A
teracová dlažba na plastových podložkách
fólie z mPVC
geotextilie
teracová dlažba v betonovém loži tl. 100 mm
ŽB deska tl. 150 mm, vyztužená sv. sítí
hutněný výkopek resp. stavební rum

Řez A - A'

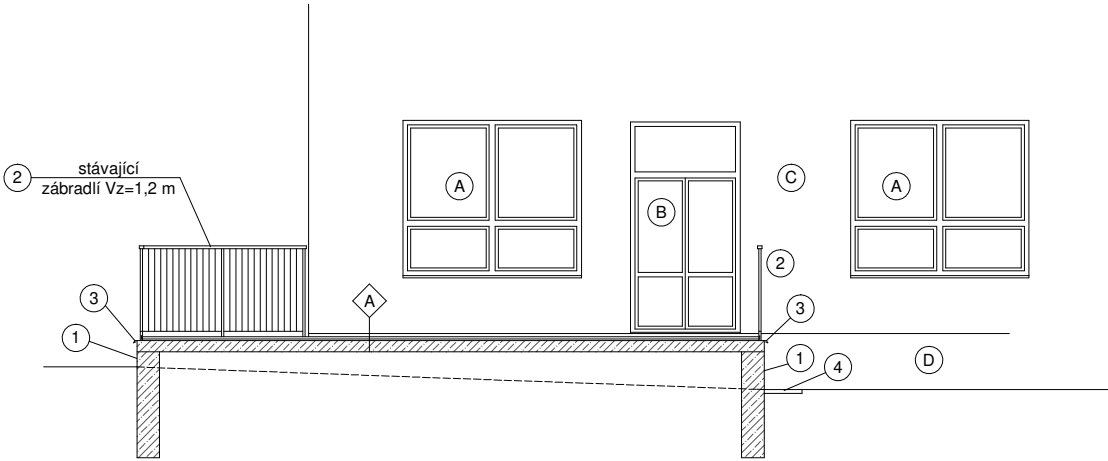

VYPRACOVAL	Ing. Čevela Petr	JP-ProDoStav s.r.o.	
INVESTOR	Město Bruntál, Nádražní 20, 792 01 Bruntál, IČ: 00295892	Albrechtická 1796/194	
NÁZEV: MŠ U Rybníka 3, Bruntál - oprava teras		794 01 Krnov	
		IČO : 108 364 38	
		DATUM:	05/2021
		STUPEŇ PD:	dokumentace udržovacích prací, oprav (DPS)
OBSAH:	Terasa u budovy B - stávající stav		MĚŘÍTKO: 1: 100
		ČÍSLO VÝKRESU: 2.	