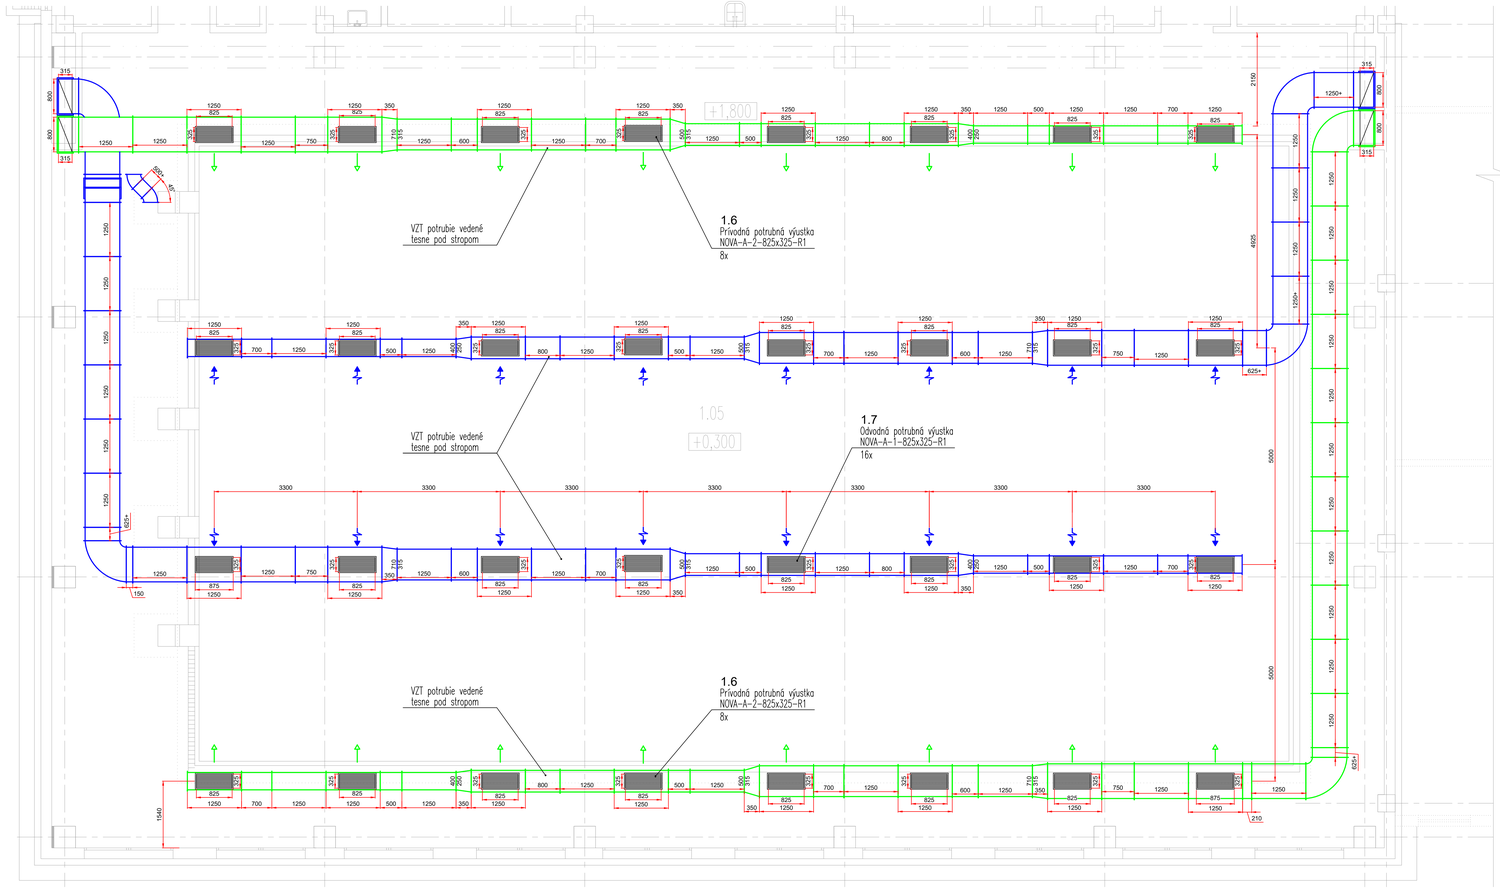

LEGENDA MIESTNOSTÍ ČASŤ E:

OZN.	NÁZOV MIESTNOSTI	PLOCHA m²
1.01	SCHODISKO	7,2
1.02	HALA	80,33
1.03	KABINET	20,38
1.04	CHODBA	6,48
1.05	PLAVECKÁ HALA – BAZÉN	567,43
1.06	ŠATŇA UČITEĽOV	5,07
1.07	SPRCHA	2,17
1.08	ŠATŇA UČITEĽOV	5,08
1.09	SPRCHA	2,15
1.10	PREDSIEŇ WC	2,34
1.11	WC	1,34
1.12	PREDSIEŇ WC	2,10
1.13	WC	1,20
1.14	ŠATŇA	44,95
1.15	CHODBA	3,39
1.16	OŠÍPANÁ	5,17
1.17	PREDSIEŇ WC	3,18
1.18	WC	1,51
1.19	SPRCHY	21,25
1.20	CHLÓR. MIEROŽ	1,64
1.21	ŠATŇA	46,01
1.22	CHODBA	3,39
1.23	OŠÍPANÁ	5,63
1.24	PREDSIEŇ WC	3,13
1.25	WC	1,46
1.26	SPRCHY	23,84
1.27	CHLÓR. MIEROŽ	1,48
1.28	CHODBA	8,83
1.29	SKLAD	18,75
1.30	PRVÁ POMOC	8,51
1.31	MIESTNOSŤ ROZHADCE	4,00
1.32	EKONOMAT	5,20
	SPOLU	918,31

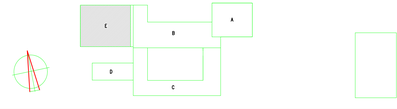

VYPRACOVAL: ING. O. SOKOL	STAVBA: PREŠOV, ZŠ Mirka Nešpora – REKONŠTRUKCIA	STAVOPROJEKT s.r.o. Jarková 31, 080 01 PREŠOV www.stavoprojekt.sk
PROJEKTANT: ING. O. SOKOL	OBJEKT: E – BAZÉN	
ZODPOVEDNÝ PROJEKTANT: ING. O. SOKOL	ČASŤ: E–STAVEBNÁ	DÁTUM: 07/2021 / FORMÁT: 10x44
	DIEL: VZDUCHOTECHNIKA	STUPEŇ: P / ZAK.Č.: 21065
VEDÚCI PROJEKTANT: ING. ARCH. J. KRASNAY	OBSAH: PÔDORYS 1.NP	KÓTY V: MM / PRÍL.Č.: VZ2
	MIERKA: 1:50	