

- LEGENDA**
- BÚRANÉ KONŠTRUKCIE
 - VSTUP DO SO01
 - OSTATNÉ VSTUPY
 - BETÓN / TERRAZZO
 - ZÁMKOVÁ DLAŽBA
 - OBRUBNÍK
 - TERÉN
 - EXISTUJÚCE ŠACHTY
 - EXISTUJÚCA ZELEŇ
 - HLAVNÝ UZÁVER PLYNU
 - HYDRANT


OBJEKTOVÁ SKLADBA

SO 01 Hlavný stavebný objekt - Kultúrne centrum Universaal
 SO 02 DVOR

- VÝPIS BÚRACÍCH PRÁČ**
- B001 ODSTRÁNENIE ZÁMKOVEJ DLAŽBY A SPODNÝCH VRSTVIEV, CELKOVÁ VÝŠKA ODSTRÁŇOVANEJ VRSTVY 350-500mm
 - B002 ÚPRAVA PODKLADU A SPÁDOVANIA ZÁMKOVEJ DLAŽBY OKOLO NOVEJ BETÓNovej PLOCHY
 - B003 VÝKOPOVÉ RYHY - NOVÉ TRASOVANIE KANALIZÁCIE, VIĎ ČASŤ E.2.3 ZTI (ZÁMKOVÚ DLAŽBU VRÁTIŤ DO PŮVODNÉHO STAVU)
 - B004 ODSTRÁNENIE ŠACHTY
 - B005 REKONŠTRUKCIA ŠACHTY
 - B006 VÝMENA UKOČENIA DAŽĎOVÉHO ZVODU, ZAPUSTENIE POD POVRCH

POZNÁMKY:

- Táto dokumentácia je spracovaná v rozsahu projektovej dokumentácie pre realizačný projekt, je architektonickým dielom a je chránená autorským zákonom.
- Každé použitie diela je podmienené udelením súhlasu autora.
- Autor má vyhradené právo na autorskú korekciu diela - dozor nad zhotovením diela.
- Realizačný projekt nenahrádza dielenské a výrobné výkresy.
- Dodávateľsko-výrobná dokumentácia vrátane detailov musí byť pred výrobou a realizáciou predložená na odsúhlasenie projektantovi a autorovi stavby!
- Dodávateľ stavby je povinný realizovať všetky práce podľa platných noriem a predpisov (EN a STN) s dodržaním technologických a bezpečnostných postupov.
- Dodávateľ stavby je povinný rešpektovať STN 738424 o príslušných rozmerových odchýlkach realizovaných konštrukcií od projektovaneho stavu.
- Všetky rozmery vyplývajúce z PD pred výrobou a začatím prác premerať na stavbe!
- Odchýlky a zmeny oproti projektu je nutné prerokovať s autorom, architektom a hlavným projektantom stavby.
- Všetky nové skutočnosti zistené počas stavebných prác, ktoré neboli známe, alebo chýbajúce v projekte, je potrebné konzultovať s autorom, architektom a hlavným projektantom stavby.
- Všetky stavebné úpravy a zásahy do nosných konštrukcií zrealizovať iba po odsúhlasení projektantom statiky!
- Všetky zmeny a úpravy materiálového riešenia pred realizáciou prác odsúhlasiť s projektantom a autorom stavby!
- Všetky povrchové úpravy, farebné odtiene musia byť odsúhlasené pred realizáciou projektantom a autorom stavby!
- Rozmery uvedené vo výkrese treba preveriť so skutočnými rozmermi prvkov a výrobkov.
- Počas realizácie stavby je potrebná súčinnosť generálneho dodávateľa s autorom architektom diela.

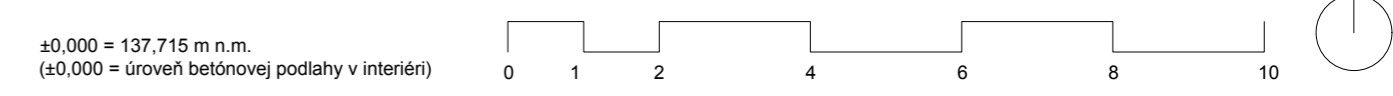

PLURAL s.r.o. Klemensova 5 811 09 Bratislava info@plural.sk www.plural.sk	generálny projektant: Ing. arch. Martin Jančok	stupeň PD: RP	pečiatka a podpis:
	vypracoval: Arch. Zuzana Kovalová	formát: A2	
stavba: Obnova objektu bývalých stajní v západnom nádvorí budovy FIF UK - UNIVERSAAL			
objekt: SO02 Dvor		časť projektu: E.2.1 ASR	
miesto stavby: Fajnorovo nábrežie 3, 811 02 Bratislava		parcelné číslo: 225/1-8	
katastrálne územie: Bratislava		okres: Bratislava	
investor: Filozofická fakulta UK, Gondova 2, 811 02 Bratislava			Júl 2022
obsah výkresu: PŮDORYS DVORU - SKUTOKOVÝ STAV A BÚRACIE PRÁČE		mierka: 1:100	číslo výkresu: 1