

LEGENDA

- ▲ VSTUP DO SO01
- △ OSTATNÉ VSTUPY
- BETÓN / TERRAZZO
- ▤ PŮVODNÁ ZÁMKOVÁ DLAŽBA
- OBRUBNÍK
- ◻ TERÉN
- ◻ EXISTUJÚCE ŠACHTY
- ◻ EXISTUJÚCA ZELEN
- HLAVNÝ UZÁVER PLYNU
- HYDRANT
- ▤ ZNOVU ULOŽENÁ PŮVODNÁ ZÁMKOVÁ DLAŽBA
- ▤ JEMNE VYMÝVANÝ BETÓN - 141,6 m²

OBJEKTOVÁ SKLADBA

- SO 01 HLAVNÝ STAVEBNÝ OBJEKT - KULTÚRNE CENTRUM UNIVERSAAL
- SO 02 DVOR


P1 - JEMNE VYMÝVANÝ BETÓN	
názov vrstvy	hrúbka vrstvy (mm)
jemne vymývaný liaty betón (C30/37) s kamenivom fr. 4-8/10mm, PP vlákna + 2xkari sieť (drôt 6,0, oká 100x100), hĺbka vymývania do 2mm, farebnosť vid' referenčný obrázok - VZORKOVAŤ!	150
podklad - zhutnená štrkodrva, fr. 0/64mm	250
zhutnený existujúci terén, 30Mpa	
celkom	400



referenčný obrázok - jemne vymývaný betón

POZNÁMKY:

- TÁTO DOKUMENTÁCIA JE SPRACOVANÁ V ROZSAHU PROJEKTOVEJ DOKUMENTÁCIE PRE REALIZAČNÝ PROJEKT, JE ARCHITECTONICKÝM DIELOM A JE CHRÁNENÁ AUTORSKÝM ZÁKONOM.
- KAŽDÉ POUŽITIE DIELA JE PODMIENENE UDELENÍM SOHLASU AUTORA.
- AUTOR MÁ VYHRADENÉ PRÁVO NA AUTORSKÚ KOREKCIU DIELA - DOZOR NAD ZHOTOVENÍM DIELA.
- REALIZAČNÝ PROJEKT NENAHŔADZA DIELENSKÉ A VÝROBNÉ VÝKRESY.
- DODÁVATEĽSKO-VÝROBNÁ DOKUMENTÁCIA VRÁTANE DETALOV MUSÍ BYŤ PRED VÝROBOU A REALIZÁCIOU PREDLOŽENÁ NA ODSÚHLASENIE PROJEKTANTOVI A AUTOROVI STAVBY!
- DODÁVATEĽ STAVBY JE PRED ZAČATÍM STAVEBNÝCH PRÁC POVINNÝ PREŠTUDOVÁŤ PROJEKTOVÚ DOKUMENTÁCIU A V PRÍPADE NEDOSTATKOV NA NE UPOZORNÍŤ PROJEKTANTA.
- DODÁVATEĽ STAVBY JE POVINNÝ REALIZOVAŤ VŠETKY PRÁCE PODĽA PLATNÝCH NORIEM A PREDPISOV (EN A STN) S DODRŽANÍM TECHNOLOGICKÝCH A BEZPEČNOSTNÝCH POSTUPOV.
- DODÁVATEĽ STAVBY JE POVINNÝ REŠPEKTOVAŤ STN 73824 O PRÍPUSTNÝCH ROZMEROVÝCH ODCHYLKÁCH REALIZOVANÝCH KONŠTRUKCIÍ OD PROJEKTOVANEHO STAVU.
- VŠETKY ROZMERY VYPLYVAJÚCE Z PD PRED VÝROBOU A ZAČATÍM PRÁC PREMERAT NA STAVBE!
- ODCHYLKY A ZMENY OPROTÍ PROJEKTU JE NUTNE PREROKOVAŤ S AUTOROM, ARCHITEKTOM A HLAVNÝM PROJEKTANTOM STAVBY.
- VŠETKY NOVE SKUTOČNOSTI ZISTENÉ POČAS STAVEBNÝCH PRÁC, KTORÉ NEBOLI ZNÁME, ALEBO NEZADANÉ V PROJEKTE, JE POTREBNÉ KONZULTOVAŤ S AUTOROM, ARCHITEKTOM A HLAVNÝM PROJEKTANTOM STAVBY.
- VŠETKY STAVEBNÉ ÚPRAVY A ZÁSAHY DO NOSNÝCH KONŠTRUKCIÍ ZREALIZOVAŤ IBA PO ODSÚHLASENÍ PROJEKTANTOM STAVKY!
- VŠETKY ZMENY A ÚPRAVY MATERIÁLOVÉHO PŘÍESNIA PRED REALIZÁCIOU PRÁC ODSÚHLASIŤ S PROJEKTANTOM A AUTOROM STAVBY!
- VŠETKY POVRCHOVE ÚPRAVY, FAREBNÉ ODTIENE MUSIA BYŤ ODSÚHLASENÉ PRED REALIZÁCIOU PROJEKTANTOM A AUTOROM STAVBY!
- ROZMERY UVEDENÉ VO VÝKRESE TREBA PŘEVĚRIT SO SKUTOČNÝMI ROZMĚRY PRVKOV A VÝROBKOV.
- POČAS REALIZÁCIE STAVBY JE POTREBNÁ SÚČINNOSŤ GENERALNEHO DODÁVATEĽA S AUTOROM/ARCHITEKTOM DIELA.

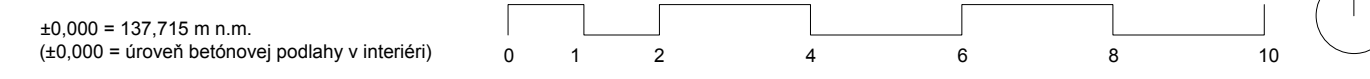

PLURAL s.r.o. Klemensova 5 811 09 Bratislava info@plural.sk www.plural.sk	generálny projektant: Ing. arch. Martin Jančok vypracoval: Arch. Zuzana Kovaľová	stupeň PD: RP formát: A2	pečiatka a podpis:
stavba: Obnova objektu bývalých stajní v západnom nádvorí budovy FIF UK - UNIVERSAAL			
objekt: SO02 Dvor	časť projektu: E.2.1 ASR		
miesto stavby: Fajnorovo nábrežie 3, 811 02 Bratislava	parcelné číslo: 225/1-8		
katastrálne územie: Bratislava	okres: Bratislava		
investor: Filozofická fakulta UK, Gondova 2, 811 02 Bratislava	Júl 2022		
obsah výkresu: PŮDORYS DVORU - NAVRHOVANÝ STAV	mierka: 1:100	číslo výkresu: 2	

