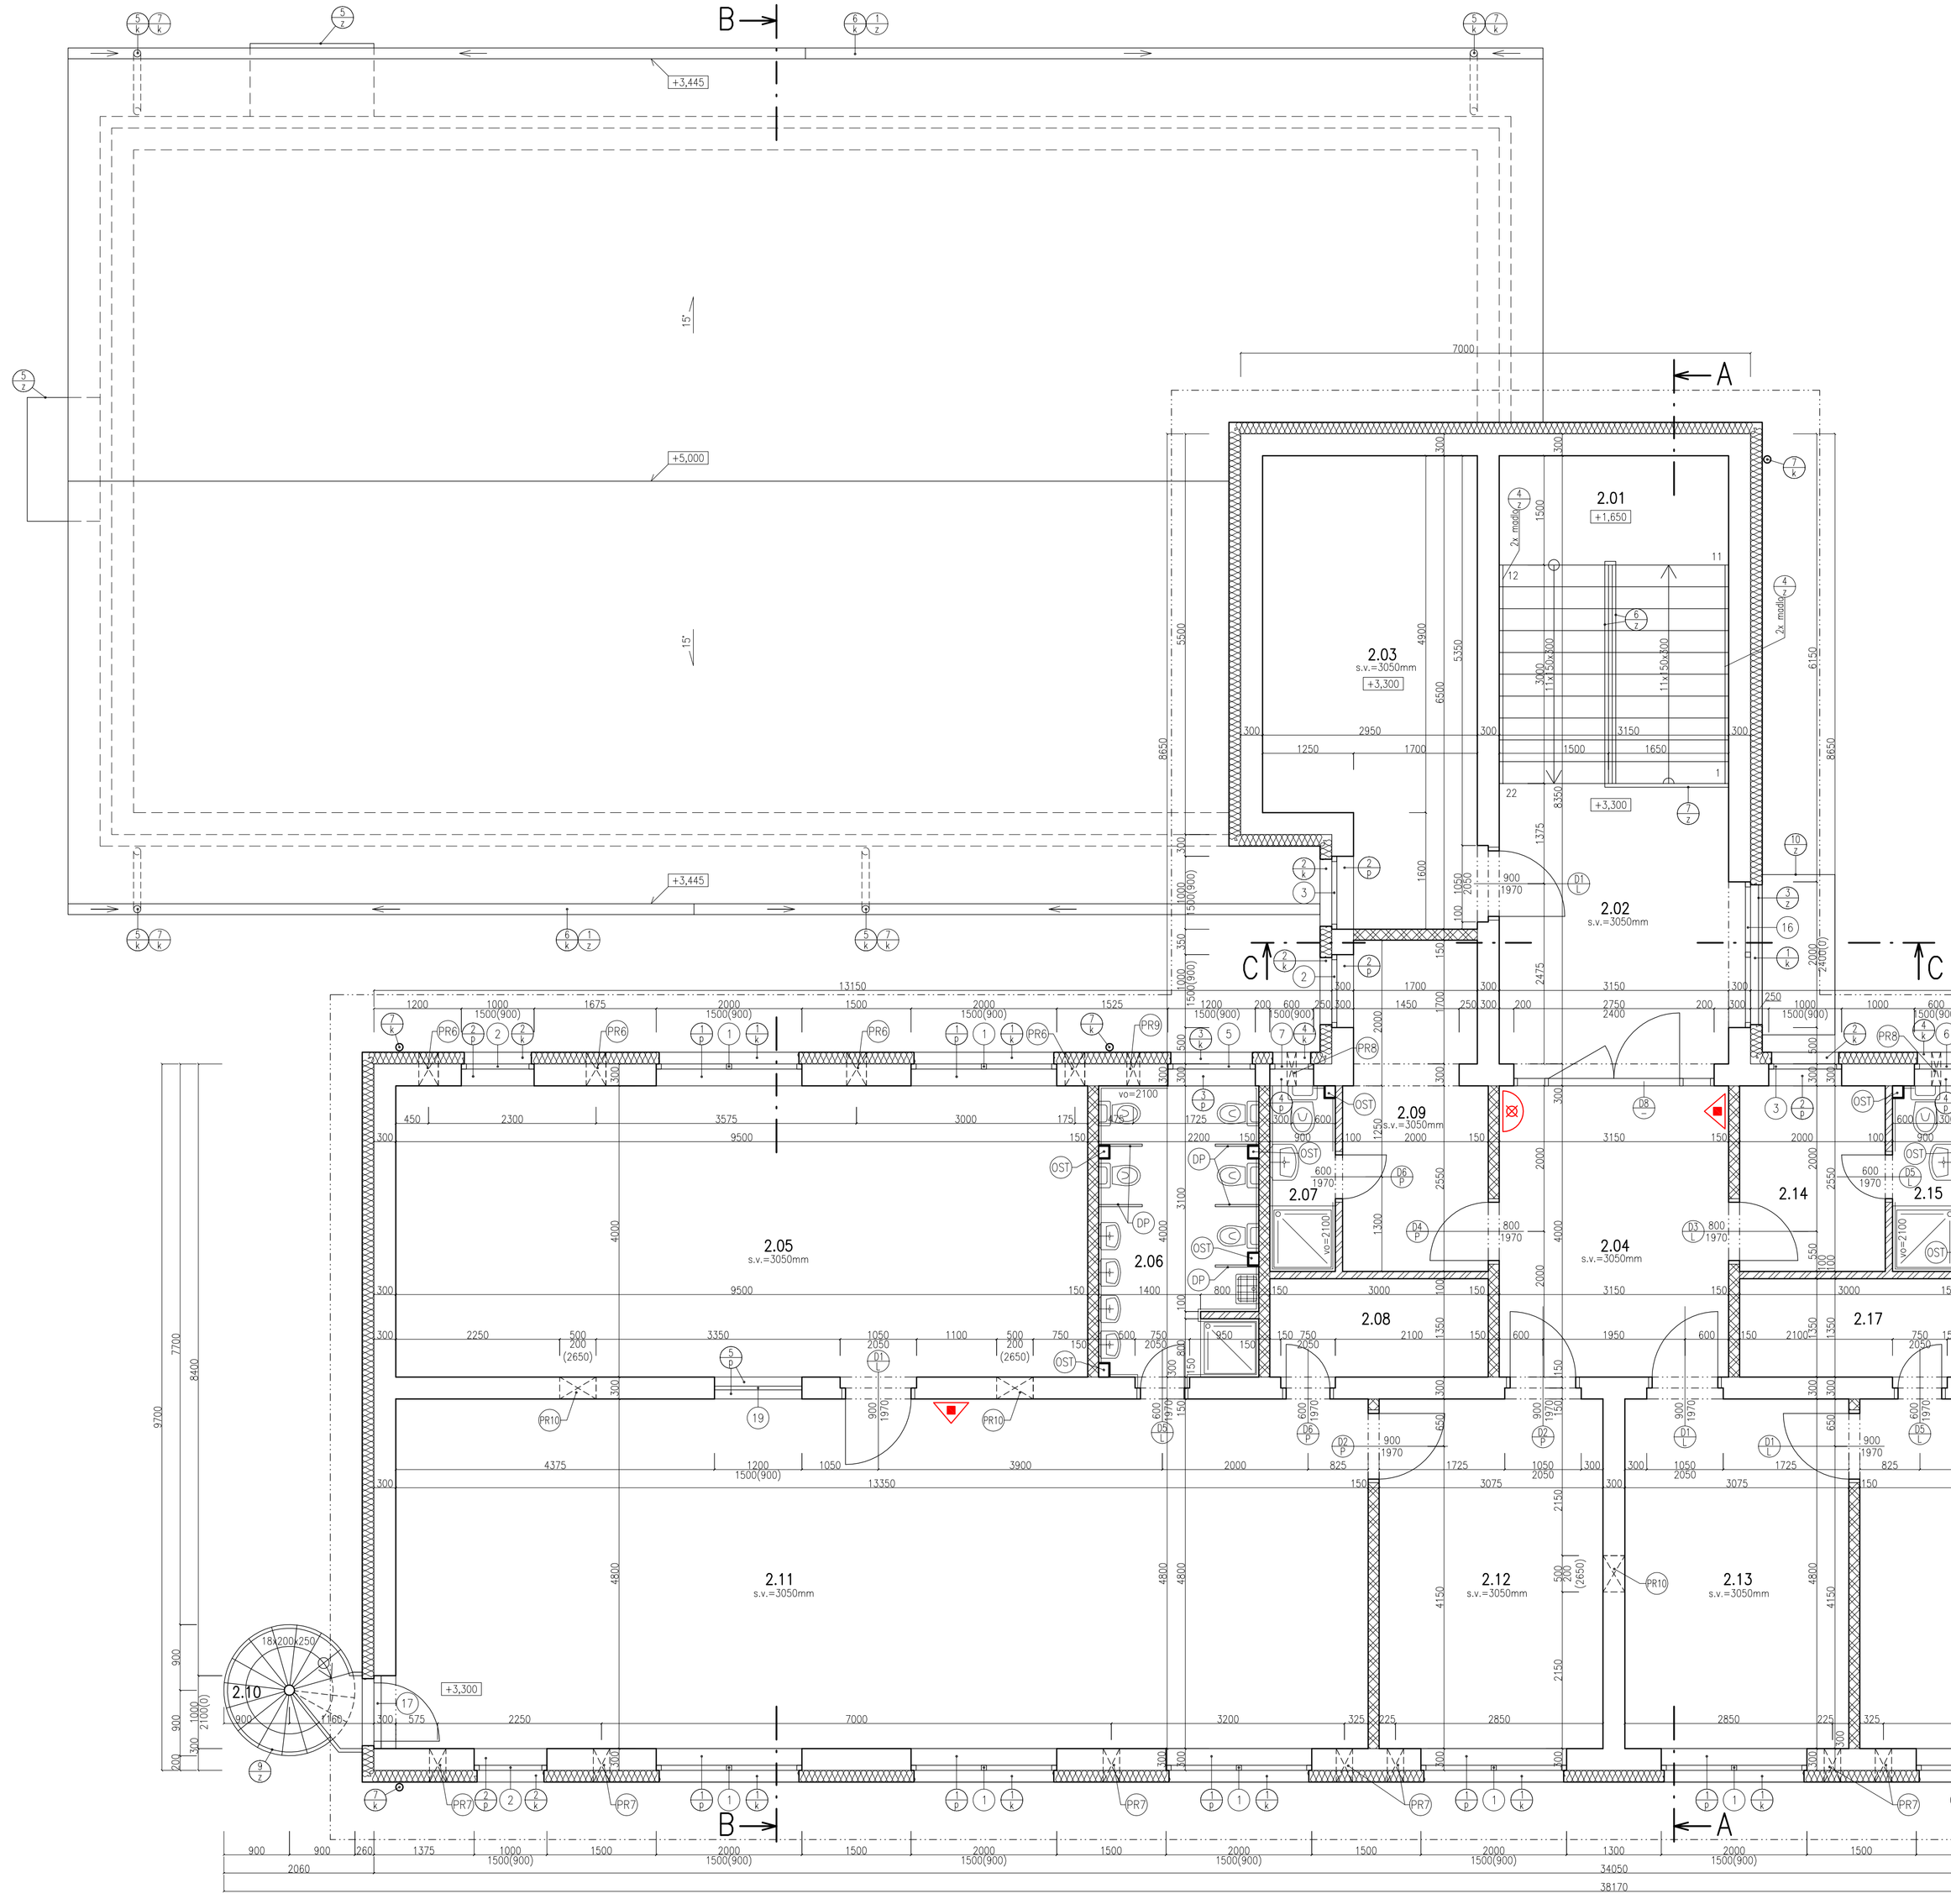


## LEGENDA PRIERAZOV:

- PR6 — OTVOR ø270mm, SPODNÁ HRANA 2650mm OD PODLAHY. PRE OSADENIE REKUPERAČNEJ JEDNOTKY.
- PR7 — OTVOR ø225mm, SPODNÁ HRANA 2650mm OD PODLAHY. PRE OSADENIE REKUPERAČNEJ JEDNOTKY.
- PR8 — OTVOR ø125mm, SPODNÁ HRANA 2650mm OD PODLAHY. PRE OSADENIE ODŤAHOVÝCH VENTILÁTOROV.
- PR9 — OTVOR ø175mm, SPODNÁ HRANA 2650mm OD PODLAHY. PRE OSADENIE ODŤAHOVÝCH VENTILÁTOROV.
- PR18 — OTVOR 500x200mm, SPODNÁ HRANA 2650mm OD PODLAHY. PRE OSADENIE VETRACEJ MRIEŽKY.

*POZNÁMKA: ROZMERY A POLOHU PRIERAZOV PRE OSADENIE REKUPERAČNÝCH, RESP. VETRACÍCH JEDNOTIEK A VENTILÁTOROV, KONTROLOVAŤ A KOORDINOVAŤ S VÝKRESMI VZDUCHOTECHNIKY!

## LEGENDA MIESTNOSTÍ 2.NP

| OZNAČ. MIEST. | POPIS MIESTNOSTI | PLOCHA m2 | PODLAHA | STENA | | | STROP | | | POZNÁMKA |
|---|---|---|---|---|---|---|---|---|---|---|
| | | | | OM | MAL | OBK | OM | MAL | OBK | |
| 2.01 | SCHODISKO | 14,18 | KD | OM | PL | | | PL | SDK | |
| 2.02 | CHODBA | 13,08 | KD | OM | PL | | | PL | SDK | |
| 2.03 | TECHNICKÁ MIESTNOSŤ | 17,33 | KD | OM | PL | | | PL | SD=i | |
| 2.04 | CHODBA | 12,60 | KD | OM | PL | | | PL | SDK | |
| 2.05 | ŠPAĽŇA | 38,16 | KOB | OM | PL | | | PL | SDK | |
| 2.06 | KÚPEĽŇA | 8,83 | KD | OM | PL | KO | | PL | SD=i | vo=2100 |
| 2.07 | KÚPEĽŇA | 2,30 | KD | OM | PL | KO | | PL | SD=i | vo=2100 |
| 2.08 | SKLAD HRAČIEK | 4,16 | KD | OM | PL | | | PL | SDK | |
| 2.09 | ŠATŇA UČITEĽKY | 8,43 | KD | OM | PL | | | PL | SDK | |
| 2.10 | VONKAJŠIE SCHODISKO | 2,93 | OR | | | | | | | |
| 2.11 | HERŇA | 64,28 | KOB | OM | PL | | | PL | SDK | |
| 2.12 | ŠATŇA | 14,92 | KD | OM | PL | | | PL | SDK | |
| 2.13 | ŠATŇA | 14,92 | KD | OM | PL | | | PL | SDK | |
| 2.14 | ŠATŇA UČITEĽKY | 5,10 | KD | OM | PL | | | PL | SDK | |
| 2.15 | KÚPEĽŇA | 2,30 | KD | OM | PL | KO | | PL | SD=i | vo=2100 |
| 2.16 | KÚPEĽŇA | 8,83 | KD | OM | PL | KO | | PL | SD=i | vo=2100 |
| 2.17 | SKLAD HRAČIEK | 4,16 | KD | OM | PL | | | PL | SDK | |
| 2.18 | ŠPAĽŇA | 38,16 | KOB | OM | PL | | | PL | SDK | |
| 2.19 | HERŇA | 64,28 | KOB | OM | PL | | | PL | SDK | |
| 2.20 | VONKAJŠIE SCHODISKO | 2,93 | OR | | | | | | | |
| | **SPOLU:** | 341,86 | | | | | | | | |

## LEGENDA POVRCHOV A POVRCHOVÝCH ÚPRAV:

KD – KERAMICKÁ DLAŽBA
KOB – KOBEREC
OM – INTERIÉROVÁ OMIETKA
OR – OCEĽOVÝ POCHÔDZNY ROŠŤ
KO – KERAMICKÝ OBKLAD
PL – 2x INTERIÉROVÁ MAĽBA + PENETRÁCIA PODKLADU
SDK – SADROKARTÓNOVÝ PODHĽAD
SD=i – SADROKARTÓNOVÝ PODHĽAD DO VLHKA

## LEGENDA MATERIÁLOV:

- NOSNÉ MURIVO Z TEHÁL POROTHERM 30 KOMBI Profi, hr. 300 mm (250x300x499 mm), NA MALTU PRE TENKÉ ŠKÁRY POROTHERM Profi
- NENOSNÉ PRIEČKY Z TEHÁL POROTHERM 14 Profi, hr. 150 mm (500x140x249 mm), NA MALTU PRE TENKÉ ŠKÁRY POROTHERM Profi
- NENOSNÉ PRIEČKY Z TEHÁL POROTHERM 10 Profi, hr. 100 mm (500x100x249 mm), NA MALTU PRE TENKÉ ŠKÁRY POROTHERM Profi
- TEPELNÁ IZOLÁCIA, DRUH VIĎ SKLADBY KONŠTRUKCIÍ
- ŽELEZOBETÓN, TRIEDA BETÓNU A OCELE VIĎ PD ČASŤ STATIKA

## LEGENDA:

- PRENOSNÝ PRÁŠKOVÝ HASIACI PRÍSTROJ P6, 6 kg, 3 ks
- NÁSTENNÝ HYDRANT HZ 25/30
- DP — DELIACA WC PRIEČKA 600x1200mm, VYSOKOTLAKÝ LAMINÁT (HPL DOSKA), hr. 11mm, REKTIFIKAČNÉ NOŽIČKY
- OST — OBLOŽENIE STĹPIKOV ZDRAVOTECHNIKY PROTIPOŽIARNOU SDK DOSKOU DO VLHKÉHO PROSTREDIA, hr. 15mm, NA OCEĽOVEJ PODKONŠTRUKCII

## POZNÁMKY:

- Kótovanie vonkajších rozmerov objektu sa vzťahuje na nezateplené stavebné konštrukcie!
- Stavebné práce realizovať podľa platných STN a technologických predpisov aplikovaných stavebných hmôt a materiálov.
- Konkrétne špecifikácie povrchových úprav upresniť s investorom.
- Pred výrobou a osadením výplní otvorov, strešných a klampiarskych výrobkov je potrebné premerať rozmery otvorov a súvisiacich konštrukcií.
- Prestupy inštalácií realizovať sys. jadrového vŕtania prostr. diamant, vŕtacích koruniek.
- Drážky na vedenie inštalácií realizovať prostr. drážk. rez. strojov.
- Všetky rozmery kontrolovať počas priebehu prác na stavbe. Všetky stavebné úpravy a prestupy konštrukcií kontrolovať a koordinovať s výkresmi jednotlivých profesií. Nákresy jednotlivých výrobkov nenahrádzajú výrobnú a dielenskú dokumentáciu.
- Napojenie a stykové detaily rôznych stavebných materiálov s murovanými konštrukciami opatriť sklotextilnou mriežkou.
- Pri aplikácii povrchových úprav dodržať tech. predpisy v súvislosti od aplikovaných hmôt a technológií podľa pokynov výrobcu.
- Všetky drevené prvky opatriť fungicídnym náterom, aj odrezané časti.
- Všetky oceľové prvky opatriť antikoróznym náterom, aj odrezané časti.
- Zabezpečiť BOZP na stavenisku.
- Strešné oplechovania, bočné lemovania strechy, strešné dojinky, oplechovanie napojenia na stenu a súvisiace konštrukcie, prestupy strešnou krytinou a podobne budú súčasťou dodávky strešnej krytiny!

±0,000=1.NP

| | | | |
|---|---|---|---|
| AUTOR: Ing. Marek Gmitro | VYPRACOVAL: Ing. Róbert Heredoš | ZODP.PROJEKTANT: Ing. Marek Gmitro | mArchitus ARCHITEKTONICKÝ ATELIÉR |
| INVESTOR: Obec Ostrovany, Obecný úrad, Hlavná 60/29, 082 22 p. Šarišské Michaľany | | | |
| NÁZOV A MIESTO STAVBY: MATERSKÁ ŠKOLA V OBCI OSTROVANY, p.č. 32/1, 30/1, k.ú. Ostrovany, okres Sabinov | | FORMÁT: 10xA4 | |
| OBJEKT– ČASŤ: S0.01 ASR ARCHITEKTÚRA | | DÁTUM: JÚN 2021 | |
| | | STUPEŇ: DRS | |
| OBSAH VÝKRESU: PÔDORYS 2.NP | | MIERKA: 1:50 | |
| | | VÝKRES Č.: 04 | PARE Č.: |

PODĽA ZÁKONA O AUTORSKÝCH PRÁVACH JE BEZ SÚHLASU AUTORA ZAKÁZANÉ AKÉKOĽVEK ŠÍRENIE, ALEBO KOPÍROVANIE TEJTO PROJEKTOVEJ DOKUMENTÁCIE. INVESTOR NADOBÚDA VLASTNÍCKE PRÁVO K TOVARU AŽ PO ÚPLNOM ZAPLATENÍ CENY ZA TÚTO PROJEKTOVÚ DOKUMENTÁCIU. INVESTOR NESMIE AŽ DO ÚPLNÉHO ZAPLATENIA KÚPNEJ CENY ZA TÚTO PROJEKTOVÚ DOKUMENTÁCIU AKÉKOĽVEK POUŽIŤ.