PÔDORYS 1.NP
(Vstavok "B1")

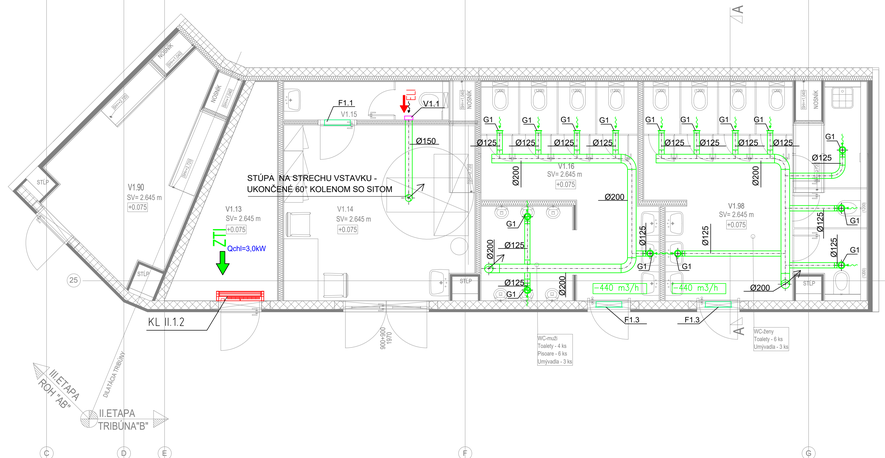

PÔDORYS STRECHY
(Vstavok "B1")

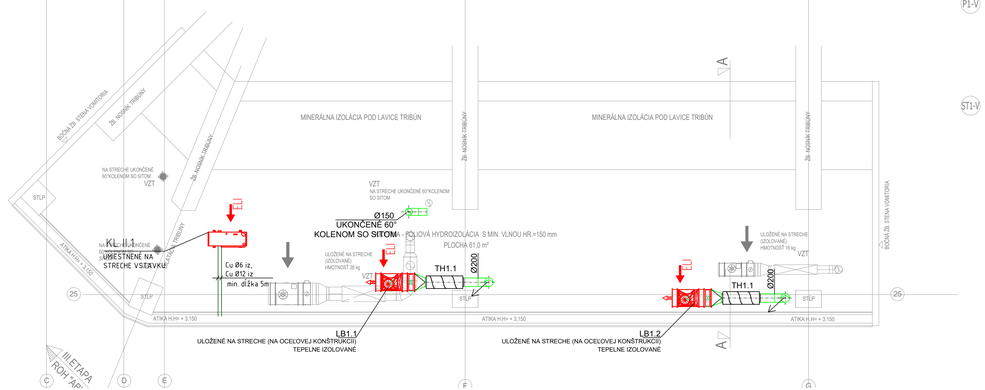

LEGENDA MIESTNOSTÍ - VSTAVOK B1

OZNAČENIE	NÁZOV MIESTNOSTI	PLOCHA [m²]	PODLAHA	STENA	STROP	POZNÁMKA
V1.13	TECHNIK NN+IT	8.08	Poter + náter	W3	C2 SDK	PODLAHOVÁ LIŠTA
V1.14	MEDICAL ROOM	17.69	Dlažba	W3	C2 SDK	KERAMICKÝ SOKEL
V1.15	ZÁZEMIE	3.63	Dlažba	W2/W3	C2 SDK-I	OBKLAD DO VÝŠKY 2000 mm
V1.16	WC - MUŽI	19.23	DLAŽBA	W2/W3	C2 SDK-I	OBKLAD DO VÝŠKY 2000 mm
V1.90	PLOŠNÁ REZERVA	14.41	Poter	W3	C2 SDK	PODLAHOVÁ LIŠTA
V1.98	WC - ŽENY	24.80	DLAŽBA	W2/W3	C2 SDK-I	OBKLAD DO VÝŠKY 2000 mm

Σ 88,24

SKLADBY STIEN - VSTAVKY

S1-V
OBVODOVÁ STENA:
- VNÚTORNÁ VÁPENNOCEMENTOVÁ OMIETKA HR. 10 mm
- POROBETÓNOVÉ TVÁRNICE HR. 200 mm
- LEPIACA MALTA HR. CCA 5 mm
- TEPELNÁ IZOLÁCIA - MINERÁLNA VLNA HR. 60 mm
- LEPIACA MALTA HR. CCA 5 mm
- VONKAJŠIA OMIETKA - SILIKÁTOVÁ

S2-V
KAPOTOVANIE STĹPOV, NOSNÍKOV
- TEPELNÁ IZOLÁCIA - MINERÁLNA VLNA HR. 50 mm
- PAROZÁBRANA
- 2x SADROKARTÓNOVÁ DOSKA HR. 12.5 mm
- MALBA - DIFÚZNA / V HYGIEN. MIESTNOSTI:: KER.OBKLAD DO v=2000mm

S3-V
PRIEČKA HR. 100, 125, 150 mm
- MALBA - DIFÚZNA / V HYGIEN. MIESTNOSTI:: KER.OBKLAD DO v=2000mm
- 2x SADROKARTÓNOVÁ DOSKA HR. 12.5 mm
- TEPELNÁ IZOLÁCIA - MINERÁLNA VLNA HR. 50..75.100 mm
- 2x SADROKARTÓNOVÁ DOSKA HR. 12.5 mm
- MALBA - DIFÚZNA / V HYGIEN. MIESTNOSTI:: KER.OBKLAD DO v=2000mm
*PRI MOKROM PREVEDENÍ (HG PREST.) POD DLAŽBU APLIKOVAŤ HYDROIZOL. MEMBRÁNU
**PRI MOKROM PREVEDENÍ ZELENÝ IMPREGNOVANÝ SADROKARTÓN
***PRI POŽIARNYCH STENÁCH RUŽOVÝ IMPREGNOVANÝ SADROKARTÓN RF- PODĽA PROJ. DOKUM. PO.

S4-V
PREDSTENA ZO STRANY MUROVANEJ STENY
- POROBETÓNOVÉ TVÁRNICE HR. 200 mm
- TEPELNÁ IZOLÁCIA - MINERÁLNA VLNA HR. 100 mm
- 2x SADROKARTÓNOVÁ DOSKA HR. 12.5 mm
- MALBA - DIFÚZNA / V HYGIEN. MIESTNOSTI:: KER.OBKLAD DO v=2000mm
*PRI MOKROM PREVEDENÍ (HG PREST.) POD DLAŽBU APLIKOVAŤ HYDROIZOL. MEMBRÁNU
**PRI MOKROM PREVEDENÍ ZELENÝ IMPREGNOVANÝ SADROKARTÓN
***PRI POŽIARNYCH STENÁCH RUŽOVÝ IMPREGNOVANÝ SADROKARTÓN RF- PODĽA PROJ. DOKUM. PO.

S5-V
SANITÁRNE DELIACE STENY WC
- DTD DOSKY LAMINOVANÉ HR. 30mm
- FARBA SIVÁ

SKLADBY PODLAHY A STRECHY - VSTAVKY

P1-V
SKLADBY PODLÁH :
- POVRCHOVÁ ÚPRAVA Viď. LEGENDA MIESTNOSTÍ
- TEKUTÁ HYDROIZOLAČNÁ FÓLIA PRI MOKRI PREV.
- VYSTUŽENÝ POTER: HR. 70 - 85 mm (vid. povrch úprava)
- TEP. IZOLÁCIA PODLAHOVÁ - EPS : HR. 90mm
- HYDROIZOLÁCIA - ASFALTOVÉ PÁSY S VLOŽKOU Z HLINÍKOVEJ FÓLIE
- ZÁKLADOVÁ DOSKA PODĽA STATIKY HR. 250mm
- PODKLADNÝ BETÓN HR. 50mm
- ZHUTNENÉ ŠTRKOVÉ LÔŽKO HR. 150mm
- PÔVODNÝ TERÉN

ST1-V
SKLADBY STRECHY VSTAVKOV:
- STREŠNÁ FÓLIA
- GEOTEXTÍLIA 200GM2
- TEPELNÁ IZOLÁCIA - MINER. VLNA HR. 50mm
- TEPELNÁ IZOLÁCIA HR. 100mm
- PAROZÁBRANA
- OCEĽOVÝ TRAPÉZOVÝ PLECH - PODĽA STATIKY
- OCEĽOVÁ NOSNÁ KONŠTRUKCIA
- KRYCIA PE FÓLIA HR. 0,25 mm
- KAZETOVÝ PODHĽAD ZOŠKRUMENIA SDK + MALBA

LEGENDA MATERIÁLOV - VSTAVKY

1 - MUROVANÁ OBVODOVÁ STENA S TEP. IZOLÁCIOU hr.= 60 mm, - SILIKÁTOVÁ OMIETKA

2 - HLINÍKOVÉ OKNÁ A DVERE S IZOLAČNÝM ZASKLENÍM - TYP PODĽA VÝKAZU

3 - PLASTOPLECHOVÉ OPLECHOVANIE HRÁN, RÚR, ŽVÝDOV, ŽLÁBOV, ATÍK

4 - ŽELEZOBETÓNOVÉ KONŠTRUKCIE - HLADKÝ BETÓN

5 - ROLOVACIE PLNÉ MREŽE - TYP PODĽA VÝKAZU

L E G E N D A

- ODSÁVANÝ VZDUCH Z MIESTNOSTI
- VEMTILÁTOR PRE ODVOD VZDUCHU
- DVERNÁ MRIEŽKA
- TANIEROVÝ VENTIL
- TLMIČ HLUKU

IZOLÁCIA TEPELNÁ, TYP 2, HR.20mm

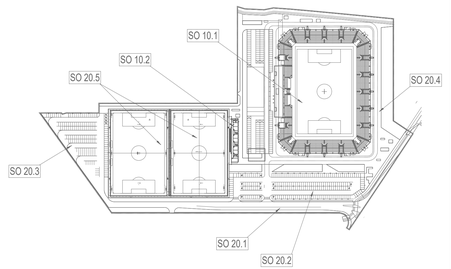

ORIENTAČNÝ PLÁN BUDOVY ŠTADIÓNA

etapizácia samotného štadióna podľa hlavných stavieb

- 1.ETAPA: podľa požiadaviek štadión 3.kategórie = západná tribúna + východná tribúna + ihrisko
- 2.ETAPA: podľa požiadaviek štadión 4.kategórie = 2x krátke tribúny južná + severná
- 3.ETAPA: podľa požiadaviek dokončenie štadión 4.kategórie = 4x spojovacie ROHY tribún

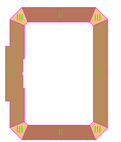

POZNÁMKA:

PROJEKTOVÁ DOKUMENTÁCIA JE SPRACOVANÁ PODĽA PODKLADOV AKTUÁLNYCH V ČASE SPRACOVANIA PROJEKTU. PROJEKT RIEŠI KONCEPCIU, FUNKČNÉ A DISPOZÍČNÉ VZŤAHY.

Informácie z tohto dokumentu môžu byť použité iba v súvislosti s týmto projektom. Informácie na tomto dokumente nesmú byť svojvoľne pozmenené, doplnené alebo odstránené.
V prípade, že bude potrebné previesť akékoľvek zmeny v tomto dokumente, jediným autorizovaným subjektom k týmto úkonom je firma ABC KLÍMA KOŠICE, s.r.o.
Projektant nenesie žiadnu zodpovednosť za zmeny uskutočnené bez jeho písomného súhlasu.
Projektant nenesie zodpovednosť za funkčnosť dielu a dodržanie projektovaných parametrov v prípade zámeny zariadení alebo fabrikátov.
Žiadne prvky, dáta a iné informácie z tejto dokumentácie nemôžu byť kopírované, alebo použité pre iné projekty bez výslovného predošlého súhlasu ABC KLÍMA KOŠICE, s.r.o.
Nezväčšujte tento výkres. Nepremeriavajte. Nezrovnalosti obratom konzultujte s projektantom.
Pred zadaním do výroby všetky rozmery overiť na stavbe.

Pôvodná PD DUR: Ing. Mgr. art. PAVOL ŠIMKO, ADF s.r.o.

Číslo rev.	Dátum	Opis revízie	Revíziu vyvolal	Vypracoval
03				
02				
01	20.5.2022	Úpravy, zmeny a doplnenia dokumentácie pre účely realizácie diela II. a III. Etapy		

Názov stavby	KOŠICKÁ FUTBALOVÁ ARÉNA
Miesto stavby	KOŠICE IV, KOŠICE - JUH Kat.územie: Južné mesto, ul. Pri Prachárni
Stavebník	Košická futbalová aréna a.s., Tr. SNP 48/A 040 11 KOŠICE
Generálny dodávateľ	
Objednávateľ dokumentácie	Košická futbalová aréna a.s., Tr. SNP 48/A 040 11 KOŠICE

Projektový manažér	ING. ERIK HRNČIAR	Podpis:	
Hl. inžinier projektu	ING. ERIK HRNČIAR	Podpis:	
Vypracoval	Ing. P. Polák	Podpis:	
Kontroloval	Ing. Z. Gamrátová	Podpis:	
Zodp. projektant	Ing. Z. Gamrátová	Podpis:	

Generálny projektant: HESCON s.r.o., NÁMESTIE SV. ANNY 20/C/7289, 811 01 TRNAVA, Tel.č.: +421 (0)33 5513 700, WEB: www.hescon.sk
Autor projektu: ADF s.r.o., KLARISKÁ 12, 811 01 BRATISLAVA, Tel.č.: +421 (0)905 296 351, WEB: www.adf.sk
Projektant časti: ABC KLIMA Košice s.r.o., Lubina 3, 040 12 Košice, Tel. č.: 055/ 7890701, WEB: www.abcklimake.sk
Označenie pečiatok

Stupeň	DOKUMENTÁCIA PRE REALIZÁCIU STAVBY	Autorizačná pečiatka		Autorizačná pečiatka
Časť PD	D1. DOKUMENTÁCIA STAVEBNÝCH OBJEKTOV A INŽINIERSKYCH SIETÍ			
Objekt	SO 10.1. FUTBALOVÝ ŠTADIÓN I. AŽ III. ETAPA			
Profesia	420_VZDUCHOTECHNIKA			
Názov	PÔDORYS 1.NP- VSTAVKY-TRIBÚNA B1	Mierka 1:50	Formát A1kM	Dátum 12/2018

Kód dokumentu

Číslo projektu / zákazky				Stavba		Stupeň		Časť PD	Objekt		Profesia		Číslo výkresu		Revízia
2	0	1	8	0	1	2	K	F	A	-	D	R	S	D 1 1 0.	1	4	2	0	4	1	0	4	0	1