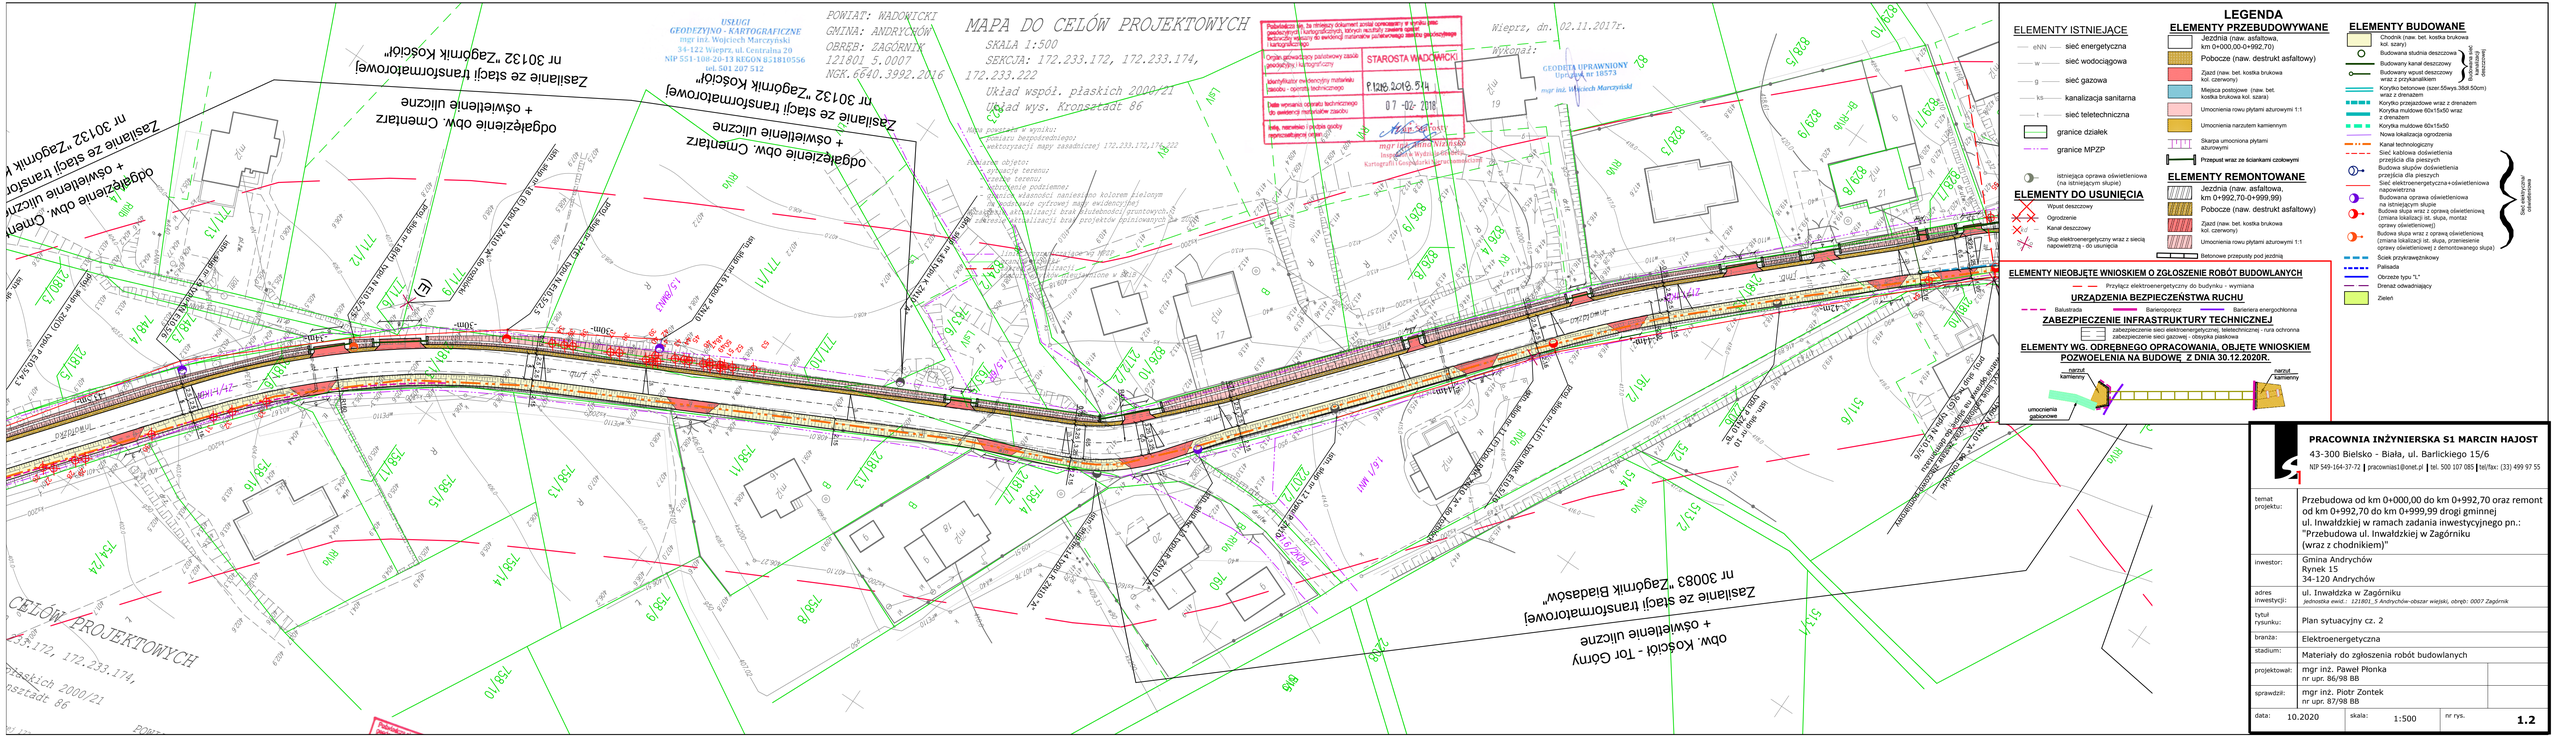
USŁUGI GEODEZYJNO - KARTOGRAFICZNE
mgr inż. Wojciech Marczyński
34-122 Wieprz, ul. Centralna 20
NIP 551-108-20-13 REGON 851810556
tel. 501 207 512
POWIAT: WADOWICKI
GMINA: ANDRYCHÓW
OBRĘB: ZAGÓRNIK
121801_5.0007
NGK.6640.3992.2016
MAPA DO CELÓW PROJEKTOWYCH
SKALA 1:500
SEKCJA: 172.233.172, 172.233.174, 172.233.222
Układ współ. płaskich 2000/21
Układ wys. Kronsztad 86
Wieprz, dn. 02.11.2017r.
Wykonał:
GEODETA UPRAWNIONY
Uprawnienia nr 18573
mgr inż. Wojciech Marczyński
STAROSTA WADOWICKI
P.1216.2018.514
07-02-2018
mgr inż. Anna Niedźwiedź
Inspektor Wydziału Geodezji, Kartografii i Nieruchomości
Zasilanie ze stacji transformatorowej nr 3083 „Zagórnik Biadasowy"
odw. Kościół - Tor Górny + oświetlenie uliczne
Zasilanie ze stacji transformatorowej nr 3132 „Zagórnik Kościół"
odgałęzienie odw. Cmentarz + oświetlenie uliczne
CELÓW PROJEKTOWYCH
172.233.172, 172.233.174,
płaskich 2000/21
ronsztad 86
LEGENDA
ELEMENTY ISTNIEJĄCE
eNN sieć energetyczna
w sieć wodociągowa
g sieć gazowa
ks kanalizacja sanitarna
t sieć teletechniczna
granice działek
granice MPZP
istniejąca oprawa oświetleniowa (na istniejącym słupie)
ELEMENTY DO USUNIĘCIA
Wpust deszczowy
Ogrodzenie
Kanał deszczowy
Słup elektroenergetyczny wraz z siecią napowietrzną - do usunięcia
ELEMENTY PRZEBUDOWYWANE
Jezdnia (naw. asfaltowa, km 0+000,00-0+992,70)
Pobocze (naw. destrukt asfaltowy)
Zjazd (naw. bet. kostka brukowa kol. czerwony)
Miejsca postojowe (naw. bet. kostka brukowa kol. szara)
Umocnienia rowu płytami ażurowymi 1:1
Umocnienia narzutem kamiennym
Skarpa umocniona płytami ażurowymi
Przepust wraz ze ściankami czołowymi
ELEMENTY REMONTOWANE
Jezdnia (naw. asfaltowa, km 0+992,70-0+999,99)
Pobocze (naw. destrukt asfaltowy)
Zjazd (naw. bet. kostka brukowa kol. czerwony)
Umocnienia rowu płytami ażurowymi 1:1
Betonowe przepusty pod jezdnią
ELEMENTY BUDOWANE
Chodnik (naw. bet. kostka brukowa kol. szary)
Budowana studnia deszczowa
Budowany kanał deszczowy
Budowany wpust deszczowy wraz z przykanalikiem
Korytko betonowe (szer.56wys.36dł.50cm) wraz z drenażem
Korytko przejazdowe wraz z drenażem
Korytka mulidowe 60x15x50 wraz z drenażem
Korytka mulidowe 60x15x50
Nowa lokalizacja ogrodzenia
Kanał technologiczny
Sieć kablowa oświetlenia przejścia dla pieszych
Budowa słupów oświetlenia przejścia dla pieszych
Sieć elektroenergetyczna napowietrzna
Budowana oprawa oświetleniowa na istniejącym słupie
Budowa słupa wraz z oprawą oświetleniową (zmiana lokalizacji ist. słupa, montaż oprawy oświetleniowej)
Budowa słupa wraz z oprawą oświetleniową (zmiana lokalizacji ist. słupa, przeniesienie oprawy oświetleniowej z demontowanego słupa)
Ścięk przykrawężnikowy
Palisada
Obrzeże typu "L"
Drenaż odwadniający
Zieleń
Budowana sieć oświetleniowa
ELEMENTY NIEOBJĘTE WNIOSKIEM O ZGŁOSZENIE ROBÓT BUDOWLANYCH
Przyłącz elektroenergetyczny do budynku - wymiana
URZĄDZENIA BEZPIECZEŃSTWA RUCHU
Balustrada
Bariera ochronna
Bariera energochłonna
ZABEZPIECZENIE INFRASTRUKTURY TECHNICZNEJ
zabezpieczenie sieci elektroenergetycznej, teletechnicznej - rura ochronna
zabezpieczenie sieci gazowej - obsypka piaskowa
ELEMENTY WG. ODREBNEGO OPRACOWANIA, OBJĘTE WNIOSKIEM POZWOLENIA NA BUDOWĘ Z DNIA 30.12.2020R.
narzut kamienny
umocnienia gabionowe
PRACOWNIA INŻYNIERSKA S1 MARCIN HAJOST
43-300 Bielsko - Biała, ul. Barlickiego 15/6
NIP 549-164-37-72 | pracownias1@onet.pl | tel. 500 107 085 | tel/fax: (33) 499 97 55
temat projektu: Przebudowa od km 0+000,00 do km 0+992,70 oraz remont od km 0+992,70 do km 0+999,99 drogi gminnej ul. Inwałdzkiej w ramach zadania inwestycyjnego pn.: "Przebudowa ul. Inwałdzkiej w Zagórniku (wraz z chodnikiem)"
inwestor: Gmina Andrychów Rynek 15 34-120 Andrychów
adres inwestycji: ul. Inwałdzka w Zagórniku
jednostka ewid.: 121801_5 Andrychów-obszar wiejski, obręb: 0007 Zagórnik
tytuł rysunku: Plan sytuacyjny cz. 2
branża: Elektroenergetyczna
stadium: Materiały do zgłoszenia robót budowlanych
projektował: mgr inż. Paweł Płonka nr upr. 86/98 BB
sprawdził: mgr inż. Piotr Zontek nr upr. 87/98 BB
data: 10.2020
skala: 1:500
nr rys. 1.2