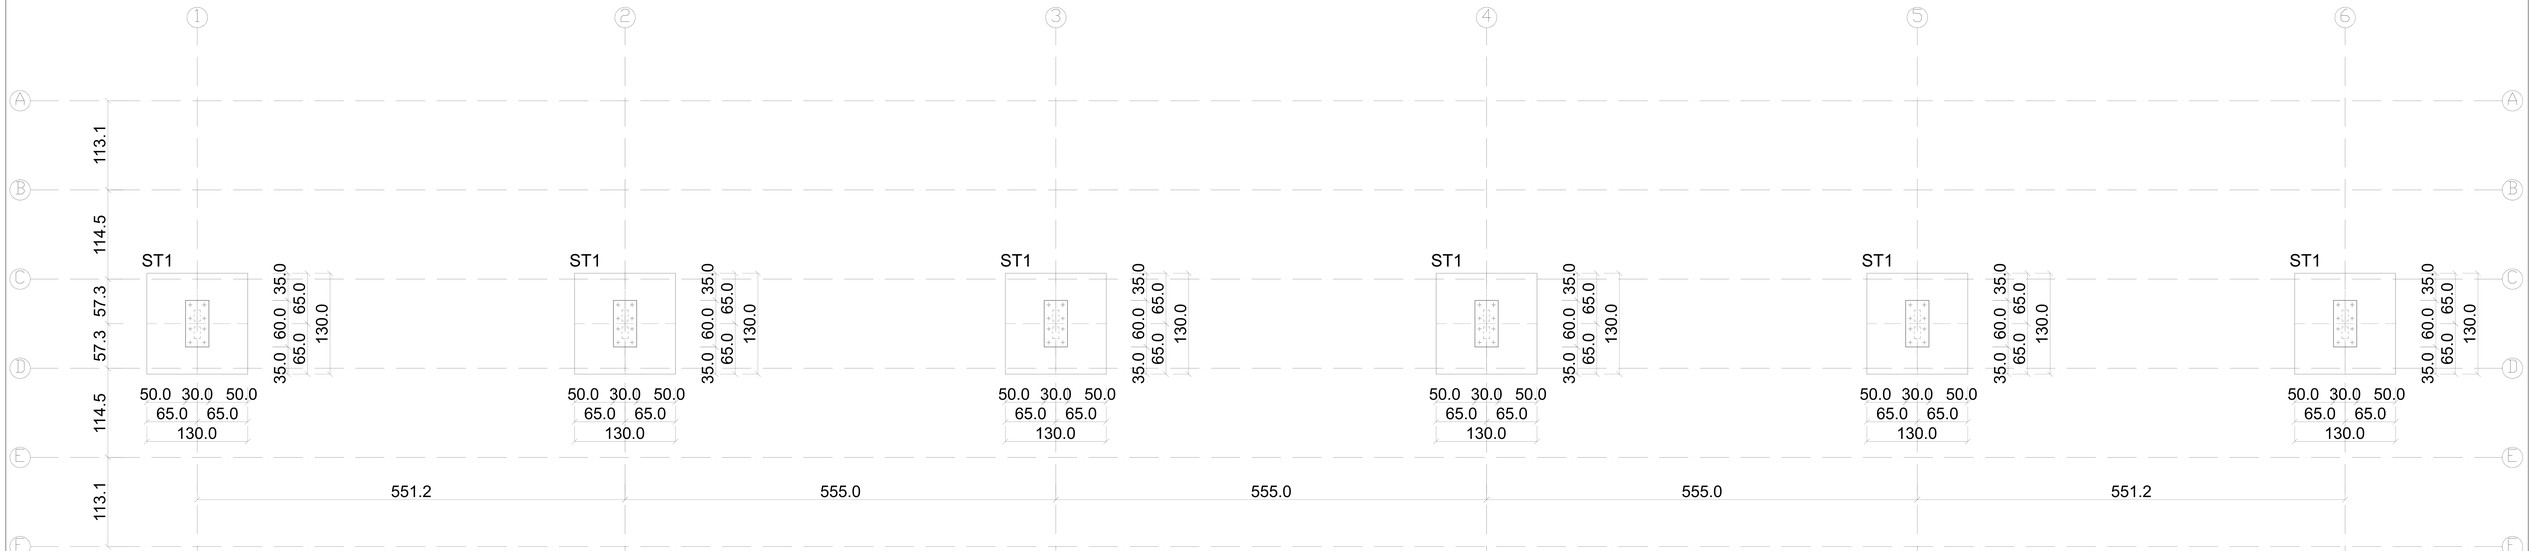

Szczegół stopy ST1
Skala: 1:25

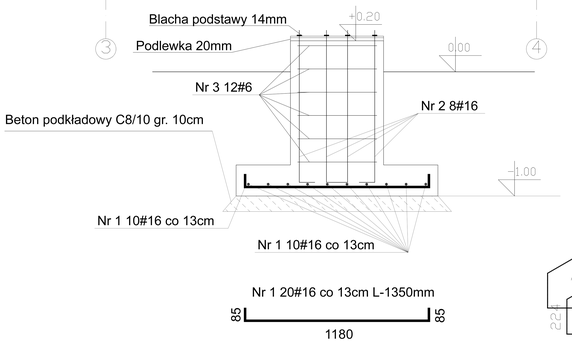

Blacha podstawy gr. 14mm
Skala: 1:25

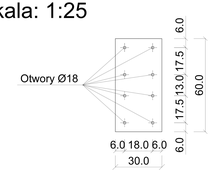

Nr3 2#6 L=1252

UWAGA:
Zaprojektowano stopę fundamentową ST1 schodkową.
Wysokość stopy fundamentowej 120 cm (20 cm ponad poziomem terenu).
Szerokość stopy fundamentowej 130 cm.
Długość stopy fundamentowej 130 cm.
Otulina prętów zbrojeniowych min. 5 cm.
Beton konstrukcyjny C30/37.
Beton podkładowy C8/10 gr. 10 cm.
Blachę podstawy należy łączyć z fundamentem na pręty Ø16 gwintowane na końcach.
Stal zbrojeniowa o minimalnych parametrach jak dla stali A-III-N-RB500W.
Posadowienie na głębokości -1.0 m.
Wymiary podano w cm.
Zestawienie stali nie jest podstawą do złożenia zamówienia.
Zestawienie stali nie obejmuje zapasów przeznaczonych na zakłady prętów.
Długości prętów i ich ilość należy zweryfikować na placu budowy.
W przypadku jakichkolwiek zmian należy niezwłocznie skonsultować je z projektantem i kierownikiem budowy.
W przypadku wystąpienia wody gruntowej należy zastosować odwodnienie wykopu zgodnie ze sztuką budowlaną.

ZESTAWIENIE STALI ZBROJENIOWEJ - FUNDAMENTY

Poz.	Nr pręta	Średnica pręta	Długość pręta (średnia)	Ilość prętów w elemencie	Ilość elementów	Ilość prętów łącznie	Długość ogólna A-I	Długość ogólna A-III			
							⌀ 6	⌀ 8	⌀ 10	⌀ 12	⌀ 16
		mm	mm	sztuk	sztuk	sztuk	m	m	m	m	m
Stopa ST1 130 cm x 130 cm	1	16	1350	20	6	120					162,00
	2	16	1300	8	6	48					62,40
	3	6	1252	12	6	72	90,14				
Długość ogólna wg średnic						m	90,14	-	-	-	224,40
Masa 1m pręta						kg	0,222	0,395	0,617	0,888	1,580
Masa prętów wg średnic						kg	20,01	-	-	-	354,55
Masa prętów wg rodzajów stali						kg	20,01	355			
Masa całkowita						kg	**375**				

Biuro konstrukcyjno-budowlane MK-PROJEKT Monika Kucała					
	Imię i nazwisko	Nr. uprawnień	Data	Podpis	
Projektowała	mgr inż. Monika Kucała	KUP/0031/PWOK/07	12.10.2023		
Opracowali	inż. Jarosław Kaszuba, inż Natalia Cuber, inż. Katarzyna Ciabach				
Inwestor	Nadleśnictwo Gniewkowo, ul. Dworcowa 10, 88-140 Gniewkowo			Skala 1:50	Format A4
Obiekt	Wiata parkingowa typu "Carport z autonomicznym podświetleniem", Gniewkowo dz. nr 4125/8			Projekt	Rysunek
Temat	Rzut fundamentów			72/23	K1