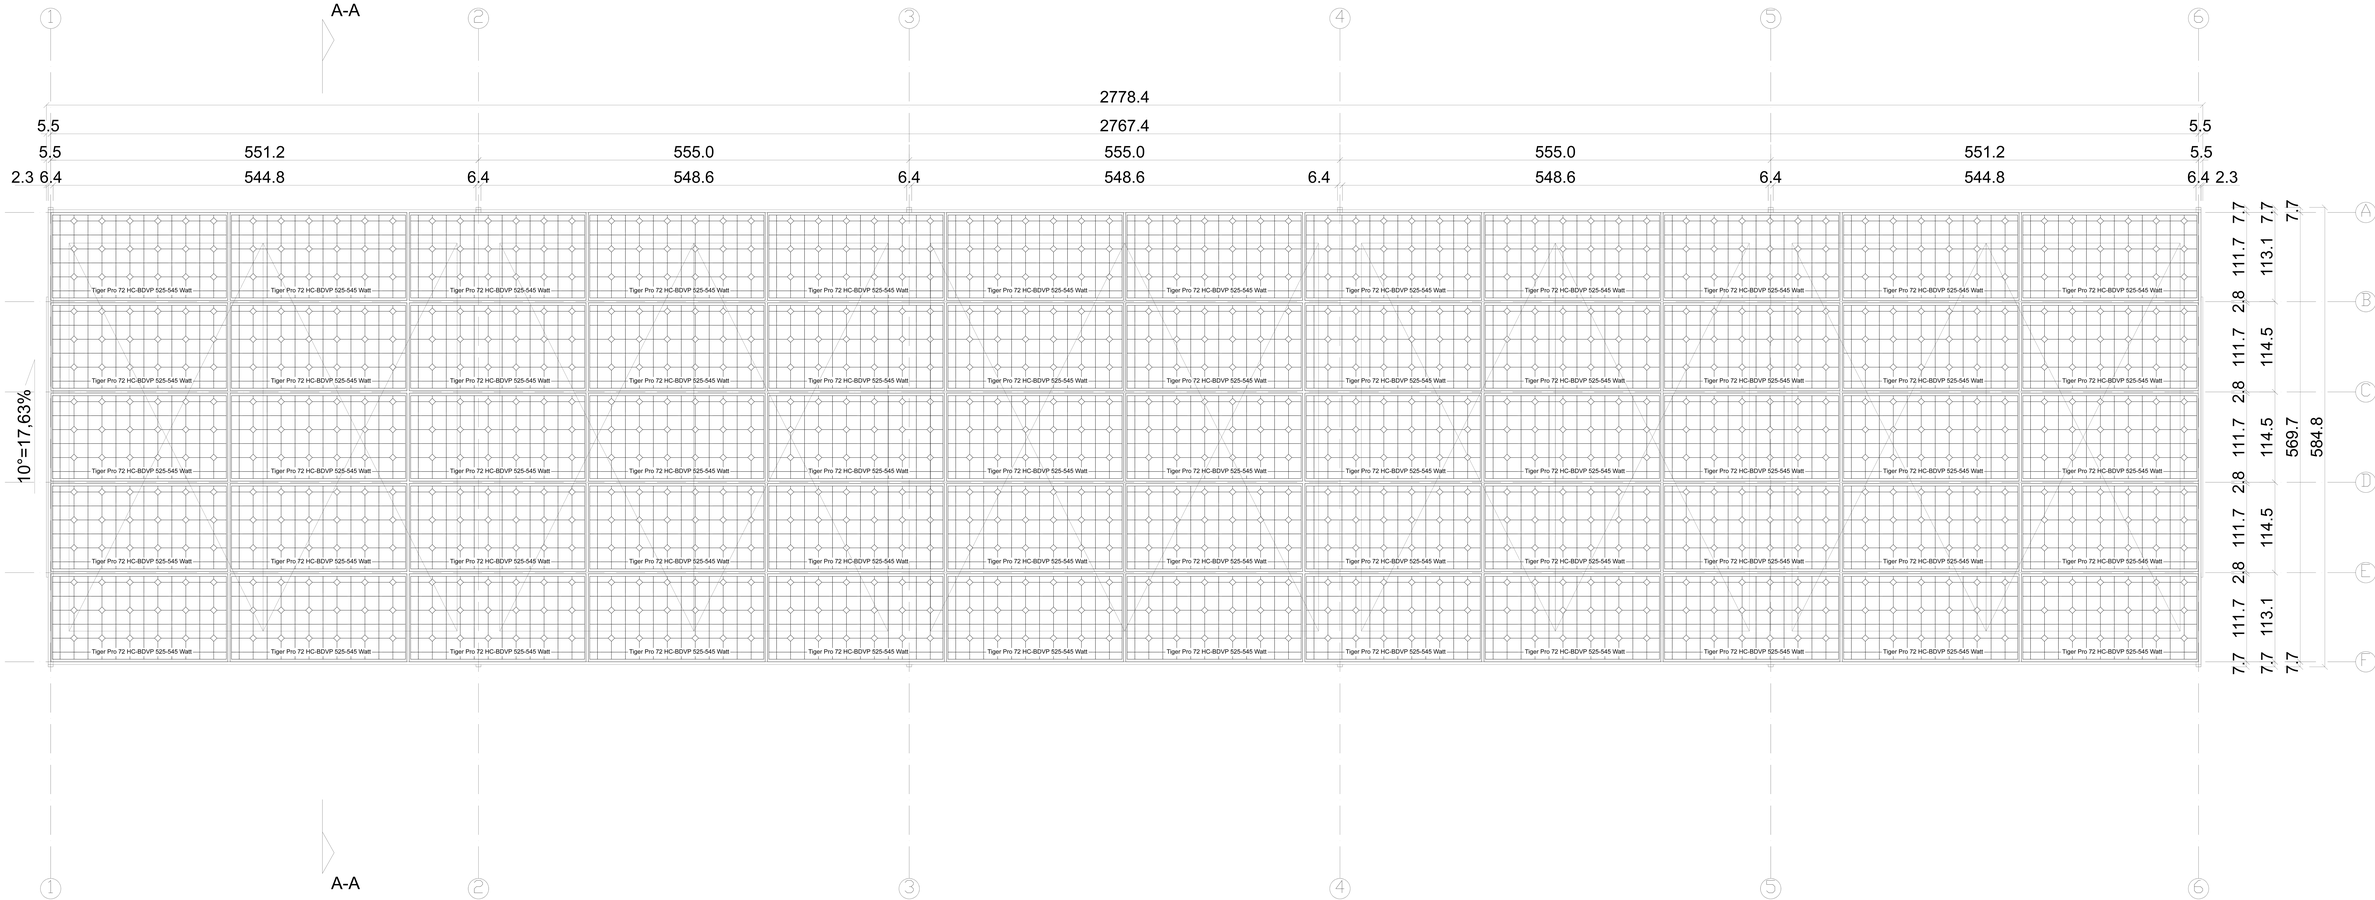

UWAGA:
Stal konstrukcyjna S235.
Panele należy łączyć z konstrukcją dachu klemami o wysokości min. 30mm.
Przewidziano odległości między panelami o wymiarach 28mm.
Minimalne oparcie paneli na płatwiach wynosi 20mm.
Wszystkie wymiary podano w cm.

Biuro konstrukcyjno-budowlane MK-PROJEKT Monika Kucała				
	Imię i nazwisko	Nr. uprawnień	Data	Podpis
Projektowała	mgr inż. Monika Kucała	KUP/0031/PWOK/07	12.10.2023	
Opracowali	inż. Jarosław Kaszuba, inż Natalia Cuber, inż. Katarzyna Ciabach			
Inwestor	Nadleśnictwo Gniewkowo, ul. Dworcowa 10, 88-140 Gniewkowo		Skala 1:50	Format A4
Obiekt	Wiata parkingowa typu "Carport z autonomicznym podświetleniem", Gniewkowo dz. nr 4125/8		Projekt	Rysunek
Temat	Rzut dachu		72/23	K2