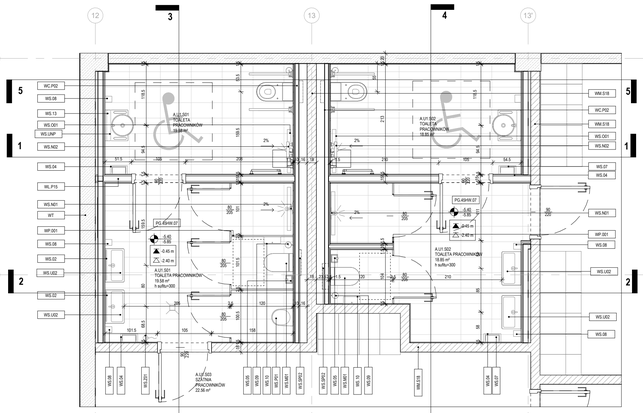

Rzut
1 : 50

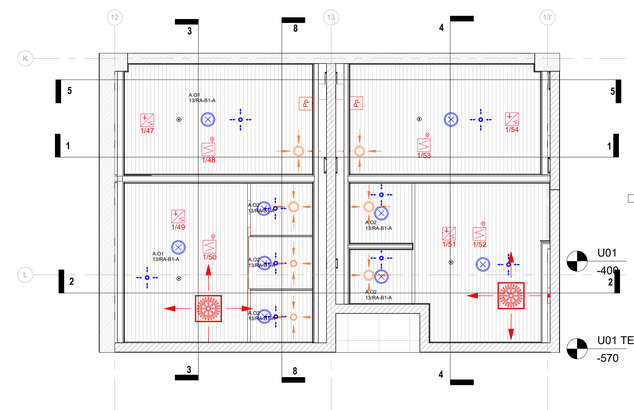

Plan sufitu
1 : 50

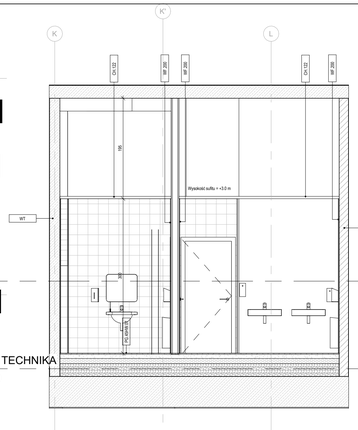

4-4
1 : 50

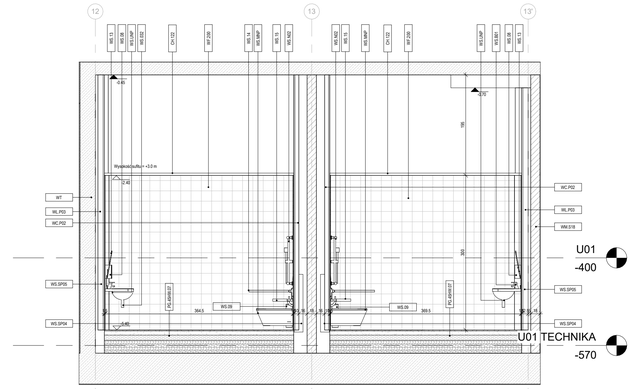

1-1
1 : 50

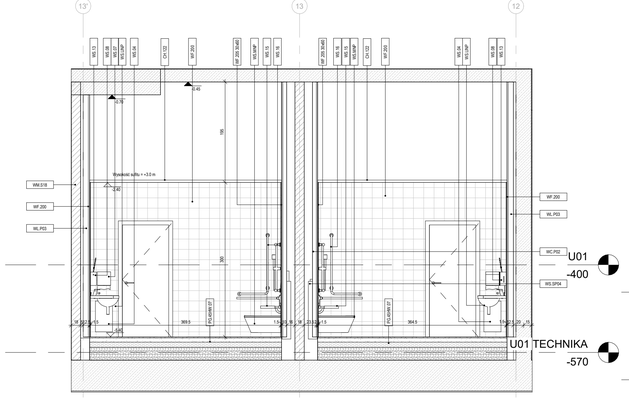

5-5
1 : 50

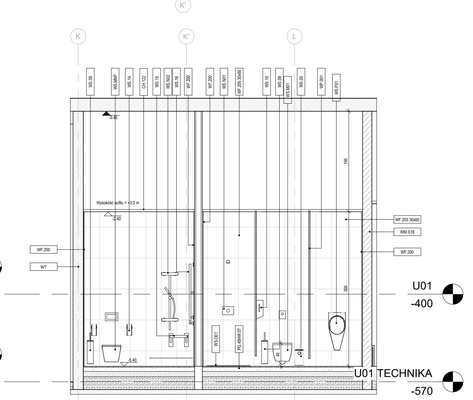

6-6
1 : 50

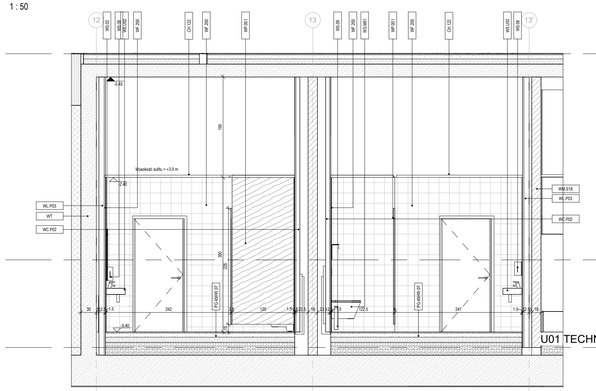

2-2
1 : 50

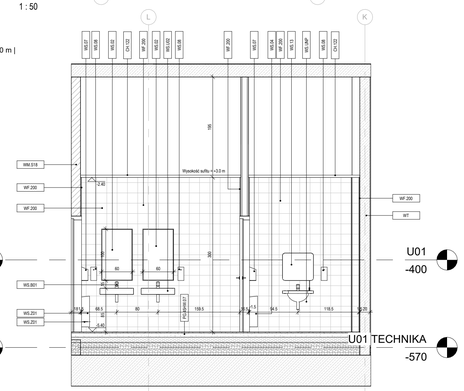

3-3
1 : 50

SPECYFIKACJE
ilości powtórek,
PO-202 - - - kod przegrody budowlanej wg tabeli 245-PW-EA-Zestawienie przegród budowlanych
WS-02 - - - działalnieve ilwa znaki za krzyżow - kod wykończenia przegrody wg Specyfikacji wykończenia powłok 5001
WS3,5/EC - - - kod wykończenia przegrody wg Specyfikacji wykończenia ścian 5003
WS3,4/ZESTAW - - - kod wyposażenia wg Specyfikacji Wyposażenie Pomieszczeń Sanitarnych 5004

LEGENDA OZNACZEŃ	
KOD	OPIS
CH.132	SUFIT LAMELOWY DREWNIANY POMIESZCZENIA MOKRE
PG.45/HW.07	
WC.P02	PRZEDŚCIANKA Z PŁYTA CEMENTOWA WG. SPECYFIKACJI Z
WF.200	PŁYTKI ŚCIENNE BASEN SPORTOWY
WF.205 30x60	
WM.S18	PRZEDŚCIANKA G-K WEDLUG SPECYFIKACJI
WL.P15	ŚCIANA Z G-K NA PODKONSTRUKCJI Z WYPEŁNIENIEM Z WEŁNY
WM.S18	ŚCIANA MUROWANA Z SŁUKATU
WF.001	
WS.02	LUSTRO NAŚCIENNE
WS.04	AGRZ NA OZPADY ZŁŻY
WS.05	POJEMNIK NA OZPADY MAŁY
WS.07	PODAJNIK NA RĘCZNIKI PAPIEROWYCH
WS.08	PODAJNIK NA MYDŁO Z
WS.09	SZCZOTKA DO WC
WS.10	PODAJNIK NA PAPIER TOALETOWY
WS.13	LUSTRO NAŚCIENNE UCHYLNE DLA OZN.
WS.14	UCHYWYT ŚCIENNY UCHYLNY BI OM UCHWYT NA PAPIER TOALETOWY DO MONTAŻU
WS.15	KOSZ NA ODPADY
WS.16	KOSZ SELUO PRYSZNICOWE ŚNIJĄCE
WS.032	PCIREC Z KOTWĄ Z UCHWYTEM NA ŚLUCHAWKĘ PRYSZNICOWĄ
WS.001	
WS.M01	ELEKTRONICWA ARMATURA UMYWALKOWA DO MOCY ZMIESZANEJ
WS.M07	MISKA USTĘPOWA
WS.M08	MISKA USTĘPOWA DLA OZN.
WS.M01	PODTYNKOWY MATRYCE ŚCIENNY ELEKTRONICZNY Z MIESZACZEM
WS.M02	ZESTAW MATRYSKU B EJONEGO
WS.001	ODWODNIENIE LINIOWE
WS.P01	PISUAR
WS.SP02	STELAŻ PODTYNKOWY DO WC
WS.SP04	STELAŻ PODTYNKOWY DO WC DLA OZN.
WS.UP02	UMYWALKA KONSOLOWA Z OTWOREM
WS.UP03	UMYWALKA KONSOLOWA DO BLATU
WS.UNP	UMYWALKA DLA O.N.
WS.Z01	ZAWÓR CZERPALNY Z MOTYWEM ZENKOWYM ZAWOREM ZWROTNYM
WT	MIEDŹ LUG PROJEKTU KONSTRUKCJI

Legenda

SUFITY

	X	- brak wykończenia
	CH. 132	- sufit rastrowy
	CH. 110	- sufit drewniany akustyczny
	CH. 111	- sufit akustyczny z wełny skalnej montaż bezpośredni do stropu
	CH. 115	- sufit wyspowy dźwiękochłonny, indywidualny
	CH. 120	- sufit z siatki cięto-ciągnionej, ręcznie
	CH. 121	- sufit z siatki cięto-ciągnionej wyspowy
	CH. 122	- sufit kasetowy

wykończenia sufitów wh Specyfikacji wykończenia sufitów nr 5002

OZNACZENIE POZIOMÓW STROPÓW

+ 3.60 — Rzędne konstrukcji powyżej
- 0.70 — Rzędne wykończenia powyżej

ELEMENTY INSTALACJI

1. OŚWIETLENIE

- OŚWIETLENIE GŁÓWNE

SYMBOL	TYP	
		Oprawa kwadratowa / prostokątna montaż nastropowy
		Oprawa okrągła montaż nastropowy/zwieszany
		Oprawa liniowa montaż nastropowy/zwieszany
		Oprawa okrągła montaż nastropowy/zwieszany
		Naświetlacz montaż nastropowy/zwieszany

Typ oprawy wg specyfikacji oprawe oświetleniowych nr 5005

- OŚWIETLENIE DEKORACYJNE

Oświetlenie dekoracyjne montaż zwieszany

Dokładna lokalizacja oprawe dekoracyjnych wg rys. szczegółowych
Typ oprawe wg specyfikacji oprawe oświetleniowych nr 5005

- CZUJKI OŚWIETLENIOWE

Czujka ruchu montaż zwieszany

Typ wg zestawienia czujek ruchu – projekt IE
Montaż nastropowy/zwieszany wg rzędnej podanej na rzucie części IE

- OŚWIETLENIE AWARYJNE

AWx — Oprawa oświetlenia awaryjnego montaż nastropowy/zwieszany

AWx — Oprawa oświetlenia awaryjnego montaż nastropowy/zwieszany

EWx / EWx — Oprawa kierunkowo/ewakuacyjna montaż nastropowy/zwieszany

EWx — Oprawa kierunkowo/ewakuacyjna montaż nastropowy/zwieszany

AWx — Oprawa oświetlenia awaryjnego montaż nastropowy/zwieszany

Typ wg zestawienia oprawe - projekt IE

2. WENTYLACJA

- Zawór nawiewny
- Zawór wywiewny
- Nawiewnik wirowy
- Wywiewnik wirowy
- Nawiewnik szczelinowy
- Wentylkonawietrzor

3. MONTORING

- Kamera IP typu dome (wewnętrzna), min 5 Mpix
- Kamera IP typu bullet (zewnętrzna), min 8 Mpix
- Kamera IP typu "fish eye" (wewnętrzna), min 12 Mpix

4. SSP (DETEKCJA)

- Optyczna czujka dymu, montaż na suficie podwieszonym lub stropie właściwym
- (w przypadku braku sufitu podwieszonego)
- Optyczna czujka dymu z zewn. wskaźnikiem zadziałania, montaż dodatkowy nad sufitem podwieszanym, montaż zewn. wskaźnika zadziałania na suficie podwieszanym
- Optyczno-temperaturowa czujka pożaru, montaż na suficie podwieszanym lub stropie właściwym
- (w przypadku braku sufitu podwieszanego)
- Optyczno-temperaturowa czujka pożaru z zewn. wskaźnikiem zadziałania, montaż dodatkowy nad sufitem podwieszanym, montaż zewn. wskaźnika zadziałania na suficie podwieszanym

5. NAGŁOŚNIENIE

- Głośnik sufitowy współosiowy
- Głośnik sufitowy 6W

Nr	Data	Zmiany

245-PW-ARC-EA-DET-B1-3430-A0

NUMER PROJEKTU | FAZA PROJEKTU | BRANŻA | OBIEKT | RODZAJ RYSUNKU | POZIOM | NUMER RYSUNKU | NUMER REWIZJI

NAZWA OBIEKTU BUDOWLANEGO

KOMPLEKS SPORTOWY W PIEKARACH ŚLĄSKICH, BUDOWA BASENU ZE SPA I STREFĄ FITNESS, HALI SPORTOWEJ ZE STRZELNICĄ SPORTOWĄ I GARAŻEM PODZIEMNYM, WRAZ Z ZAGOSPODAROWANIEM TERENU ORAZ NIEZBĘDNĄ INFRASTRUKTURĄ TECHNICZNĄ PODZIEMNĄ I NAZIEMNĄ

FAZA PROJEKTU

Projekt Wykonawczy

LOKALIZACJA OBIEKTU BUDOWLANEGO

PIEKARY ŚLĄSKIE
UL. SOLIDARNOŚCI

INWESTOR

Gmina Piekary Śląskie

ul. Bytomska 84, 42-940
Piekary Śląskie

GENERALNY PROJEKTANT

jsk architekci | pszczulny & rutz

JSK Architekci Sp. z o.o.
ul. Żwirki i Wigury 18
02-092, Warszawa
tel.: 0048 22 660 30 00
e-mail: jsk@jskarchitekci.pl

PROJEKTANT BRANŻOWY

jsk architekci | pszczulny & rutz

JSK Architekci Sp. z o.o.
biuro Wrocław
ul. Krakowska 29
50-424, Wrocław
tel.: 0048 71 729 38 90
e-mail: jsk@jskarchitekci.pl

PROJEKTANT **Piotr Bury**	NR UPRAWNIEŃ **MA/012/05**	PODPIS
PROJEKTANT SPRAWDZAJĄCY **Mariusz Rutz**	NR UPRAWNIEŃ **Z.P. II-7342 /28/TO/98**	PODPIS
RYSOWAŁ **PBAK**		

BRANŻA **Architektura**	SKALA **1 : 50**	DATA **28.06.2024**
	ROZMIAR ARKUSZA	

TYTUŁ RYSUNKU

EA Sanitariaty pracowników

245-PW-ARC-EA-DET-B1-3430-A0

NUMER PROJEKTU | FAZA PROJEKTU | BRANŻA | OBIEKT | RODZAJ RYSUNKU | POZIOM | NUMER RYSUNKU | NUMER REWIZJI

UWAGI

- WSZYSTKIE WYMIARY I RZĘDNE SPRAWDZIĆ NA BUDOWIE PRZED PRZYSTĄPIENIEM DO PRAC BUDOWLANYCH I MONTAŻOWYCH

- RYSUNKI NALEŻY ROZPATRYWAĆ ŁĄCZNIE Z RYSUNKAMI BRANŻOWYMI INTALACJI SANITARNYCH, ELEKTRYCZNYCH, PROJEKTEM KONSTRUKCJI ORAZ OPISEM TECHNICZNYM

- GDZIETY PRYSZNICOWE I PRZY PRYSZNICACH WODOODPORNE

- PRZEDŚCIANKI POD MONTAŻ DYSZ PRYSZNICOWYCH, KRZESEŁEK DLA OSÓB OZN I BLATÓW POD UMYWALKI KONICZNE

- SŁUPY ŻELBETOWE ODPYLIĆ I ZABEPIECZYĆ

- FUGI PŁYTEK NA ŚCIANACH PIONOWY SIĘ ZGADZAĆ Z FUGAMI NA POSADZKACH

- WYSOKOŚĆ MOCOWANIA SPRZĘTÓW:
BLAT UMYWALKI - górna krawędź h = 85 cm
LUSTRO - dolna krawędź h = 100 cm
MISKA USTĘPOWA - górna krawędź h = 43 cm
SUSZARKA DO RĄK/ PODAJNIK NA PAPIER/- dolna krawędź h = 90 cm
KOSZ NA ODPADY MAŁY WISZĄCY - górna krawędź h = 40 cm

- WYSOKOŚCI MOCOWANIA SPRZĘTÓW W TOALETACH DLA OZN:
BLAT UMYWALKI - górna krawędź h = 80 cm
LUSTRO - dolna krawędź h = 100 cm
SUSZARKA DO RĄK/ PODAJNIK NA PAPIER/- dolna krawędź h = 90 cm
MISKA USTĘPOWA - górna krawędź h = 43 cm
KOSZ NA ODPADY MAŁY WISZĄCY - górna krawędź h = 70 cm
POCHWYT WSPIERAJĄCY - górna krawędź h = 75 cm

ŚCIANY DZIELĄCE PRZY PRYSZNICACH h = 2,2 m

PŁYTKI W NAROŻNIKACH ZEWNĘTRZNYCH - PREZOWAĆ POD KĄTEM 45 STOPNI