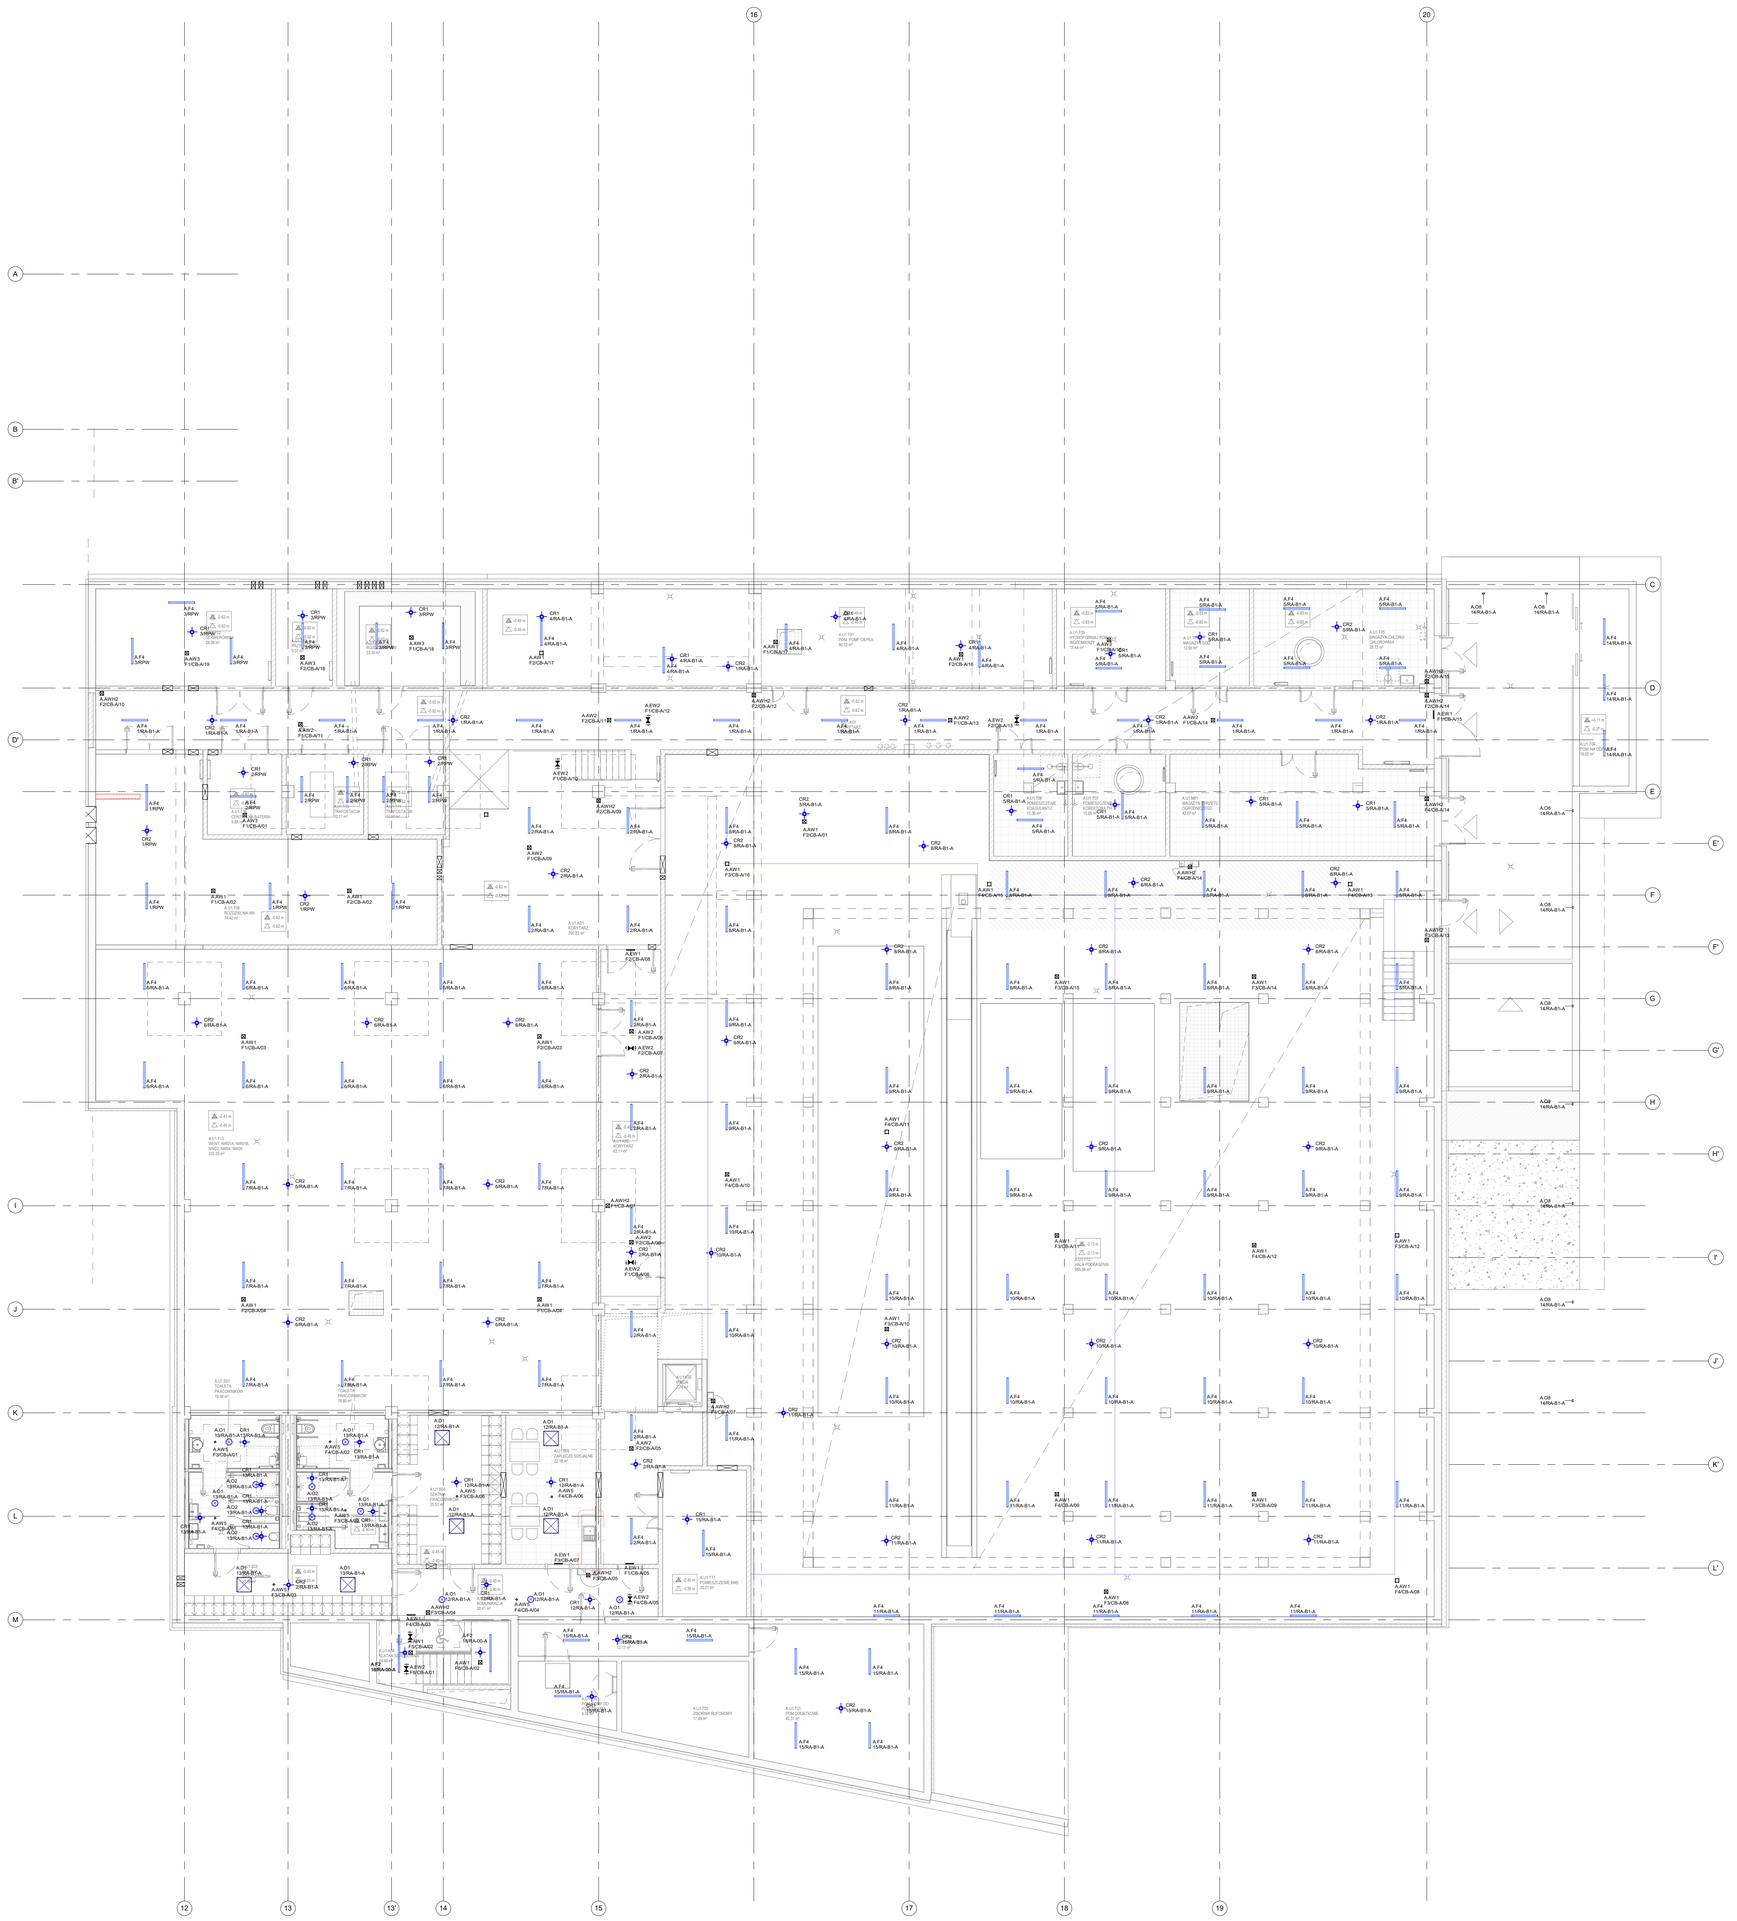

LEGENDA - instalacja oświetlenia

	Czujka ruchu (typ według zestawienia czujek ruchu) montaż nastropowy / zwieszany ing. ciemej podanej na rzucie/
	Oprawa kwadratowa / prostokątna montaż nastropowy (typ według zestawienia opraw)
	Oprawa liniowa montaż nastropowy / zwieszany (typ według zestawienia opraw)
	Oprawa okrągła montaż nastropowy / zwieszany (typ według zestawienia opraw)
AWx	Oprawa oświetlenia awaryjnego montaż nastropowy / zwieszany (typ według zestawienia opraw)
AWx	Oprawa oświetlenia awaryjnego montaż nastropowy / zwieszany (typ według zestawienia opraw)
EWx	Oprawa kierunkowa, ewakuacyjna montaż naścienny, nad drzwiami wyjściowymi (typ według zestawienia opraw)
EWx	Oprawa kierunkowa, ewakuacyjna montaż nastropowy / zwieszany (typ według zestawienia opraw)
AWx	Oprawa oświetlenia awaryjnego montaż nastropowy / zwieszany (typ według zestawienia opraw)
	Naświetlacz montaż nastropowy / naścienny (typ według zestawienia opraw)
	Panel DALI Panel z programowalnym wyświetlaczem dotykowym
	Przycisk DALI Przycisk z programowalnymi klawiszami, do montażu ściennego

Uwagi

1. W instalacjach należy stosować przewody na napięcie 450/750V i kable 0,6/1kV.
2. Przy zasilaniu wielu odbiorów z jednego obwodu stosować zasadę rozgałęzienia.
3. Łączniki i przyciski oświetlenia montować na wysokości 1,1 m od wykończonej posadzki.
4. W trzystrefowych przejściach strefy pożarowe wykonać odpowiednią maską ogniochronną - Promat lub równoważną.
5. Przed przystąpieniem do robót należy opracować dokumentację powykonawczą, uwzględniającą wszystkie zmiany wprowadzone na etapie realizacji obiektu.
6. Po wykonaniu robót przeprowadzić pomiary sprawdzające i sporządzić protokół.
7. Przejścia instalacyjne w pomieszczeniach technicznych montować po zainstalowaniu głównych ciągów instalacyjnych oraz urządzeń wentylacyjnych wprowadzając ewentualne korygujące kasety.
8. Przewody i kable prowadzić na korytkach kablowych dla ciągów wielokrotnych (>=Ouc).
9. W pomieszczeniach sanitarnych oraz technicznych stosować osprzęt min. IP44
10. Oprawy dotwarte/typu urządzenia PRO2 montować na wysokości około 2,5m.

Oznaczenia wypustów:

OuC - Oświetlenie dekoracyjne wg. projektu wnętrz
LED - Zasilane oświetlenie LED

Nr	Data	Zmiany

-245-PW-ELE-EA-RZU-B1-0001-A0

NUMER PROJEKTU | FAZA PROJEKTU | BRANŻA | OBIEKT | RODZAJ RYSUNKU | POZIOM | NUMER RYSUNKU | NUMER REWIZJI

NAZWA OBIEKTU BUDOWLANEGO

KOMPLEKS SPORTOWY W PIEKARACH ŚLĄSKICH, BUDOWA BASENU ZE SPA I STREFĄ FITNESS, HALI SPORTOWEJ ZE STRZELNICĄ SPORTOWĄ I GARAŻEM PODZIEMNYM, WRAZ Z ZAGOSPODAROWANIEM TERENU ORAZ NIEZBĘDNĄ INFRASTRUKTURĄ TECHNICZNĄ PODZIEMNĄ I NAZIEMNĄ

FAZA PROJEKTU: **Projekt Wykonawczy**

LOKALIZACJA OBIEKTU BUDOWLANEGO: **PIEKARY ŚLĄSKIE UL. SOLIDARNOŚCI**

INWESTOR

Gmina Piekary Śląskie
ul. Bytomska 84, 42-940
Piekary Śląskie

GENERALNY PROJEKTANT

jsk architekci | pszczulny & rutz

JSK Architekci Sp. z o.o.
ul. Żwirki i Wigury 18
02-092, Warszawa
tel.: 0048 22 660 30 00
e-mail: jsk@jskarchitekci.pl

PROJEKTANT BRANŻOWY

BD Group Sp. z o.o. Sp. k.
ul. Przyjazni 66/LU1
53-030, Wrocław
e-mail: biuro@bd-group.pl

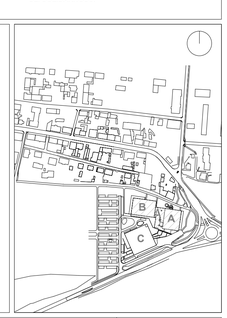

PROJEKTANT **Wojciech Kompała**	NR UPRAWNIEŃ **353/DOŚ/10**	PODPIS
PROJEKTANT SPRAWDZAJĄCY **Mateusz Biernacki**	NR UPRAWNIEŃ **OPL/2079/PWBE/22**	PODPIS
RYSOWAŁ **Piotr Godyń**		

BRANŻA **Instalacje elektryczne**	SKALA 1:100 ROZMIAR ARKUSZA	DATA **28/06/24**

TYTUŁ RYSUNKU

Instalacja oświetlenia K00 - kondygnacja podziemna ETAP_A

-245-PW-ELE-EA-RZU-B1-0001-A0

NUMER PROJEKTU | FAZA PROJEKTU | BRANŻA | OBIEKT | RODZAJ RYSUNKU | POZIOM | NUMER RYSUNKU | NUMER REWIZJI