BELKI ŻELBETOWE - 5/5
skala 1:25

BELKA ŻELB B-3.1 250x500

Wykonać 3 szt.

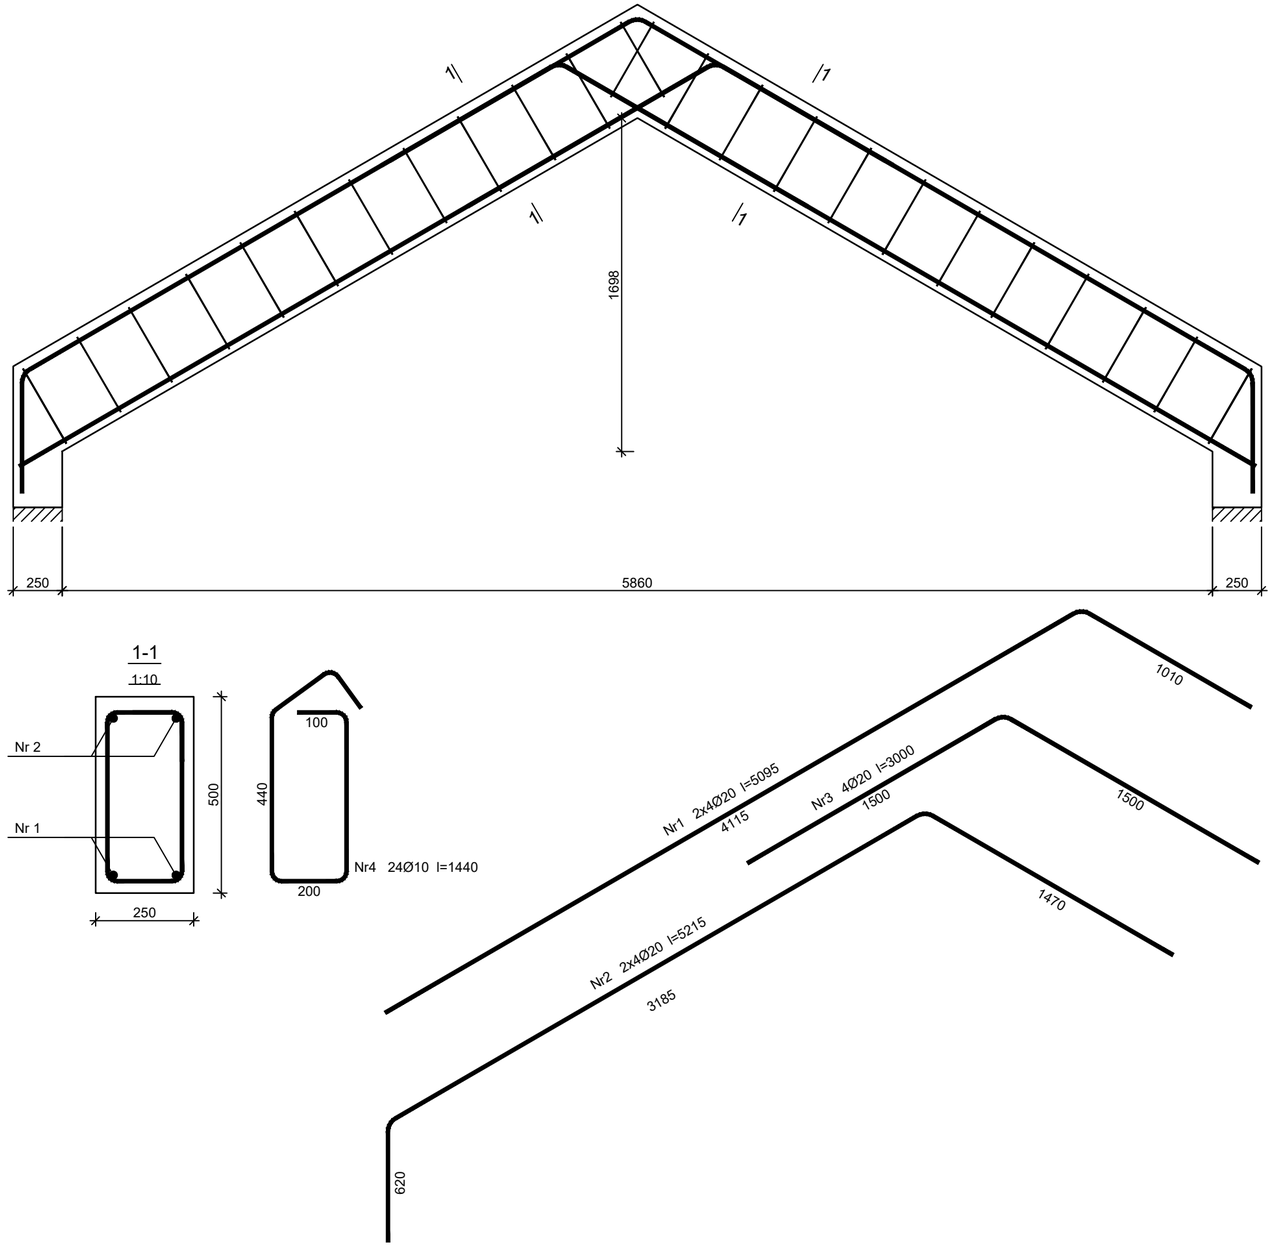

1-1

1:10

Beton	B30 (C25/30)
Stal	RB500W
	RB500
Otulina z góry	c_{nom} =35 mm
Otulina z dołu	c_{nom} =25 mm
Otulina z lewej	c_{nom} =25 mm
Otulina z prawej	c_{nom} =25 mm

Wykaz zbrojenia

Nr pręta	Średnica [mm]	Długość [mm]	Liczba [szt.] prętów w 1 elemencie	elementów	całkowita prętów	Długość całkowita [m] RB500 Ø10	RB500W Ø20
BELKA ŻELB B-3.1 250x500 - wykonać 3 szt.							
1	20	5095	8	3	24		122,28
2	20	5215	8	3	24		125,16
3	20	3000	4	3	12		36,00
4	10	1440	24	3	72	103,68	
Długość całkowita wg średnic [m]						103,7	283,4
Masa 1mb pręta [kg/mb]						0,617	2,466
Masa prętów wg średnic [kg]						64,0	699,0
Masa prętów wg gatunków stali [kg]						64,0	699,0
Masa całkowita [kg]						763	

UWAGA: Długość pręta jest długością obliczoną na podstawie wymiarów w osi pręta
(metoda B wg PN-EN ISO 3766:2006)

Funkcja	Imię i nazwisko	Nr uprawnień	Podpis
branża konstr. Projektował:	mgr inż. Damian Golicki	SLK/3937/PWOK/11	
branża konstr. Sprawdził:	mgr inż. Szymon Kita	SLK/4918/PBKb/16	

PRIMTECH Szymon Kita
tel: 506-340-000
www.primtech.pl

Lokalizacja:
T. Kościuszki 1, 34-120 Andrychów dz. nr 842/5; 842/7
obr.: Andrychów- miasto [121801_4.0001]
Jedn. ewiden: Andrychów- Miasto

Nazwa projektu/Obiekt:
ETAP I - "Zagospodarowanie terenu Stadion "BESKID" w Andrychowie" rozbiórka, przebudowa, budowa obiektów budowlanych na terenie stadionu "BESKID" wraz z infrastrukturą towarzyszącą w Andrychowie

Inwestor:
Gmina Andrychów
ul. Rynek 15
34-120 Andrychów

Nazwa rysunku:
BELKI ŻELBETOWE - 5/5

Faza projektu: Projekt wykonawczy / techniczny

Nr rysunku: K-20

Data: czerwiec 2024r.

Skala: 1:25

Korzystanie z rozwiązań technicznych zawartych w niniejszym projekcie, w zakresie przekraczającym ustalenia umowy na opracowanie dokumentacji, wymaga pisemnego zezwolenia: PRIMTECH Szymon Kita

Wszelkie prawa dotyczące ochrony własności intelektualnej zastrzeżone