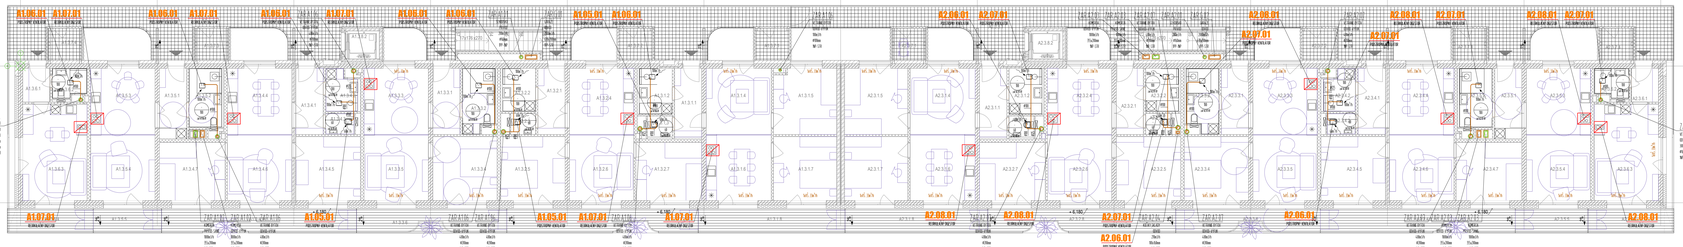

SO 001 A1
1NP
1NP = 0,000 = 133,50 m.n.m.
atika = + 12,65 m = 146,15 m.n.m.

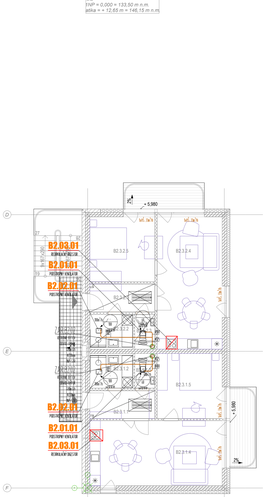

SO 001 A2
1NP
1NP = 0,000 = 133,50 m.n.m.
atika = + 12,65 m = 146,15 m.n.m.

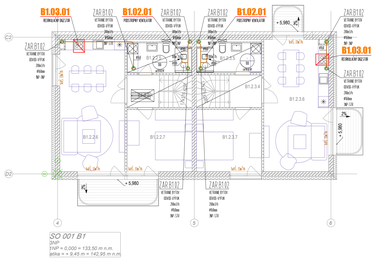

SO 001 B1
1NP
1NP = 0,000 = 133,50 m.n.m.
atika = + 8,45 m = 142,95 m.n.m.

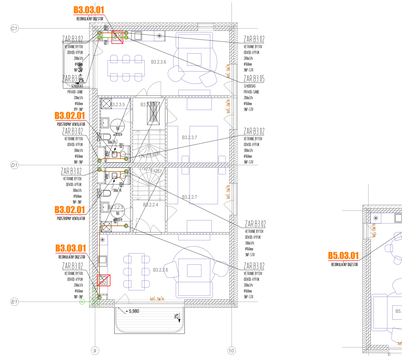

SO 001 B3
1NP
1NP = 0,000 = 133,50 m.n.m.
atika = + 8,45 m = 142,95 m.n.m.

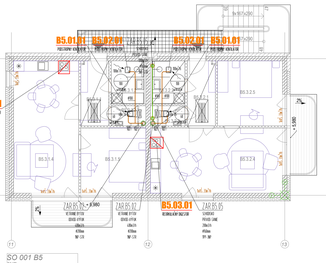

SO 001 B5
1NP
1NP = 0,000 = 133,50 m.n.m.
atika = + 8,45 m = 142,95 m.n.m.

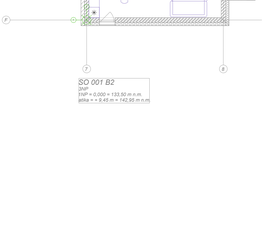

SO 001 B2
1NP
1NP = 0,000 = 133,50 m.n.m.
atika = + 8,45 m = 142,95 m.n.m.

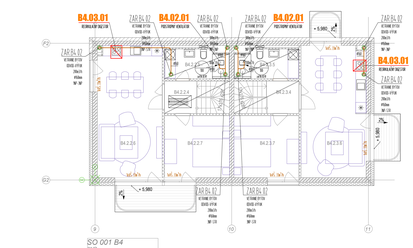

SO 001 B4
1NP
1NP = 0,000 = 133,50 m.n.m.
atika = + 8,45 m = 142,95 m.n.m.

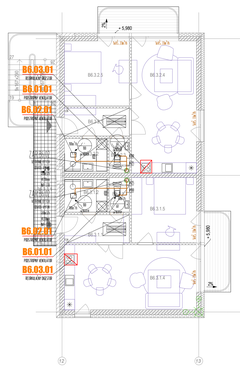

SO 001 B6
1NP
1NP = 0,000 = 133,50 m.n.m.
atika = + 8,45 m = 142,95 m.n.m.

LEGENDA ZNAČENÍ:

KÓD	ČÍSLO M.	MIESTNOSŤ	PLOCHA (m²)	SV. VÝŠKA	OZN. PODLAH	PODLAHA *	STENY *	STROP *	POZNÁMKA
	A2.3.4	spálňa	13,40	2620	P.4.1	cement. sterka + uzatvárací náter	sadrová omietka, interiérový náter	pohľadový betón + uzatvárací náter	-
	A2.3.5	obývacia izba	13,86	2620	P.4.1	cement. sterka + uzatvárací náter	sadrová omietka, interiérový náter	pohľadový betón + uzatvárací náter	-
	A2.3.6	balkón	11,55	-	S.2.1	pohľadový betón + uzatvárací náter	-	-	-
A2.3.4									
	A2.3.4.1	predsieň	5,91	2620	P.4.1	cement. sterka + uzatvárací náter	sadrová omietka, interiérový náter	pohľadový betón + uzatvárací náter	-
	A2.3.4.2	kúpeľňa	4,02	2620	P.3.1	keramická dlažba	keramický obklad	pohľadový betón + uzatvárací náter	-
	A2.3.4.3	wc	1,95	2620	P.3.1	keramická dlažba	keramický obklad	pohľadový betón + uzatvárací náter	-
	A2.3.4.4	kuchyňa	13,92	2620	P.4.1	cement. sterka + uzatvárací náter	sadrová omietka, interiérový náter	pohľadový betón + uzatvárací náter	-
	A2.3.4.5	spálňa	13,46	2620	P.4.1	cement. sterka + uzatvárací náter	sadrová omietka, interiérový náter	pohľadový betón + uzatvárací náter	-
	A2.3.4.6	obývacia izba	13,89	2620	P.4.1	cement. sterka + uzatvárací náter	sadrová omietka, interiérový náter	pohľadový betón + uzatvárací náter	-
	A2.3.4.7	obývacia izba	12,46	2620	P.4.1	cement. sterka + uzatvárací náter	sadrová omietka, interiérový náter	pohľadový betón + uzatvárací náter	-
	A2.3.4.8	balkón	14,32	-	S.2.1	pohľadový betón + uzatvárací náter	-	-	-
A2.3.5									
	A2.3.5.1	predsieň	6,24	2620	P.4.1	cement. sterka + uzatvárací náter	sadrová omietka, interiérový náter	pohľadový betón + uzatvárací náter	-
	A2.3.5.2	kúpeľňa	6,37	2620	P.3.1	keramická dlažba	keramický obklad	pohľadový betón + uzatvárací náter	-
	A2.3.5.3	kuchyňa	13,86	2620	P.4.1	cement. sterka + uzatvárací náter	sadrová omietka, interiérový náter	pohľadový betón + uzatvárací náter	-
	A2.3.5.4	obývacia izba	13,86	2620	P.4.1	cement. sterka + uzatvárací náter	sadrová omietka, interiérový náter	pohľadový betón + uzatvárací náter	-
	A2.3.5.5	balkón	5,81	-	S.2.1	pohľadový betón + uzatvárací náter	-	-	-
A2.3.6									
	A2.3.6.1	predsieň	2,98	2620	P.4.1	cement. sterka + uzatvárací náter	sadrová omietka, interiérový náter	pohľadový betón + uzatvárací náter	-
	A2.3.6.2	kúpeľňa	3,17	2620	P.3.1	keramická dlažba	keramický obklad	pohľadový betón + uzatvárací náter	-
	A2.3.6.3	obývacia izba	20,20	2620	P.4.1	cement. sterka + uzatvárací náter	sadrová omietka, interiérový náter	pohľadový betón + uzatvárací náter	-
	A2.3.6.4	balkón	6,86	-	S.2.1	pohľadový betón + uzatvárací náter	-	-	-
A2.3.7									
	A2.3.7.1	sklad	3,55	2620	S.2.1	pohľadový betón + uzatvárací náter	sdk stěna + interiérový nátěr	pohľadový betón + uzatvárací náter	-
	A2.3.7.2	sklad	3,55	2620	S.2.1	pohľadový betón + uzatvárací náter	sdk stěna + interiérový nátěr	pohľadový betón + uzatvárací náter	-
	A2.3.7.3	sklad	3,55	2620	S.2.1	pohľadový betón + uzatvárací náter	sdk stěna + interiérový nátěr	pohľadový betón + uzatvárací náter	-
	A2.3.7.4	sklad	3,55	2620	S.2.1	pohľadový betón + uzatvárací náter	sdk stěna + interiérový nátěr	pohľadový betón + uzatvárací náter	-
A2.3.8									
	A2.3.8.1	pavlač	86,32	2800	S.2.1	pohľadový betón + uzatvárací náter	-	-	-
	A2.3.8.2	výťah	3,12	-	-	pohľadový betón + uzatvárací náter	-	-	-
	A2.3.8.3	schodisko	5,94	-	S.2.1	pohľadový betón + uzatvárací náter	-	-	-
B1.2.2									
	B1.2.2.4	chodba	3,43	2400	P.4.1	cement. sterka + uzatvárací náter	sadrová omietka, interiérový náter	sdk podhľad + interiérový náter	-
	B1.2.2.5	kúpeľňa	6,04	2400	P.3.1	keramická dlažba	keramický obklad	sdk podhľad + interiérový náter	-
	B1.2.2.6	obývacia izba	27,84	2620	P.4.1	cement. sterka + uzatvárací náter	sadrová omietka, interiérový náter	sdk podhľad + interiérový náter	-
	B1.2.2.7	spálňa	13,16	2620	P.4.1	cement. sterka + uzatvárací náter	sadrová omietka, interiérový náter	sdk podhľad + interiérový náter	-
	B1.2.2.8	balkón	6,94	-	S.2.1	pohľadový betón + uzatvárací náter	-	-	-
B1.2.3									
	B1.2.3.4	chodba	3,43	2400	P.4.1	cement. sterka + uzatvárací náter	sadrová omietka, interiérový náter	sdk podhľad + interiérový náter	-
	B1.2.3.5	kúpeľňa	5,83	2400	P.3.1	keramická dlažba	keramický obklad	sdk podhľad + interiérový náter	-
	B1.2.3.6	obývacia izba	27,81	2620	P.4.1	cement. sterka + uzatvárací náter	sadrová omietka, interiérový náter	sdk podhľad + interiérový náter	-
	B1.2.3.7	spálňa	13,16	2620	P.4.1	cement. sterka + uzatvárací náter	sadrová omietka, interiérový náter	sdk podhľad + interiérový náter	-
	B1.2.3.8	balkón	4,05	-	S.2.1	pohľadový betón + uzatvárací náter	-	-	-
	B1.2.3.9	balkón	2,70	-	S.2.1	pohľadový betón + uzatvárací náter	-	-	-
B2.3									
	B2.3.3.1	pavlač	10,80	-	S.2.1	pohľadový betón + uzatvárací náter	-	-	-
B2.3.1									
	B2.3.1.1	predsieň	5,86	2400	P.4.1	cement. sterka + uzatvárací náter	sadrová omietka, interiérový náter	sdk podhľad + interiérový náter	-
	B2.3.1.2	kúpeľňa	4,60	2400	P.3.1	keramická dlažba	keramický obklad	sdk podhľad + interiérový náter	-
	B2.3.1.3	wc	1,73	2400	P.3.1	keramická dlažba	keramický obklad	sdk podhľad + interiérový náter	-
	B2.3.1.4	obývacia izba	28,03	2620	P.4.1	cement. sterka + uzatvárací náter	sadrová omietka, interiérový náter	sdk podhľad + interiérový náter	-
	B2.3.1.5	spálňa	13,78	2620	P.4.1	cement. sterka + uzatvárací náter	sadrová omietka, interiérový náter	sdk podhľad + interiérový náter	-
	B2.3.1.6	balkón	6,94	-	S.2.1	pohľadový betón + uzatvárací náter	-	-	-
B2.3.2									
	B2.3.2.1	predsieň	5,86	2400	P.4.1	cement. sterka + uzatvárací náter	sadrová omietka, interiérový náter	sdk podhľad + interiérový náter	-
	B2.3.2.2	kúpeľňa	4,60	2400	P.3.1	keramická dlažba	keramický obklad	sdk podhľad + interiérový náter	-
	B2.3.2.3	wc	1,73	2400	P.3.1	keramická dlažba	keramický obklad	sdk podhľad + interiérový náter	-
	B2.3.2.4	obývacia izba	28,03	2620	P.4.1	cement. sterka + uzatvárací náter	sadrová omietka, interiérový náter	sdk podhľad + interiérový náter	-
	B2.3.2.5	spálňa	13,78	2620	P.4.1	cement. sterka + uzatvárací náter	sadrová omietka, interiérový náter	sdk podhľad + interiérový náter	-
	B2.3.2.6	balkón	6,94	-	S.2.1	pohľadový betón + uzatvárací náter	-	-	-
B2.3.2									
	B2.3.2.4	chodba	3,43	2400	P.4.1	cement. sterka + uzatvárací náter	sadrová omietka, interiérový náter	sdk podhľad + interiérový náter	-
	B2.3.2.5	kúpeľňa	6,04	2400	P.3.1	keramická dlažba	keramický obklad	sdk podhľad + interiérový náter	-
	B2.3.2.6	obývacia izba	27,84	2620	P.4.1	cement. sterka + uzatvárací náter	sadrová omietka, interiérový náter	sdk podhľad + interiérový náter	-
	B2.3.2.7	spálňa	13,16	2620	P.4.1	cement. sterka + uzatvárací náter	sadrová omietka, interiérový náter	sdk podhľad + interiérový náter	-
	B2.3.2.8	balkón	6,00	-	S.2.1	pohľadový betón + uzatvárací náter	-	-	-
B2.3.3									
	B2.3.3.4	chodba	3,43	2400	P.4.1	cement. sterka + uzatvárací náter	sadrová omietka, interiérový náter	sdk podhľad + interiérový náter	-
	B2.3.3.5	kúpeľňa	6,04	2400	P.3.1	keramická dlažba	keramický obklad	sdk podhľad + interiérový náter	-
	B2.3.3.6	obývacia izba	27,81	2620	P.4.1	cement. sterka + uzatvárací náter	sadrová omietka, interiérový náter	sdk podhľad + interiérový náter	-
	B2.3.3.7	spálňa	13,16	2620	P.4.1	cement. sterka + uzatvárací náter	sadrová omietka, interiérový náter	sdk podhľad + interiérový náter	-
	B2.3.3.8	balkón	4,05	-	S.2.1	pohľadový betón + uzatvárací náter	-	-	-
B4.2.2									
	B4.2.2.4	chodba	3,43	2400	P.4.1	cement. sterka + uzatvárací náter	sadrová omietka, interiérový náter	sdk podhľad + interiérový náter	-
	B4.2.2.5	kúpeľňa	6,04	2400	P.3.1	keramická dlažba	keramický obklad	sdk podhľad + interiérový náter	-
	B4.2.2.6	obývacia izba	27,84	2620	P.4.1	cement. sterka + uzatvárací náter	sadrová omietka, interiérový náter	sdk podhľad + interiérový náter	-
	B4.2.2.7	spálňa	13,16	2620	P.4.1	cement. sterka + uzatvárací náter	sadrová omietka, interiérový náter	sdk podhľad + interiérový náter	-
	B4.2.2.8	balkón	6,94	-	S.2.1	pohľadový betón + uzatvárací náter	-	-	-
B4.2.3									
	B4.2.3.4	chodba	3,43	2400	P.4.1	cement. sterka + uzatvárací náter	sadrová omietka, interiérový náter	sdk podhľad + interiérový náter	-
	B4.2.3.5	kúpeľňa	6,04	2400	P.3.1	keramická dlažba	keramický obklad	sdk podhľad + interiérový náter	-
	B4.2.3.6	obývacia izba	27,81	2620	P.4.1	cement. sterka + uzatvárací náter	sadrová omietka, interiérový náter	sdk podhľad + interiérový náter	-
	B4.2.3.7	spálňa	13,16	2620	P.4.1	cement. sterka + uzatvárací náter	sadrová omietka, interiérový náter	sdk podhľad + interiérový náter	-
	B4.2.3.8	balkón	4,05	-	S.2.1	pohľadový betón + uzatvárací náter	-	-	-
	B4.2.3.9	balkón	2,70	-	S.2.1	pohľadový betón + uzatvárací náter	-	-	-
B5.3									
	B5.3.3.1	pavlač	10,80	-	S.2.1	pohľadový betón + uzatvárací náter	-	-	-
B5.3.1									
	B5.3.1.1	predsieň	5,86	2400	P.4.1	cement. sterka + uzatvárací náter	sadrová omietka, interiérový náter	sdk podhľad + interiérový náter	-
	B5.3.1.2	kúpeľňa	4,60	2400	P.3.1	keramická dlažba	keramický obklad	sdk podhľad + interiérový náter	-
	B5.3.1.3	wc	1,73	2400	P.3.1	keramická dlažba	keramický obklad	sdk podhľad + interiérový náter	-
	B5.3.1.4	obývacia izba	28,03	2620	P.4.1	cement. sterka + uzatvárací náter	sadrová omietka, interiérový náter	sdk podhľad + interiérový náter	-
	B5.3.1.5	spálňa	13,78	2620	P.4.1	cement. sterka + uzatvárací náter	sadrová omietka, interiérový náter	sdk podhľad + interiérový náter	-
	B5.3.1.6	balkón	6,94	-	S.2.1	pohľadový betón + uzatvárací náter	-	-	-
B5.3.2									
	B5.3.2.1	predsieň	5,85	2620	P.4.1	cement. sterka + uzatvárací náter	sadrová omietka, interiérový náter	sdk podhľad + interiérový náter	-
	B5.3.2.2	kúpeľňa	4,60	2400	P.3.1	keramická dlažba	keramický obklad	sdk podhľad + interiérový náter	-
	B5.3.2.3	wc	1,73	2400	P.3.1	keramická dlažba	keramický obklad	sdk podhľad + interiérový náter	-
	B5.3.2.4	obývacia izba	28,03	2620	P.4.1	cement. sterka + uzatvárací náter	sadrová omietka, interiérový náter	sdk podhľad + interiérový náter	-
	B5.3.2.5	spálňa	13,78	2620	P.4.1	cement. sterka + uzatvárací náter	sadrová omietka, interiérový náter	sdk podhľad + interiérový náter	-
	B5.3.2.6	balkón	6,94	-	S.2.1	pohľadový betón + uzatvárací náter	-	-	-
B6.3									
	B6.3.3.1	pavlač	10,80	-	S.2.1	pohľadový betón + uzatvárací náter	-	-	-
B6.3.1									
	B6.3.1.1	predsieň	5,86	2400	P.4.1	cement. sterka + uzatvárací náter	sadrová omietka, interiérový náter	sdk podhľad + interiérový náter	-
	B6.3.1.2	kúpeľňa	4,60	2400	P.3.1	keramická dlažba	keramický obklad	sdk podhľad + interiérový náter	-
	B6.3.1.3	wc	1,73	2400	P.3.1	keramická dlažba	keramický obklad	sdk podhľad + interiérový náter	-
	B6.3.1.4	obývacia izba	28,03	2620	P.4.1	cement. sterka + uzatvárací náter	sadrová omietka, interiérový náter	sdk podhľad + interiérový náter	-
	B6.3.1.5	spálňa	13,78	2620	P.4.1	cement. sterka + uzatvárací náter	sadrová omietka, interiérový náter	sdk podhľad + interiérový náter	-
	B6.3.1.6	balkón	6,94	-	S.2.1	pohľadový betón + uzatvárací náter	-	-	-
B6.3.2									
	B6.3.2.1	predsieň	5,86	2400	P.4.1	cement. sterka + uzatvárací náter	sadrová omietka, interiérový náter	sdk podhľad + interiérový náter	-
	B6.3.2.2	kúpeľňa	4,60	2400	P.3.1	keramická dlažba	keramický obklad	sdk podhľad + interiérový náter	-
	B6.3.2.3	wc	1,73	2400	P.3.1	keramická dlažba	keramický obklad	sdk podhľad + interiérový náter	-
	B6.3.2.4	obývacia izba	28,03	2620	P.4.1	cement. sterka + uzatvárací náter	sadrová omietka, interiérový náter	sdk podhľad + interiérový náter	-
	B6.3.2.5	spálňa	13,78	2620	P.4.1	cement. sterka + uzatvárací náter	sadrová omietka, interiérový náter	sdk podhľad + interiérový náter	-
	B6.3.2.6	balkón	6,94	-	S.2.1	pohľadový betón + uzatvárací náter	-	-	-

KÓD	ČÍSLO M.	MIESTNOSŤ	PLOCHA (m²)	SV. VÝŠKA	OZN. PODLAH	PODLAHA *	STENY *	STROP *	POZNÁMKA
A1.3.1									
	A1.3.1.1	predsieň	6,08	2620	P.4.1	cement. sterka + uzatvárací náter	sadrová omietka, interiérový náter	pohľadový betón + uzatvárací náter	-
	A1.3.1.2	kúpeľňa	4,95	2620	P.3.1	keramická dlažba	keramický obklad	pohľadový betón + uzatvárací náter	-
	A1.3.1.3	wc	1,70	2620	P.3.1	keramická dlažba	keramický obklad	pohľadový betón + uzatvárací náter	-
	A1.3.1.4	obývacia izba	14,01	2620	P.4.1	cement. sterka + uzatvárací náter	sadrová omietka, interiérový náter	pohľadový betón + uzatvárací náter	-
	A1.3.1.5	spálňa	13,33	2620	P.4.1	cement. sterka + uzatvárací náter	sadrová omietka, interiérový náter	pohľadový betón + uzatvárací náter	-
	A1.3.1.6	kuchyňa	14,01	2620	P.4.1	cement. sterka + uzatvárací náter	sadrová omietka, interiérový náter	pohľadový betón + uzatvárací náter	-
	A1.3.1.7	spálňa	13,19	2620	P.4.1	cement. sterka + uzatvárací náter	sadrová omietka, interiérový náter	pohľadový betón + uzatvárací náter	-
	A1.3.1.8	balkón	11,73	-	S.2.1	pohľadový betón + uzatvárací náter	-	-	-
A1.3.2									
	A1.3.2.1	predsieň	5,85	2620	P.4.1	cement. sterka + uzatvárací náter	sadrová omietka, interiérový náter	pohľadový betón + uzatvárací náter	-
	A1.3.2.2	kúpeľňa	4,66	2620	P.3.1	keramická dlažba	keramický obklad	pohľadový betón + uzatvárací náter	-
	A1.3.2.3	wc	1,70	2620	P.3.1	keramická dlažba	keramický obklad	pohľadový betón + uzatvárací náter	-
	A1.3.2.4	kuchyňa	13,86	2620	P.4.1	cement. sterka + uzatvárací náter	sadrová omietka, interiérový náter	pohľadový betón + uzatvárací náter	-
	A1.3.2.5	spálňa	13,40	2620	P.4.1	cement. sterka + uzatvárací náter	sadrová omietka, interiérový náter	pohľadový betón + uzatvárací náter	-
	A1.3.2.6	obývacia izba	13,86	2620	P.4.1	cement. sterka + uzatvárací náter	sadrová omietka, interiérový náter	pohľadový betón + uzatvárací náter	-
	A1.3.2.7	obývacia izba	12,46	2620	P.4.1	cement. sterka + uzatvárací náter	sadrová omietka, interiérový náter	pohľadový betón + uzatvárací náter	-
	A1.3.2.8	balkón	14,04	-	S.2.1	pohľadový betón + uzatvárací náter	-	-	-
A1.3.3									
	A1.3.3.1	predsieň	5,85	2620	P.4.1	cement. sterka + uzatvárací náter	sadrová omietka, interiérový náter	pohľadový betón + uzatvárací náter	-
	A1.3.3.2	kúpeľňa	6,61	2620	P.3.1	keramická dlažba	keramický obklad	pohľadový betón + uzatvárací náter	-
	A1.3.3.3	kuchyňa	13,86	2620	P.4.1	cement. sterka + uzatvárací náter	sadrová omietka, interiérový náter	pohľadový betón + uzatvárací náter	-
	A1.3.3.4	spálňa	13,40	2620	P.4.1	cement. sterka + uzatvárací náter	sadrová omietka, interiérový náter	pohľadový betón + uzatvárací náter	-
	A1.3.3.5	obývacia izba	13,86	2620	P.4.1	cement. sterka + uzatvárací náter	sadrová omietka, interiérový náter	pohľadový betón + uzatvárací náter	-
	A1.3.3.6	balkón	12,01	-	S.2.1	pohľadový betón + uzatvárací náter	-	-	-
A1.3.4									
	A1.3.4.1	predsieň	5,91	2620	P.4.1	cement. sterka + uzatvárací náter	sadrová omietka, interiérový náter	pohľadový betón + uzatvárací náter	-
	A1.3.4.2	kúpeľňa	4,06	2620	P.3.1	keramická dlažba	keramický obklad	pohľadový betón + uzatvárací náter	-
	A1.3.4.3	wc	1,97	2620	P.3.1	keramická dlažba	keramický obklad	pohľadový betón + uzatvárací náter	-
	A1.3.4.4	kuchyňa	13,92	2620	P.4.1	cement. sterka + uzatvárací náter	sadrová omietka, interiérový náter	pohľadový betón + uzatvárací náter	-
	A1.3.4.5	spálňa	13,46	2620	P.4.1	cement. sterka + uzatvárací náter	sadrová omietka, interiérový náter	pohľadový betón + uzatvárací náter	-
	A1.3.4.6	obývacia izba	13,92	2620	P.4.1	cement. sterka + uzatvárací náter	sadrová omietka, interiérový náter	pohľadový betón + uzatvárací náter	-
	A1.3.4.7	obývacia izba	12,46	2620	P.4.1	cement. sterka + uzatvárací náter	sadrová omietka, interiérový náter	pohľadový betón + uzatvárací náter	-
	A1.3.4.8	balkón	14,32	-	S.2.1	pohľadový betón + uzatvárací náter	-	-	-
A1.3.5									
	A1.3.5.1	predsieň	6,24	2620	P.4.1	cement. sterka + uzatvárací náter	sadrová omietka, interiérový náter	pohľadový betón + uzatvárací náter	-
	A1.3.5.2	kúpeľňa	6,37	2620	P.3.1	keramická dlažba	keramický obklad	pohľadový betón + uzatvárací náter	-
	A1.3.5.3	kuchyňa	13,86	2620	P.4.1	cement. sterka + uzatvárací náter	sadrová omietka, interiérový náter	pohľadový betón + uzatvárací náter	-
	A1.3.5.4	obývacia izba	13,86	2620	P.4.1	cement. sterka + uzatvárací náter	sadrová omietka, interiérový náter	pohľadový betón + uzatvárací náter	-
	A1.3.5.5	balkón	5,46	-	S.2.1	pohľadový betón + uzatvárací náter	-	-	-
A1.3.6									
	A1.3.6.1	predsieň	2,98	2620	P.4.1	cement. sterka + uzatvárací náter	sadrová omietka, interiérový náter	pohľadový betón + uzatvárací náter	-
	A1.3.6.2	kúpeľňa	3,17	2620	P.3.1	keramická dlažba	keramický obklad	pohľadový betón + uzatvárací náter	-
	A1.3.6.3	obývacia izba	20,20	2620	P.4.1	cement. sterka + uzatvárací náter	sadrová omietka, interiérový náter	pohľadový betón + uzatvárací náter	-
	A1.3.6.4	balkón	6,86	-	S.2.1	pohľadový betón + uzatvárací náter	-	-	-
A1.3.7									
	A1.3.7.1	sklad	3,55	2620	S.2.1	pohľadový betón + uzatvárací náter	sdk stěna + interiérový nátěr	pohľadový betón + uzatvárací náter	-
	A1.3.7.2	sklad	3,55	2620	S.2.1	pohľadový betón + uzatvárací náter	sdk stěna + interiérový nátěr	pohľadový betón + uzatvárací náter	-
	A1.3.7.3	sklad	3,55	2620	S.2.1	pohľadový betón + uzatvárací náter	sdk stěna + interiérový nátěr	pohľadový betón + uzatvárací náter	-
	A1.3.7.4	sklad	3,55	2620	S.2.1	pohľadový betón + uzatvárací náter	sdk stěna + interiérový nátěr	pohľadový betón + uzatvárací náter	-
A1.3.8									
	A1.3.8.1	pavlač	79,42	2800	S.2.1	pohľadový betón + uzatvárací náter	-	-	-
	A1.3.8.2	výťah	3,12	-	-	pohľadový betón + uzatvárací náter	-	-	-
	A1.3.8.3	schodisko	5,94	-	S.2.1	pohľadový betón + uzatvárací náter	-	-	-
A2.3.1									
	A2.3.1.1	predsieň	6,08	2620	P.4.1	cement. sterka + uzatvárací náter	sadrová omietka, interiérový náter	pohľadový betón + uzatvárací náter	-
	A2.3.1.2	kúpeľňa	4,95	2620	P.3.1	keramická dlažba	keramický obklad	pohľadový betón + uzatvárací náter	-
	A2.3.1.3	wc	1,70	2620	P.3.1	keramická dlažba	keramický obklad	pohľadový betón + uzatvárací náter	-
	A2.3.1.4	obývacia izba	14,01	2620	P.4.1	cement. sterka + uzatvárací náter	sadrová omietka, interiérový náter	pohľadový betón + uzatvárací náter	-
	A2.3.1.5	spálňa	13,64	2620	P.4.1	cement. sterka + uzatvárací náter	sadrová omietka, interiérový náter	pohľadový betón + uzatvárací náter	-
	A2.3.1.6	kuchyňa	14,01	2620	P.4.1	cement. sterka + uzatvárací náter	sadrová omietka, interiérový náter	pohľadový betón + uzatvárací náter	-
	A2.3.1.7	spálňa	13,19	2620	P.4.1	cement. sterka + uzatvárací náter	sadrová omietka, interiérový náter	pohľadový betón + uzatvárací náter	-
	A2.3.1.8	balkón	11,41	-	S.2.1	pohľadový betón + uzatvárací náter	-	-	-
A2.3.2									
	A2.3.2.1	predsieň	5,85	2620	P.4.1	cement. sterka + uzatvárací náter	sadrová omietka, interiérový náter	pohľadový betón + uzatvárací náter	-
	A2.3.2.2	kúpeľňa	4,66	2620	P.3.1	keramická dlažba	keramický obklad	pohľadový betón + uzatvárací náter	-
	A2.3.2.3	wc	1,70	2620	P.3.1	keramická dlažba	keramický obklad	pohľadový betón + uzatvárací náter	-
	A2.3.2.4	kuchyňa	13,86	2620	P.4.1	cement. sterka + uzatvárací náter	sadrová omietka, interiérový náter	pohľadový betón + uzatvárací náter	-
	A2.3.2.5	spálňa	13,40	2620	P.4.1	cement. sterka + uzatvárací náter	sadrová omietka, interiérový náter	pohľadový betón + uzatvárací náter	-
	A2.3.2.6	obývacia izba	13,86	2620	P.4.1	cement. sterka + uzatvárací náter	sadrová omietka, interiérový náter	pohľadový betón + uzatvárací náter	-
	A2.3.2.7	obývacia izba	12,46	2620	P.4.1	cement. sterka + uzatvárací náter	sadrová omietka, interiérový náter	pohľadový betón + uzatvárací náter	-
	A2.3.2.8	balkón	13,76	-	S.2.1	pohľadový betón + uzatvárací náter	-	-	-
A2.3.3									
	A2.3.3.1	predsieň	5,85	2620	P.4.1	cement. sterka + uzatvárací náter	sadrová omietka, interiérový náter	pohľadový betón + uzatvárací náter	-
	A2.3.3.2	kúpeľňa	6,61	2620	P.3.1	keramická dlažba	keramický obklad	pohľadový betón + uzatvárací náter	-
	A2.3.3.3	kuchyňa	13,86	2620	P.4.1	cement. sterka + uzatvárací náter	sadrová omietka, interiérový náter	pohľadový betón + uzatvárací náter	-

AUTORIZÁCIE / AUTHORIZATION

SCHÉMA / SCHEME

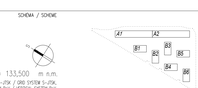

GENERÁLNY PROJEKTANT BIO / HEAD DESIGNER
TheBüro s.r.o.
www.thebüro.sk
Tulkova 24a, Brno 602 00
Tel.: +420 607 911 704
Email: info@thebüro.cz

OBJEDNÁVATEĽ / CLIENT
BRATISLAVA
Hlavné mesto Slovenskej republiky Bratislava
Primaciálne nám. 1, 814 99 Bratislava

GENERÁLNY PROJEKTANT DO / HEAD DESIGNER
LE OBERMEYER HELWA s.r.o.
Lamačská cesta 3/B, Bratislava 841 04
Tel.: +421 2/6 128 123
Email: info@obermeyer.sk

PROJEKTANT / DESIGNER
KLIMAKOM, SR, s.r.o.
Osadníkova 5, 821 06 Bratislava-Podunajské Biskupice
Tel: 547 242 066, Fax: 547 242 068
E-mail: meno.@klimakom.cz

VYPRACOVAL / DRAWN BY
ING. MICHAL KYSUCA

ZODP. PROJEKTANT / RESPONSIBLE
ING. JOSEF BAAR, Ph.D.

KONTROLOVAL / CHECKER
ING. ALEŠ MENC

SCHVÁLIL / APPROVER

NÁZOV OBJEKTU / PROJECT NAME
BYTOVY DOM TERCHOVSKÁ A DOTKNUTÉ ÚZEMIE

STUPEŇ PD / PROJECT STAGE	MIERKA / SCALE	DÁTUM VYDANIA / DATE OF ISSUE	POČET A4 / NUMBER OF A4
DOKUMENTÁCIA PRE STAVEBNÉ POVOLENIE	1 : 100	06/2023	21+ A4

NÁZOV OBJEKTU SO PD / OBJECT NAME
SO001 - BYTOVÝ DOM A1-A2, B1-B6

NÁZOV PROFESNÉHO DIELU / PROFESSION PART
550 - VZDUCHOTECHNIKA A KLIMATIZÁCIA

NÁZOV DOKUMENTU / DOCUMENT NAME
PÔDORYS 3NP

NÁZOV SÚBORU / FILE NAME
2110109_ DSP _ – _ E_S0001_550 _ – _ 3403 _ 00

ČÍSLO PROJEKTU / PROJECT NUMBER	STUPEŇ PD / PROJECT STAGE	OBJEKT/SO / BUSINESS PART	ČASŤ / PART	SO / O / OBJECT NO.	PROFESNÝ DIEL / OBJECT NAME	ČASŤ / PART	SKLADBA / SKLADBA	ČÍSLO DOKUMENTU / DOCUMENT NUMBER	REVÍZIA / REVISION

KÓPIE / COPY