




PŮDORYS

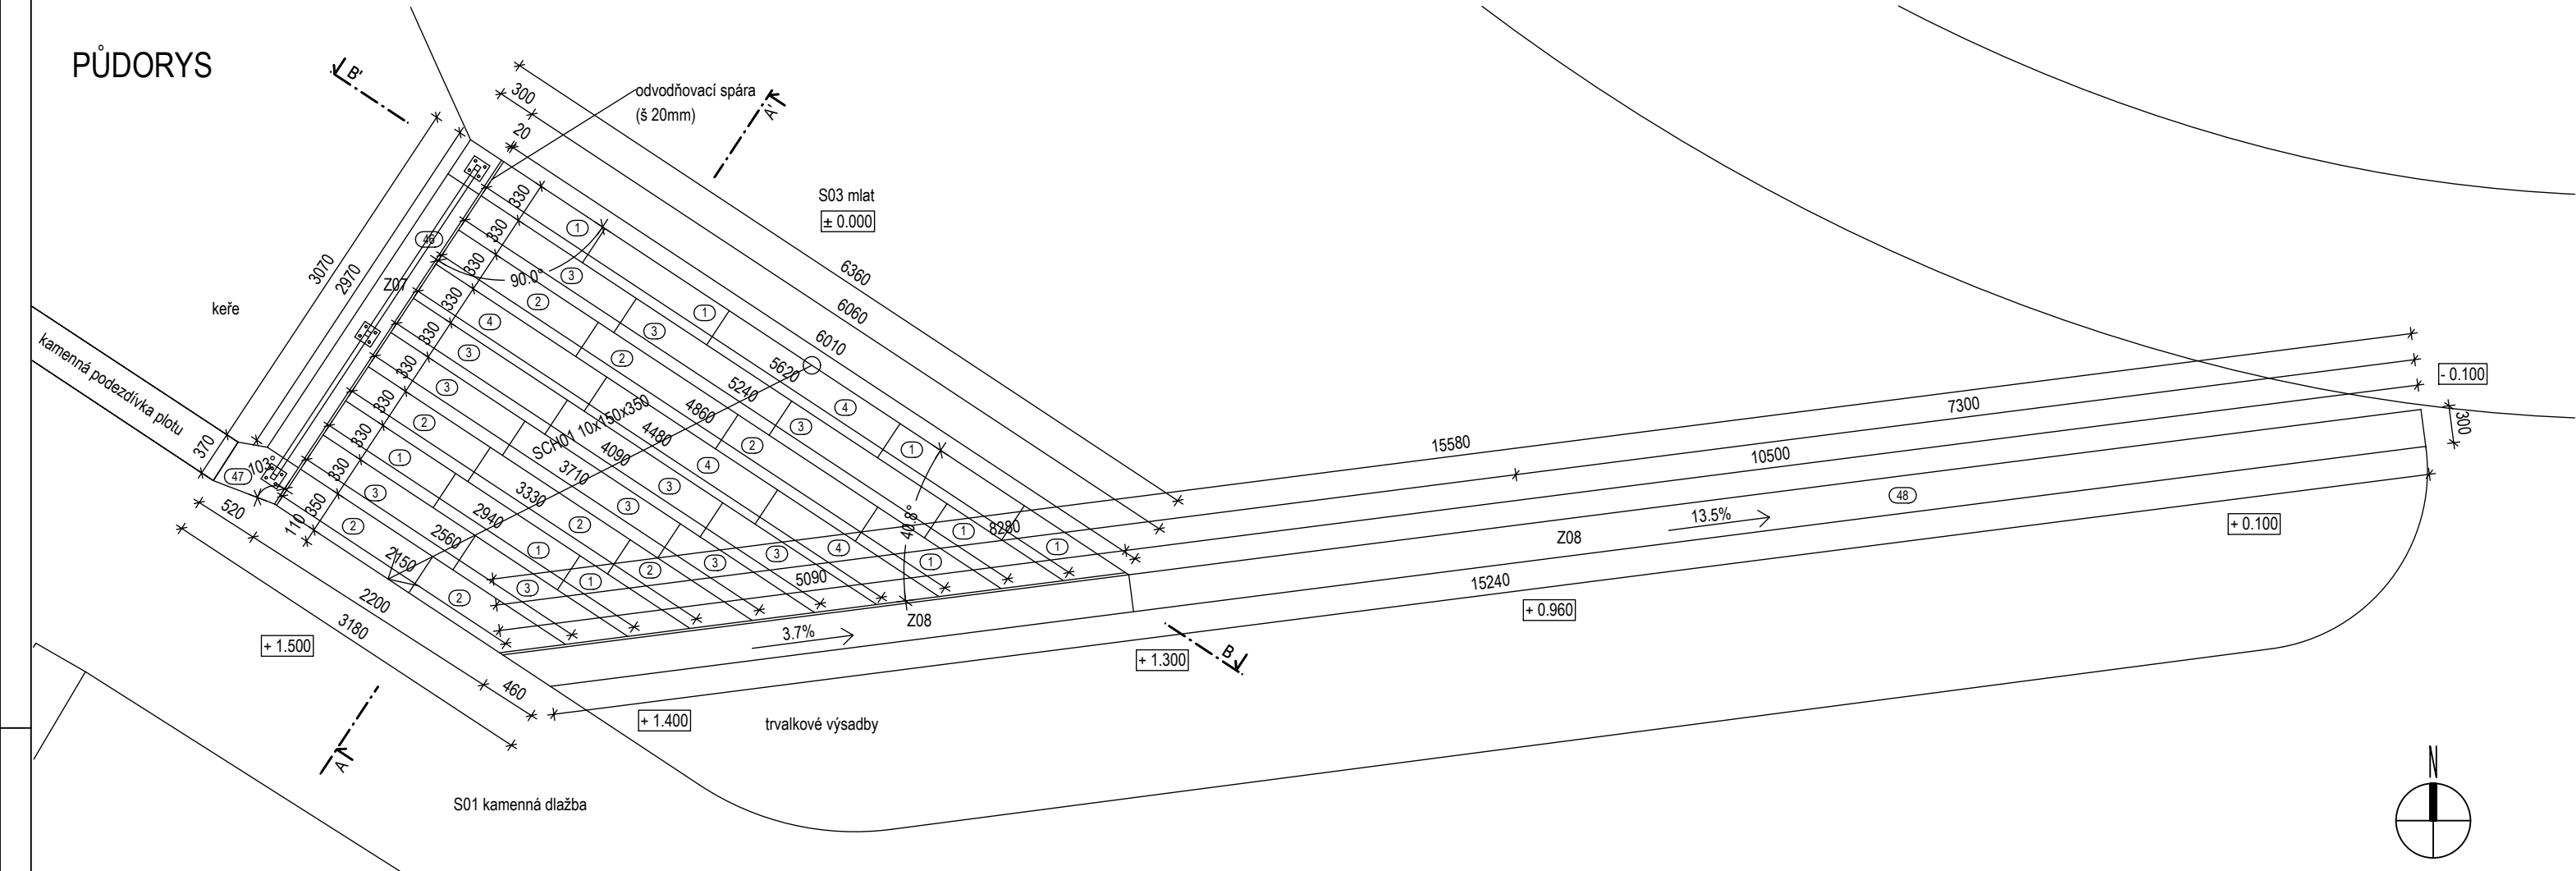

ŘEZ A-A'

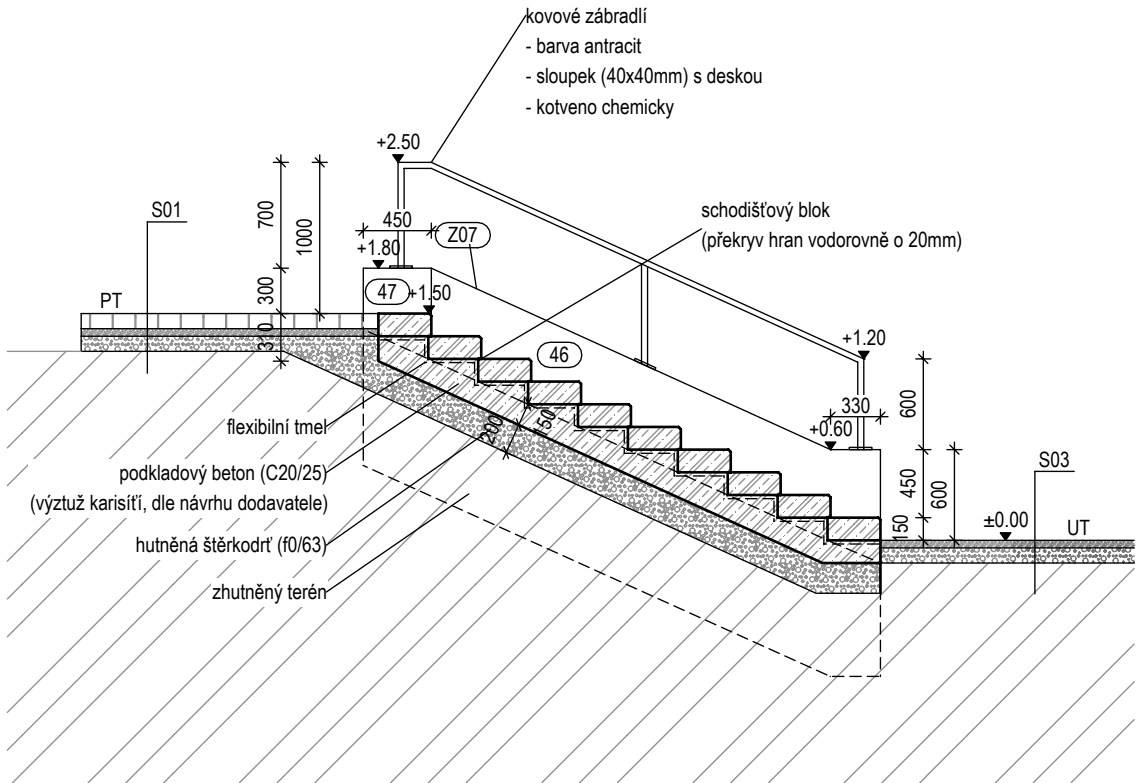

ŘEZ B-B'

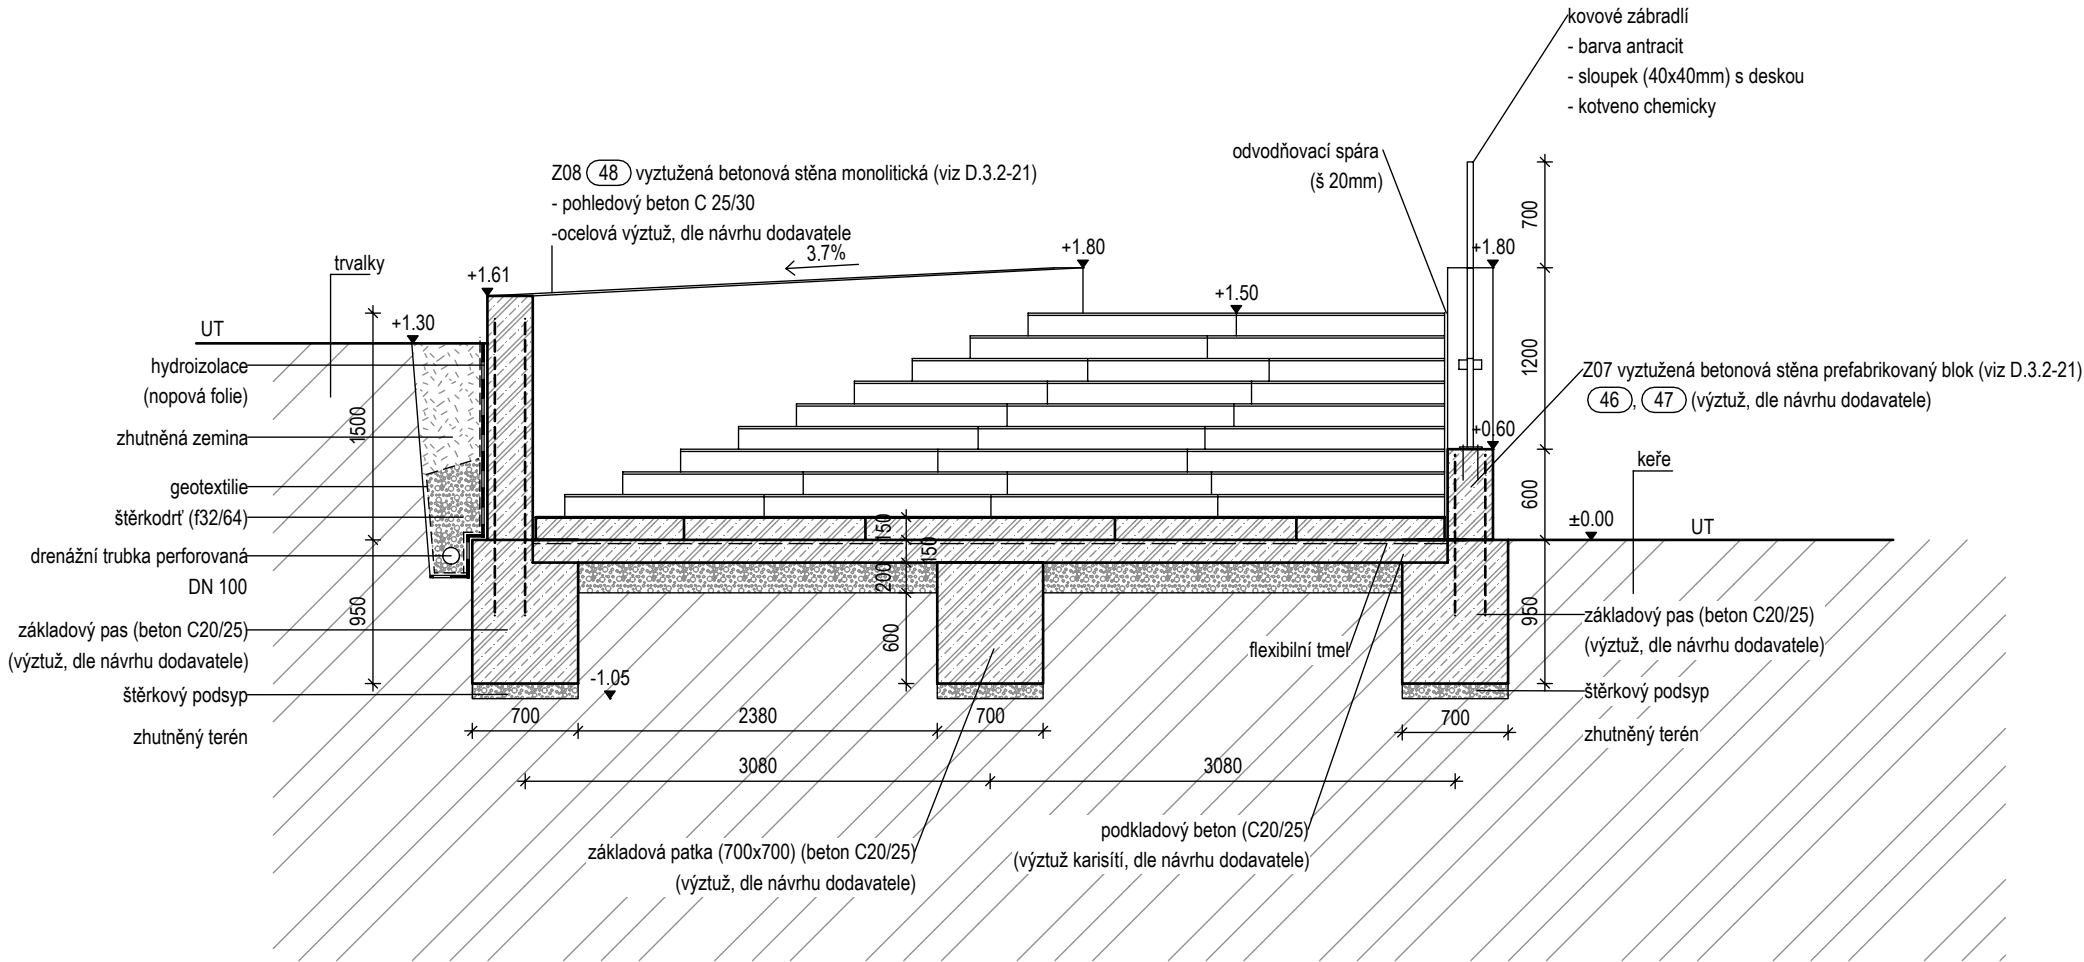

LEGENDA

poznámka:  
základovou spáru posoudí projektant/statik  
základoá patka u SCH01 - 1ks (700x700), umístěna pod nejnižšími schodišťovými stupni, ve středu (alternativně základový pas v šířce posledních dvou schodišťových stupňů)  
Z08 - základový pas v celé délce zdi. V části u SCH01 o šířce 700mm, ve zbylé části o šířce 500mm. Hloubka pasu 950mm pod úroveň terénu.

TABULKA PRVKŮ

č.	popis	specifikace	počet ks
1	schodišťový blok	prefabrikát, beton, (1200/350/150), nat, protiskluzový pásek, zkosená hrana (15/15)	9
2	schodišťový blok	prefabrikát, beton, (1350/350/150), nat, protiskluzový pásek, zkosená hrana (15/15)	8
3	schodišťový blok	prefabrikát, beton, (1500/350/150), nat, protiskluzový pásek, zkosená hrana (15/15)	11
4	schodišťový blok	prefabrikát, beton, (1650/350/150), nat, protiskluzový pásek, zkosená hrana (15/15)	4
46-47	blok	viz D.3.2-21	
48	stěna	viz D.3.2-21	

poznámka: ±0.000 = 510.9 m.n.m. výškový systém: Bpv délkové kóty v [mm]			Za mák, IČO: 87321149 Nežárecká 241 377 01, J. Hradec	
VYPRACOVAL	Ing. Anastázie Zemanová			
KONTROLOVAL	Ing. Michaela Zudová, ČKA 04 990			
STAVEBNÍK	Město Pelhřimov, Pražská 2460, 393 01 Pelhřimov, IČO: 00248801			
MÍSTO STAVBY	k.ú. Pelhřimov, p.č. 481/2, 481/6, 495, 493/1, 494, 484/1, 501/2			
NÁZEV STAVBY	Městský park-Děkanská zahrada		FORMÁT	DIN A2
STAVEBNÍ OBJEKT	městský park		DATUM	11/9/2022
ČÁST	D.3 ZPEVNĚNÉ PLOCHY, DROBNÉ STAVBY, MOBILIÁŘ		STUPĚŇ PD	DPS
OBSAH:	Schodiště SCH01, zídka Z07, Z08		MĚŘÍTKO 1:50	Č. VÝKRESU D.3.2-04

Z08 SEVERNÍ POHLED

