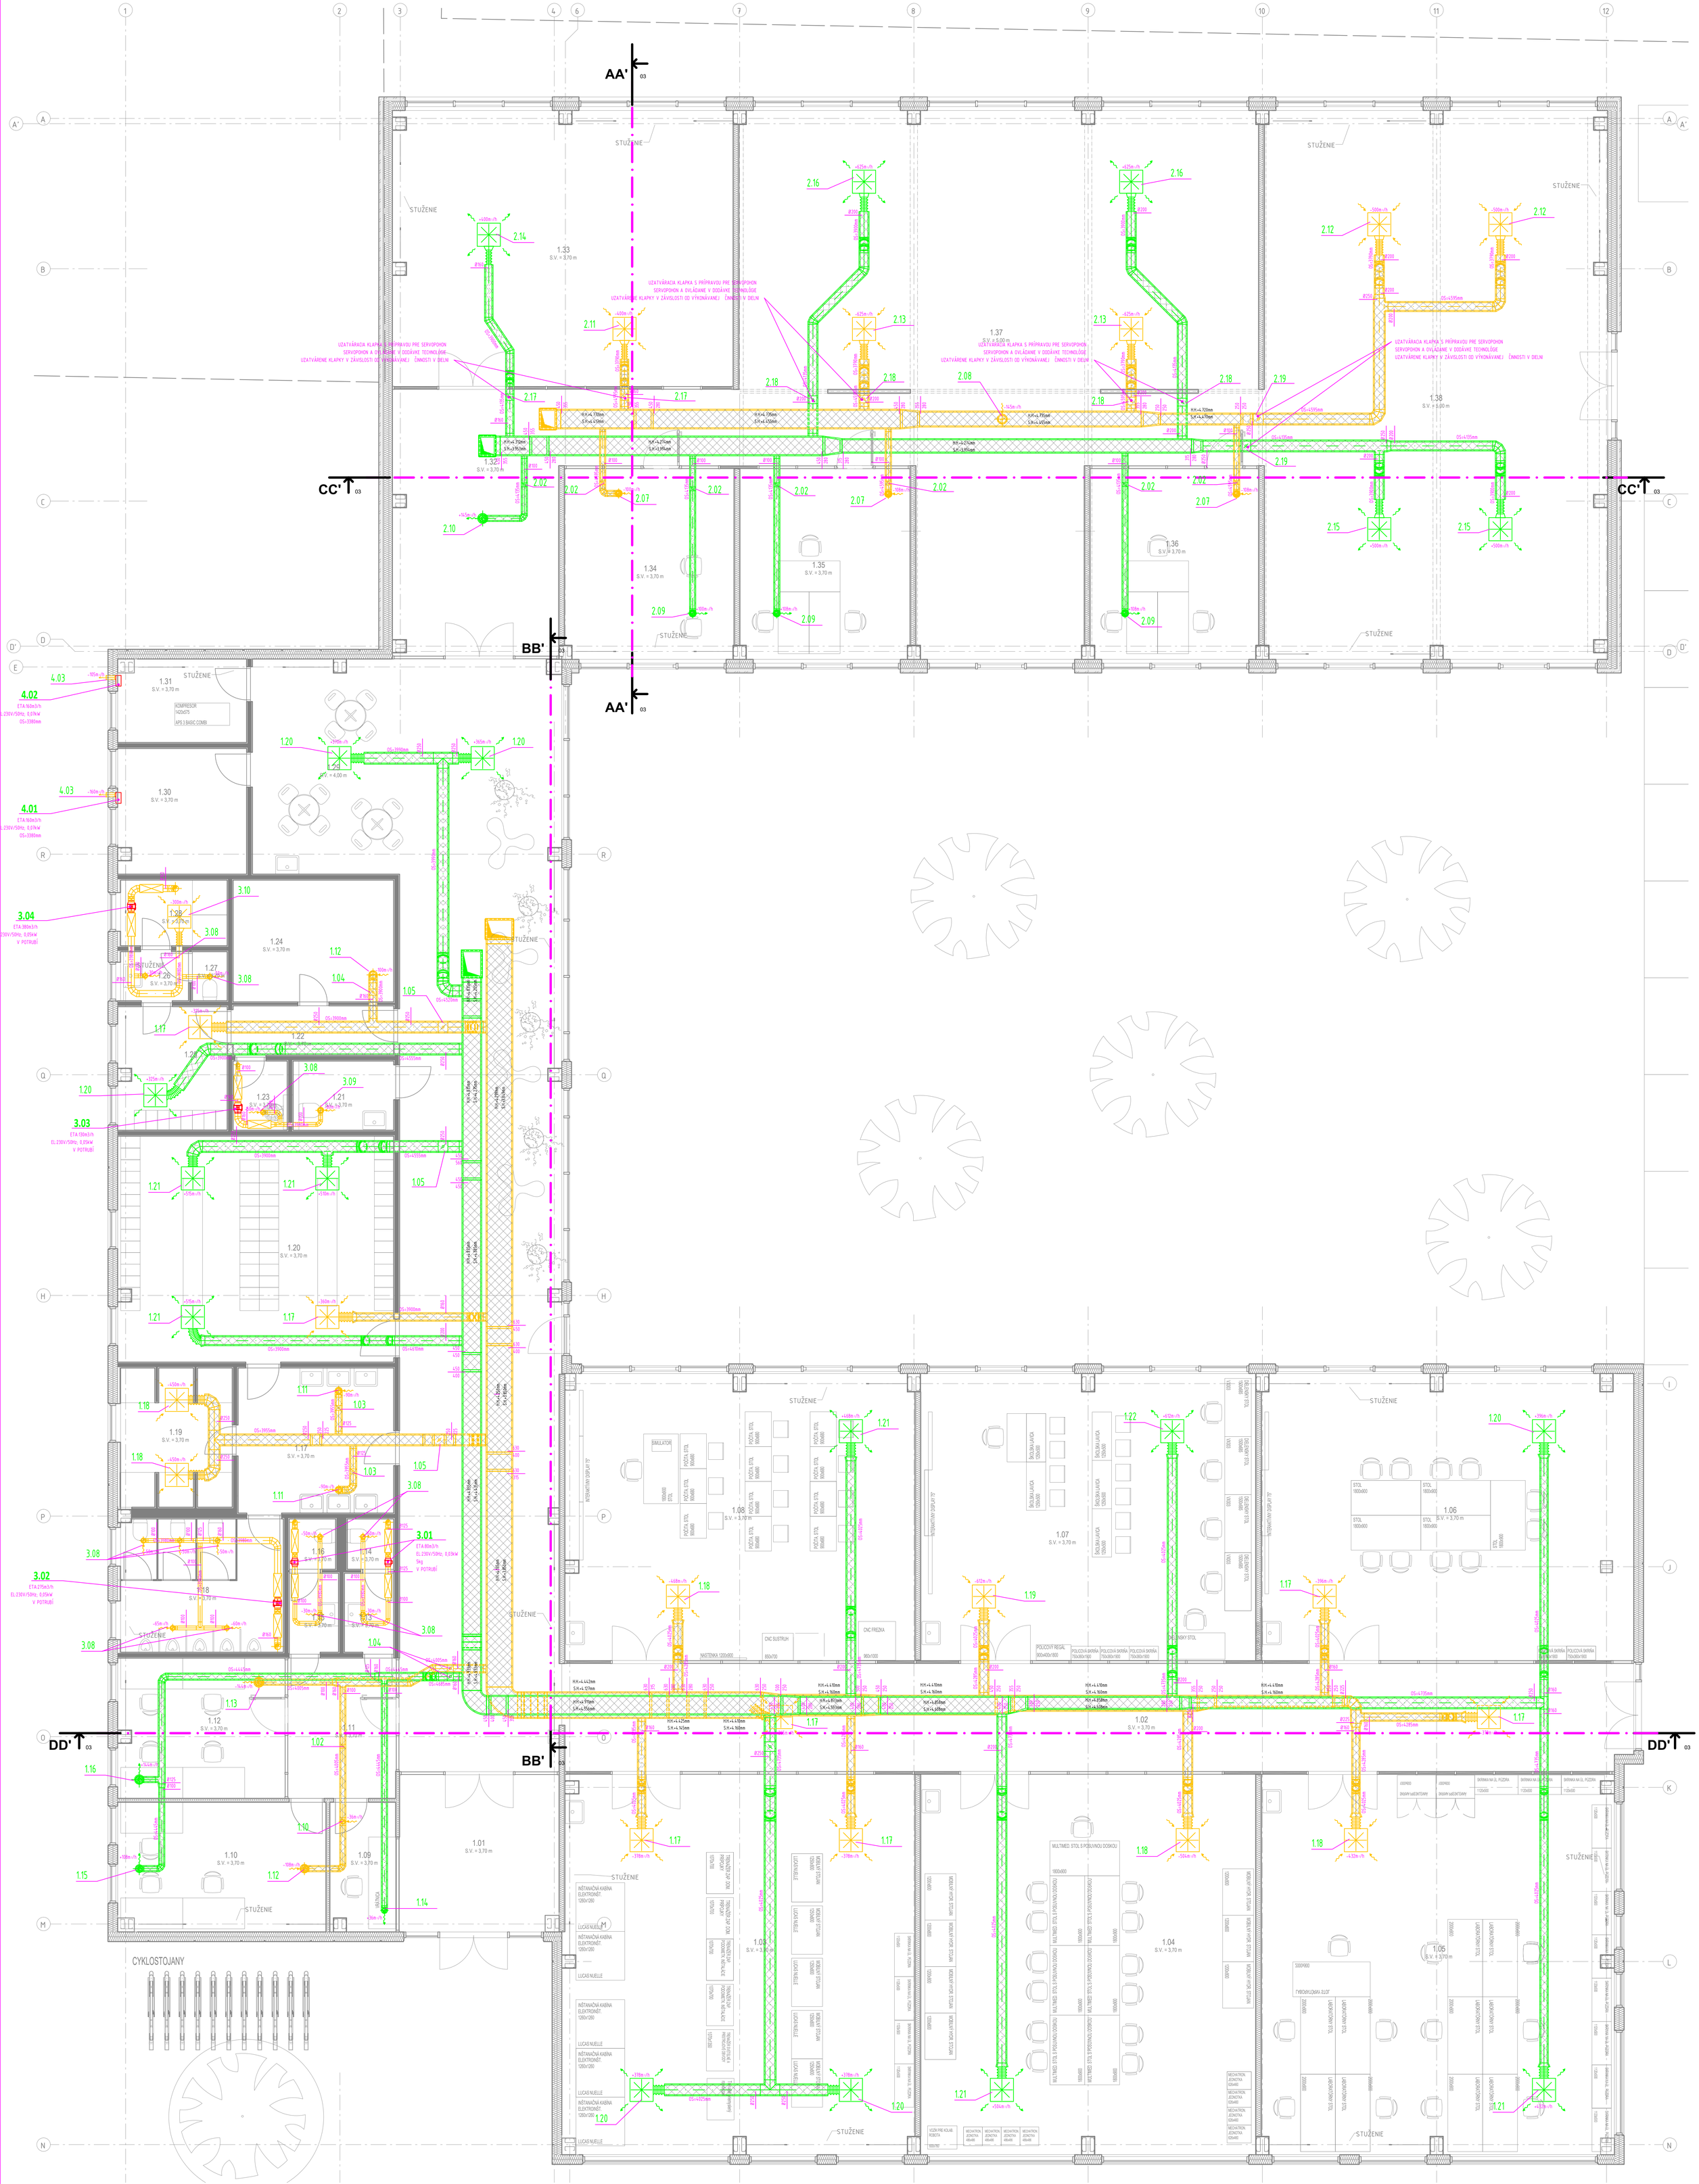

LEGENDA

1.01	- POZIČNÉ ČÍSLO ZARIADENIA (LEGENDA A PARAMETRE VIĎ. TABUĽKA ZARIADENÍ)
	POTRUBIE PRÍVODNÉHO VZDUCHU
	POTRUBIE ODVODNÉHO VZDUCHU
	DVOJICA IZOLOVANÉHO Cu POTRUBIA
S.H.	SPODNÁ HRANA OD PODLAHY
H.H.	HORNÁ HRANA OD PODLAHY
OS	OS POTRUBIA OD PODLAHY

LEGENDA IZOLÁCIÍ

TEPELNÁ IZOLÁCIA POTRUBIA

POZNÁMKY

1) POTRUBIA VEDENÉ POD STROPOM SÚ PRICHYTENÉ NA ZÁVESOCH VZDIALENÝCH OD SEBA POD ĽA TECHNOLOGICKÉHO PREDPISU VÝROBCU DANÉHO MATERIÁLU POTRUBIA
2) SKUTOČNÉ ROZMERY POTRUBIA DOMERAŤ NA STAVBE
3) VZDUCHOTECHNICKÉ POTRUBIA KOTVIŤ MIN. KAŽDÝCH 2000-3000mm
4) DISTRIBUČNÉ PRVKY OSADZAŤ V KOORDINÁCII S DODÁVATEĽOM PODHĽADU A OSVETLENIA
5) ROZDIELY ZISTENÉ NA STAVBE OPROTI PD JE NUTNÉ V TECHNICKOM RIEŠENÍ ODSÚHLASIŤ S PROJEKTANTOM A AUTOROM, EŠTE PRED SAMOTNOU REALIZÁCIOU
6) VŠETKY ZMENY A ÚPRAVY MATERIÁLOVÉHO RIEŠENIA PRED REALIZÁCIOU PRÁC ODSÚHLASIŤ S PROJEKTANTOM VZT
7) PRI REALIZÁCII TREBA REŠPEKTOVAŤ PREDPISY A PRAVIDLÁ BEZPEČNOSTI A OCHRANY ZDRAVIA PRI PRÁCI, PREDPISY A TECH. ŠPECIFIKÁCIE NARIADENÍ VÝROBCOV,
8) NAPOJENIE POUŽITÝCH ZARIADENÍ A PRVKOV NA ENERGIE A OVLADACIE PRVKY KOORDINOVAŤ S EL
9) PRI VÝSTAVBE JE NUTNÉ DODRŽAŤ VŠETKY PREDPISY A ŠPECIFIKÁCIE PODĽA NARIADENÍ VÝROBCOV MATERIÁLOV A PRVKOV, KTORÉ NIE SÚ V PROJEKTE BLIŽŠIE ŠPECIFIKOVANÉ
10) NEODDELITEĽNOU SÚČASŤOU PROJEKTU SÚ TECH. SPRÁVA a TABUĽKA ZARIADENÍ
11) VŠETKY DVERE V HYGIENICKÝCH PRESTOROCH BUDÚ PODREZANÉ - ZABEZPEČÍ STAVBA
12) STAVBA ZABEZPEČÍ MONTÁŽNE OTVORY A SERVISNÉ OTVORY V STAVEBNÝCH KONŠTRUKCIÁCH A DOPRAVNÉ TRASY PRE OSADENIE A DOPRAVU VZT POTRUBIA A VZT ZARIADENÍ NA MIESTO URČENIA
13) POSTUP MONTÁŽE JEDNOTLIVÝCH POTRUBNÝCH TRÁS A ZARIADENÍ MUSÍ BYŤ ZOSÚLADENÝ S POSTUPOM A PRÍPRAVENOSŤOU STAVBY A NADVÄZNÝCH PROFESIÍ
14) ŠACHTY A PODHĽADY UZATVÁRAŤ AŽ PO INŠTALÁCII POTRUBNÝCH TRÁS, DISTRIBUČNÝCH PRVKOV A ZARIADENÍ

0.000 = 203.910 m.n.m. BpV VÝŠKA PODLAHY 1.NP PRI VSTUPE DO OBJEKTU

ZODP. PROJEKTANT: ING. ĽUKÁŠ MATĽA	A B ARCHITECTURAL & BUILDING MANAGEMENT s.r.o.
VYPRACOVAL: ING. ĽUKÁŠ MATĽA	
OKRES: RIMAVSKÁ SOBOTA	
MESTO: RIMAVSKÁ SOBOTA, K.Ú. RIMAVSKÁ SOBOTA	
INVESTOR: BANSKOBYSTRICKÝ SAMOSPRÁVNY KRAJ, NÁMESTIE SNP 23, 974 01 BANSKÁ BYSTRICA	
NÁZOV STAVBY: REKONŠTRUKCIA OBJEKTOV PRE VYBUDOVANIE TRÉNINGOVÉHO CENTRA SOŠ HNÚŠTA A ROZVOJ KOMPLEXNÉHO ODBORNÉHO VZDELÁVANIA V SPOLUPRÁCI SO ZAMESTNÁVATEĽMI	FORMÁT: 25x44
	DÁTUM: 10/2024
	STUPEŇ PD: DSP-RS
K.Ú. RIMAVSKÁ SOBOTA, PARC.Č. 1726/3,4,5,6,7,8,9,10,11,12,14,15,16,17,18,19,24,25,26	ČÍS. ZÁKAZKY:
VZDUCHOTECHNIKA	
Pôdorys 1.NP	MIERKA: 1:50 — ČÍSLO VÝKRESU: VZ-01