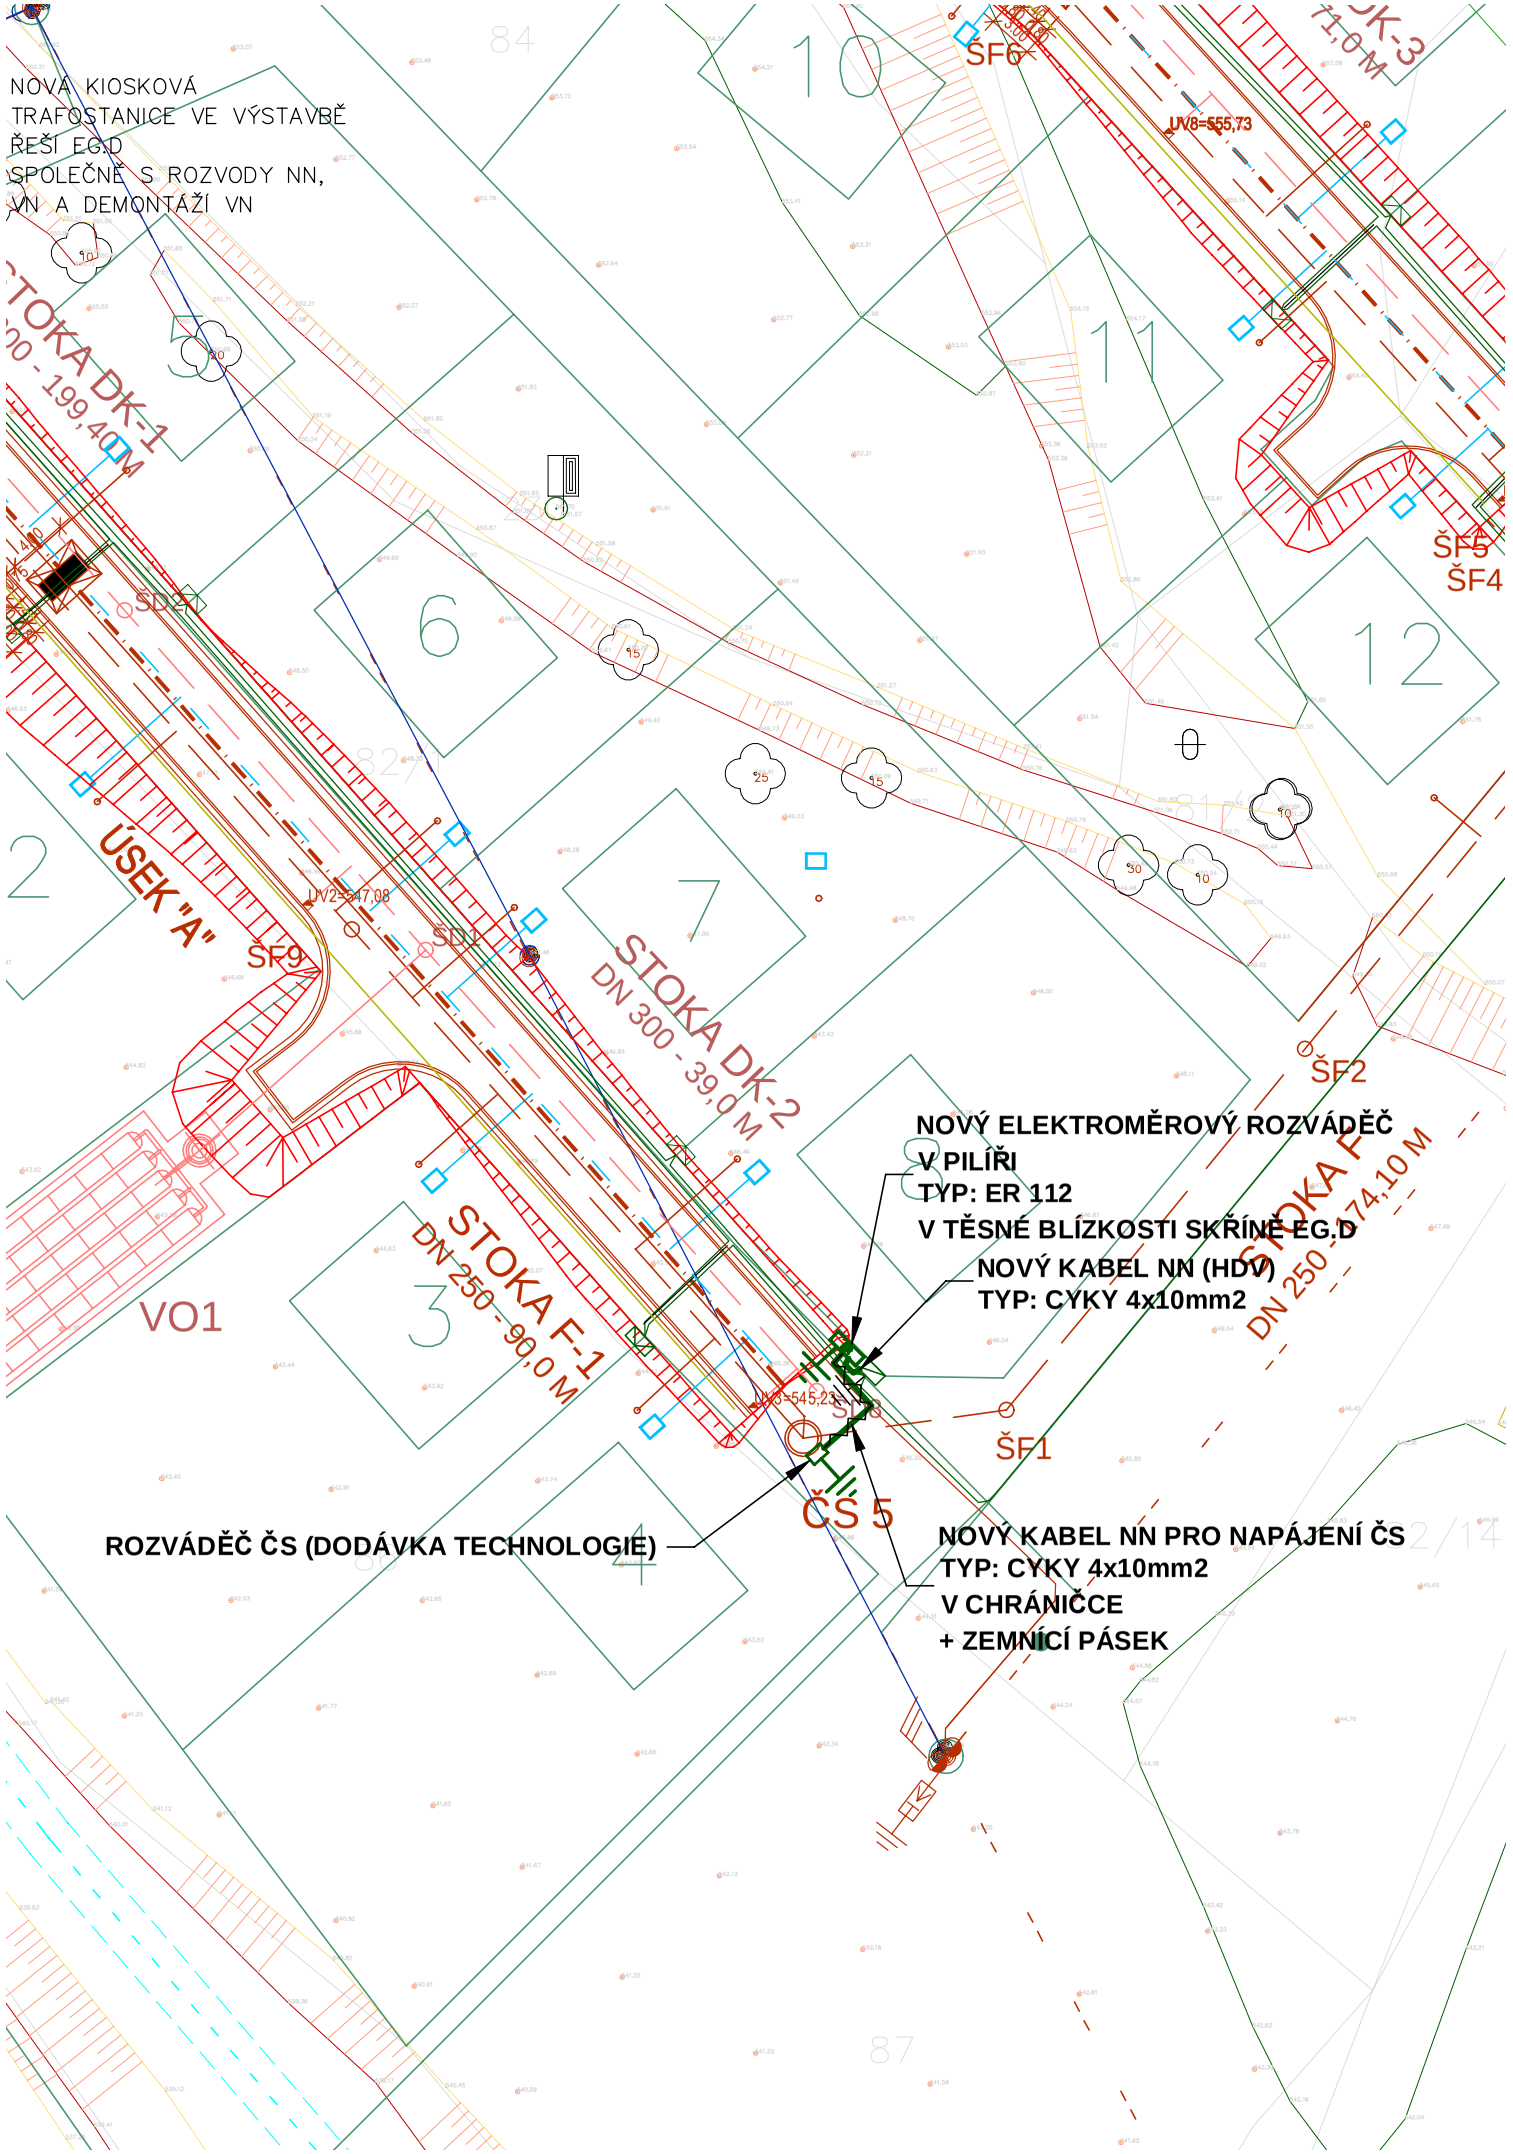

POZNÁMKA:

SILOVÁ NAPÁJECÍ SÍŤ	**3/PEN AC 400/230 V 50 Hz / TN-C**
OCHRANA PŘED NEB. DOTYKEM	**DLE ČSN 33 2000-4-41 ed. 3 AUTOMATICKÝM ODPOJENÍM OD ZDROJE DOPLNĚNÁ DOPLŇUJÍCÍM OCHRANNÝM POSPOJOVÁNÍM**
VNĚJŠÍ VLIVY	**JSOU URČENY DLE ČSN 33 2000-1 ed. 2, ČSN 33 2000-5-51 ed. 3**
POZNÁMKA	**SCHÉMATICKÉ ZNAČKY PRVKŮ EL.INSTALACE, KVŮLI PŘEHLEDNOSTI, NEODPOVÍDAJÍ MĚŘÍTKU VŠECHNY STÁVAJÍCÍ INŽENÝRSKÉ SÍTĚ MUSÍ BÝT PŘED ZAHÁJENÍM STAVBY VYTÝČENY, DLE POŽADAVKŮ MAJITELŮ (SPRÁVCŮ) SÍTÍ**

LEGENDA VHA:

- **NÁVRH SPLAŠKOVÉ KANALIZACE**
- **NÁVRH DEŠŤOVÉ KANALIZACE**
- **NÁVRH VODOVODU**
- **NÁVRH PLYNOVODU**
- **NÁVRH VÝTLAKU KANALIZACE**

SOUBĚHY KABELŮ NN DLE ČSN 73 6005 [cm]			KŘÍŽENÍ KABELŮ NN DLE ČSN 73 6005 [cm]		
VO, NN	5		VO, NN	5	
VN	20		VN	20	
SDEL	30	10*	SDEL	30	10*
NTL	40		NTL	40	10*
STL	60		STL	100	10*
VODA	40		VODA	40	20*
KANALIZACE	50		KANALIZACE	30	

* SÍTĚ V CHRÁNIČCE

LEGENDA ELEKTROROZVODŮ:

STÁVAJÍCÍ (VE VÝSTAVBĚ EG.D):

- **SKŘÍNĚ EG.D**
- **UZEMNĚNÍ**
- **KABEL NN**
- **KABEL NN - NAVAZUJÍCÍ AKCE**
- **KABEL VN**
- **VENKOVNÍ VN - DEMONT.**

NOVÉ:

- **ELEKTROMĚROVÝ ROZVÁDĚČ PRO VO**
- **ROZVÁDĚČ TECHNOLOGIE (NEŘEŠÍ TATO PD)**
- **UZEMNĚNÍ**
- **KABEL NN**
- **KABEL NN - V CHRÁNIČCE**
- **KABEL NN - V BETONOVÉ CHRÁNIČCE**

K.Ú.: Ořechov u Křižanova [712663]

KRESLIL	PROJEKTANT	SCHVÁLIL
ONDŘEJ MAZAL	**ONDŘEJ MAZAL**	**ONDŘEJ MAZAL**

STAVEBNÍK: **OBEC OŘECHOV**

MÍSTO: **OŘECHOV, LOKALITA POD TELETNÍKEM**

STAVBA: **OŘECHOV - INŽENÝRSKÉ SÍTĚ PRO ZÁSTAVBU RD**

ČÁST: **D.2. SPLAŠKOVÁ KANALIZACE (SO 02)**

OBSAH: **SITUACE ELEKTROINSTALACE ČS**

DELANTE
Ondřej Mazal, IČ: 86868110
Nikolčice 265, 691 71 Nikolčice
e-mail: info@delante.cz, mob.: +420 728 021 541
www.delante.cz

ZAKÁZKOVÉ ČÍSLO DELANTE:	**2310EPOR**
ARCHIVNÍ ČÍSLO:	**-**
DATUM:	**06/2024**
FORMÁT:	**A3**
STUPEŇ PD:	**DÚR**
MĚŘÍTKO: **1:500**	Č. VÝKRESU: **D.2.7.2.**