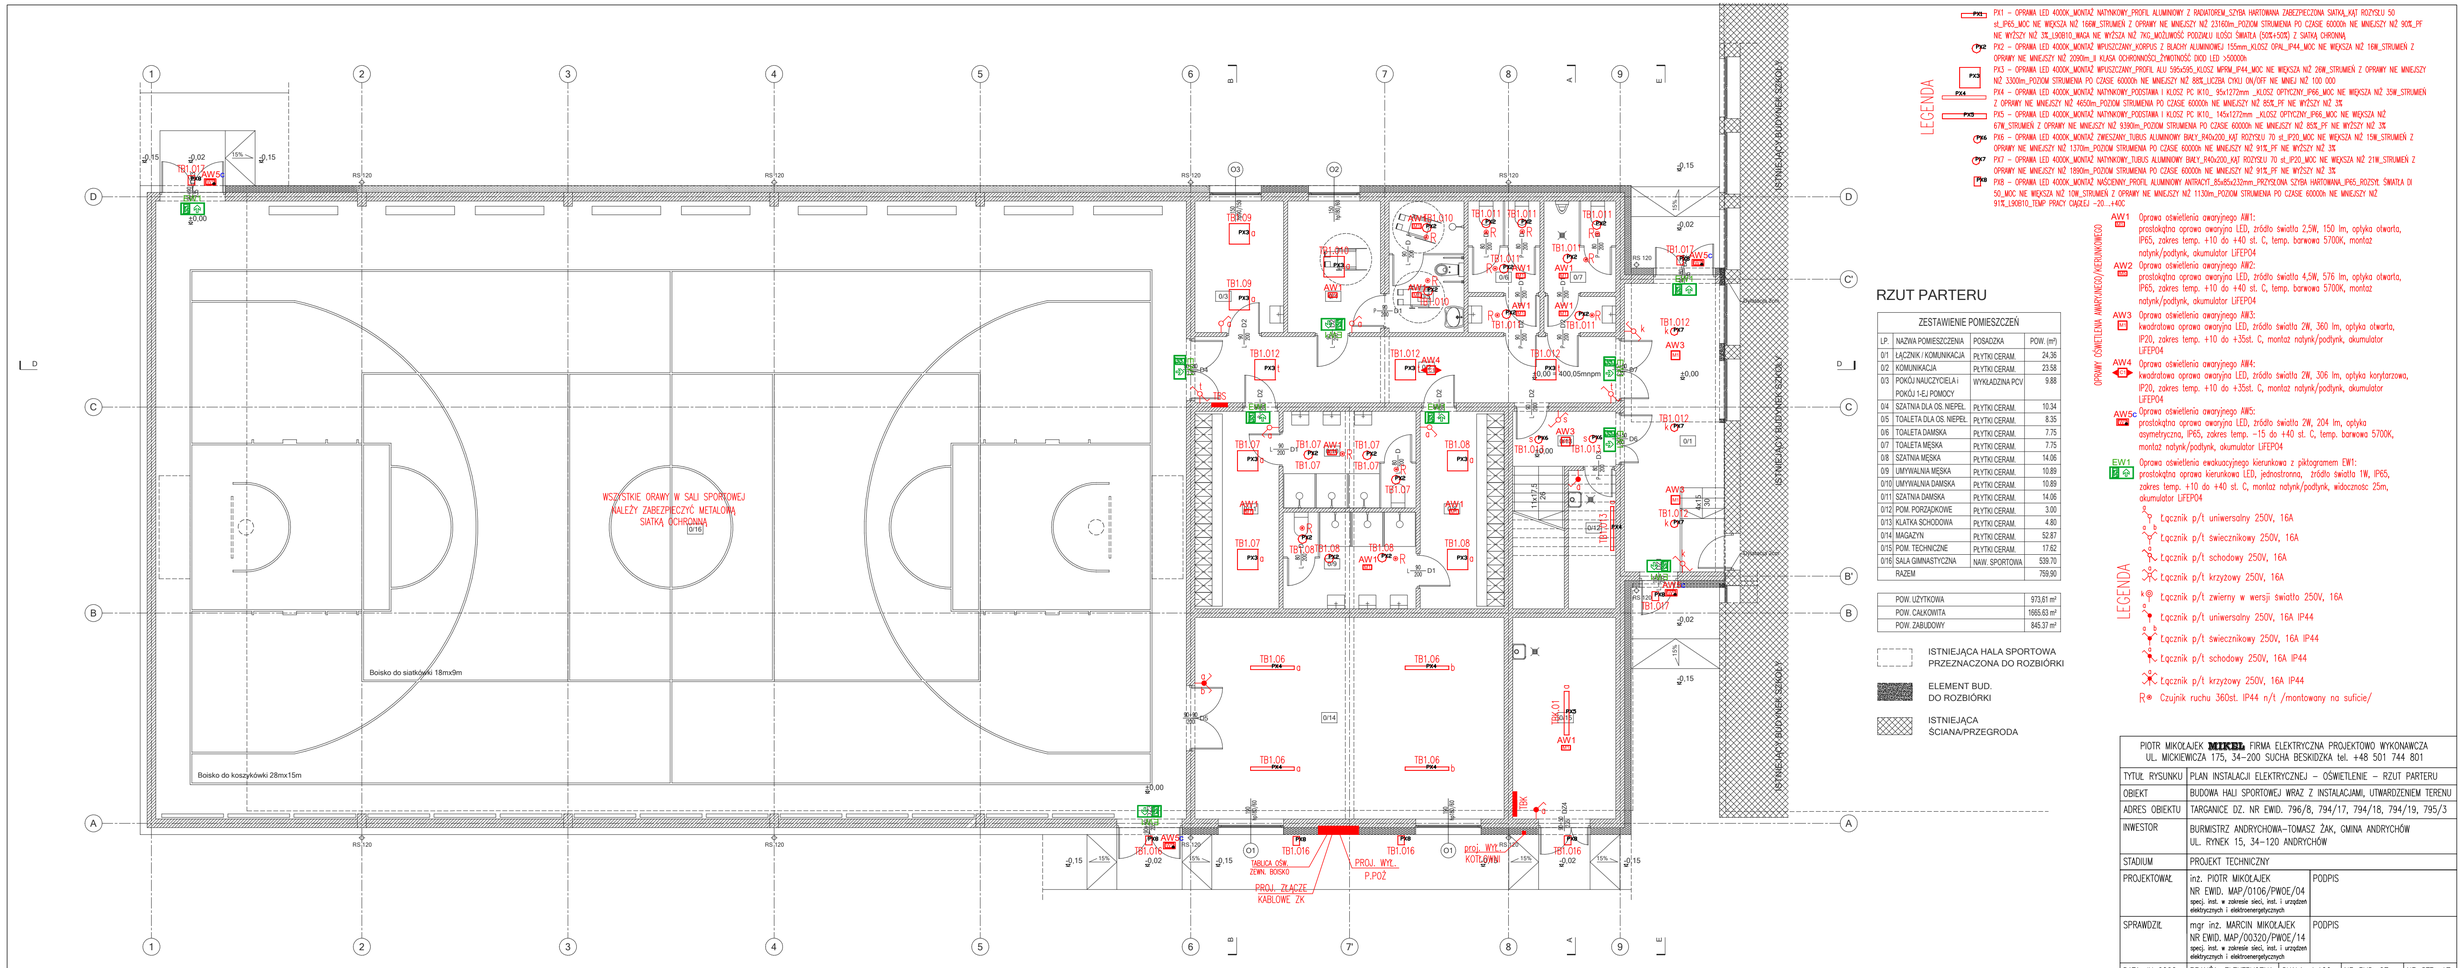

LEGENDA

- PX1 – OPRAWA LED 4000K,,MONTAŻ NATYNKOWY,,PROFIL ALUMINOWY Z RADIATOREM,,SZYBA HARTOWANA ZABEZPIECZONA SIATKĄ,,KĄT ROZYSŁU 50 st.,IP65,,MOC NIE WIĘKSZA NIŻ 16W,,STRUMIEŃ Z OPRAWY NIE MNIEJSZY NIŻ 2316lm,,POZIOM STRUMIENIA PO CZASIE 60000h NIE MNIEJSZY NIŻ 90%,,PF NIE WYŻSZY NIŻ 3%,,L90B10,,WAGA NIE WYŻSZA NIŻ 7KG,,MOŻLIWOŚĆ PODZIAŁU ŁOŚCI ŚWIATŁA (50%+50%) Z SIATKĄ OCHRONNĄ
- PX2 – OPRAWA LED 4000K,,MONTAŻ WPUSZCZANY,,KORPUS Z BLACHY ALUMINOWEJ 155mm,,KLOSZ OPAL,,IP44,,MOC NIE WIĘKSZA NIŻ 16W,,STRUMIEŃ Z OPRAWY NIE MNIEJSZY NIŻ 2090lm,,II KLASA OCHRONNOŚCI,,ŻYWOTNOŚĆ DIOD LED >50000h
- PX3 – OPRAWA LED 4000K,,MONTAŻ WPUSZCZANY,,PROFIL ALU 595x595,,KLOSZ MPRM,,IP44,,MOC NIE WIĘKSZA NIŻ 26W,,STRUMIEŃ Z OPRAWY NIE MNIEJSZY NIŻ 3300lm,,POZIOM STRUMIENIA PO CZASIE 60000h NIE MNIEJSZY NIŻ 85%,,LICZBA CYKLI ON/OFF NIE MNIEJ NIŻ 100 000
- PX4 – OPRAWA LED 4000K,,MONTAŻ NATYNKOWY,,PODSTAWA I KLOSZ PC IK10,, 95x1272mm ,,KLOSZ OPTYCZNY,,IP66,,MOC NIE WIĘKSZA NIŻ 35W,,STRUMIEŃ Z OPRAWY NIE MNIEJSZY NIŻ 4650lm,,POZIOM STRUMIENIA PO CZASIE 60000h NIE MNIEJSZY NIŻ 85%,,PF NIE WYŻSZY NIŻ 3%
- PX5 – OPRAWA LED 4000K,,MONTAŻ NATYNKOWY,,PODSTAWA I KLOSZ PC IK10,, 145x1272mm ,,KLOSZ OPTYCZNY,,IP66,,MOC NIE WIĘKSZA NIŻ 67W,,STRUMIEŃ Z OPRAWY NIE MNIEJSZY NIŻ 9390lm,,POZIOM STRUMIENIA PO CZASIE 60000h NIE MNIEJSZY NIŻ 85%,,PF NIE WYŻSZY NIŻ 3%
- PX6 – OPRAWA LED 4000K,,MONTAŻ ZWIESZANY,,TUBUS ALUMINOWY BIAŁY,,R40x200,,KĄT ROZYSŁU 70 st.,,IP20,,MOC NIE WIĘKSZA NIŻ 15W,,STRUMIEŃ Z OPRAWY NIE MNIEJSZY NIŻ 1370lm,,POZIOM STRUMIENIA PO CZASIE 60000h NIE MNIEJSZY NIŻ 91%,,PF NIE WYŻSZY NIŻ 3%
- PX7 – OPRAWA LED 4000K,,MONTAŻ NATYNKOWY,,TUBUS ALUMINOWY BIAŁY,,R40x200,,KĄT ROZYSŁU 70 st.,,IP20,,MOC NIE WIĘKSZA NIŻ 21W,,STRUMIEŃ Z OPRAWY NIE MNIEJSZY NIŻ 1890lm,,POZIOM STRUMIENIA PO CZASIE 60000h NIE MNIEJSZY NIŻ 91%,,PF NIE WYŻSZY NIŻ 3%
- PX8 – OPRAWA LED 4000K,,MONTAŻ NAŚCIENNY,,PROFIL ALUMINOWY ANTRACYT,,85x85x232mm,,PRZYSŁONA SZYBA HARTOWANA,,IP65,,ROZSYŁ ŚWIATŁA DI 50,,MOC NIE WIĘKSZA NIŻ 10W,,STRUMIEŃ Z OPRAWY NIE MNIEJSZY NIŻ 1130lm,,POZIOM STRUMIENIA PO CZASIE 60000h NIE MNIEJSZY NIŻ 91%,,L90B10,,TEMP PRACY CAŁEJ: -20...+40C

OPRAWY OŚWIETLENIA AWARYJNEGO/KIERUNKOWEGO

- AW1 – Oprawa oświetlenia awaryjnego AW1: prostokątna oprawa awaryjna LED, źródło światła 2,5W, 150 lm, optyka otwarta, IP65, zakres temp. +10 do +40 st. C, temp. barwowa 5700K, montaż natynk/podtynk, akumulator LIFEPO4
- AW2 – Oprawa oświetlenia awaryjnego AW2: prostokątna oprawa awaryjna LED, źródło światła 4,5W, 576 lm, optyka otwarta, IP65, zakres temp. +10 do +40 st. C, temp. barwowa 5700K, montaż natynk/podtynk, akumulator LIFEPO4
- AW3 – Oprawa oświetlenia awaryjnego AW3: kwadratowa oprawa awaryjna LED, źródło światła 2W, 360 lm, optyka otwarta, IP20, zakres temp. +10 do +35st. C, montaż natynk/podtynk, akumulator LIFEPO4
- AW4 – Oprawa oświetlenia awaryjnego AW4: kwadratowa oprawa awaryjna LED, źródło światła 2W, 306 lm, optyka korytarzowa, IP20, zakres temp. +10 do +35st. C, montaż natynk/podtynk, akumulator LIFEPO4
- AW5c – Oprawa oświetlenia awaryjnego AW5: prostokątna oprawa awaryjna LED, źródło światła 2W, 204 lm, optyka asymetryczna, IP65, zakres temp. -15 do +40 st. C, temp. barwowa 5700K, montaż natynk/podtynk, akumulator LIFEPO4
- EW1 – Oprawa oświetlenia ewakuacyjnego kierunkowa z piktogramem EW1: prostokątna oprawa kierunkowa LED, jednostronna, źródło światła 1W, IP65, zakres temp. +10 do +40 st. C, montaż natynk/podtynk, widoczność 25m, akumulator LIFEPO4

LEGENDA

- Łącznik p/t uniwersalny 250V, 16A
- Łącznik p/t świecznikowy 250V, 16A
- Łącznik p/t schodowy 250V, 16A
- Łącznik p/t krzyżowy 250V, 16A
- Łącznik p/t zwierny w wersji światło 250V, 16A
- Łącznik p/t uniwersalny 250V, 16A IP44
- Łącznik p/t świecznikowy 250V, 16A IP44
- Łącznik p/t schodowy 250V, 16A IP44
- Łącznik p/t krzyżowy 250V, 16A IP44
- R⊛ Czujnik ruchu 360st. IP44 n/t /montowany na suficie/

RZUT PARTERU

ZESTAWIENIE POMIESZCZEŃ

LP.	NAZWA POMIESZCZENIA	POSADZKA	POW. (m²)
0/1	ŁĄCZNIK / KOMUNIKACJA	PŁYTKI CERAM.	24.36
0/2	KOMUNIKACJA	PŁYTKI CERAM.	23.58
0/3	POKÓJ NAUCZYCIELA i POKÓJ 1-EJ POMOCY	WYKŁADZINA PCV	9.88
0/4	SZATNIA DLA OS. NIEPEŁ.	PŁYTKI CERAM.	10.34
0/5	TOALETA DLA OS. NIEPEŁ.	PŁYTKI CERAM.	8.35
0/6	TOALETA DAMSKA	PŁYTKI CERAM.	7.75
0/7	TOALETA MĘSKA	PŁYTKI CERAM.	7.75
0/8	SZATNIA MĘSKA	PŁYTKI CERAM.	14.06
0/9	UMYWALNIA MĘSKA	PŁYTKI CERAM.	10.89
0/10	UMYWALNIA DAMSKA	PŁYTKI CERAM.	10.89
0/11	SZATNIA DAMSKA	PŁYTKI CERAM.	14.06
0/12	POM. PORZĄDKOWE	PŁYTKI CERAM.	3.00
0/13	KLATKA SCHODOWA	PŁYTKI CERAM.	4.80
0/14	MAGAZYN	PŁYTKI CERAM.	52.87
0/15	POM. TECHNICZNE	PŁYTKI CERAM.	17.62
0/16	SALA GIMNASTYCZNA	NAW. SPORTOWA	539.70
	RAZEM		759.90

POW. UŻYTKOWA	973.61 m²
POW. CAŁKOWITA	1665.63 m²
POW. ZABUDOWY	845.37 m²

ISTNIEJĄCA HALA SPORTOWA PRZEZNACZONA DO ROZBIÓRKI

ELEMENT BUD. DO ROZBIÓRKI

ISTNIEJĄCA ŚCIANA/PRZEGRODA

PIOTR MIKOŁAJEK MIKEL FIRMA ELEKTRYCZNA PROJEKTOWO WYKONAWCZA
UL. MICKIEWICZA 175, 34-200 SUCHA BESKIDZKA tel. +48 501 744 801

TYTUŁ RYSUNKU	PLAN INSTALACJI ELEKTRYCZNEJ – OŚWIETLENIE – RZUT PARTERU
OBIEKT	BUDOWA HALI SPORTOWEJ WRAZ Z INSTALACJAMI, UTWARDZENIEM TERENU
ADRES OBIEKTU	TARGANICE DZ. NR EWID. 796/8, 794/17, 794/18, 794/19, 795/3
INWESTOR	BURMISTRZ ANDRYCHOWA–TOMASZ ŻAK, GMINA ANDRYCHÓW UL. RYNEK 15, 34–120 ANDRYCHÓW
STADIUM	PROJEKT TECHNICZNY
PROJEKTOWAŁ	inż. PIOTR MIKOŁAJEK NR EWID. MAP/0106/PWOE/04 spec. inst. w zakresie sieci, inst. i urządzeń elektrycznych i elektroenergetycznych — PODPIS
SPRAWDZIŁ	mgr inż. MARCIN MIKOŁAJEK NR EWID. MAP/00320/PWOE/14 spec. inst. w zakresie sieci, inst. i urządzeń elektrycznych i elektroenergetycznych — PODPIS

DATA: IX 2022	BRANŻA: ELEKTRYCZNA	SKALA: 1:100	NR RYS: 2E	NR STR: 17