


Půdorys 2.NP - nový stav, M 1:75

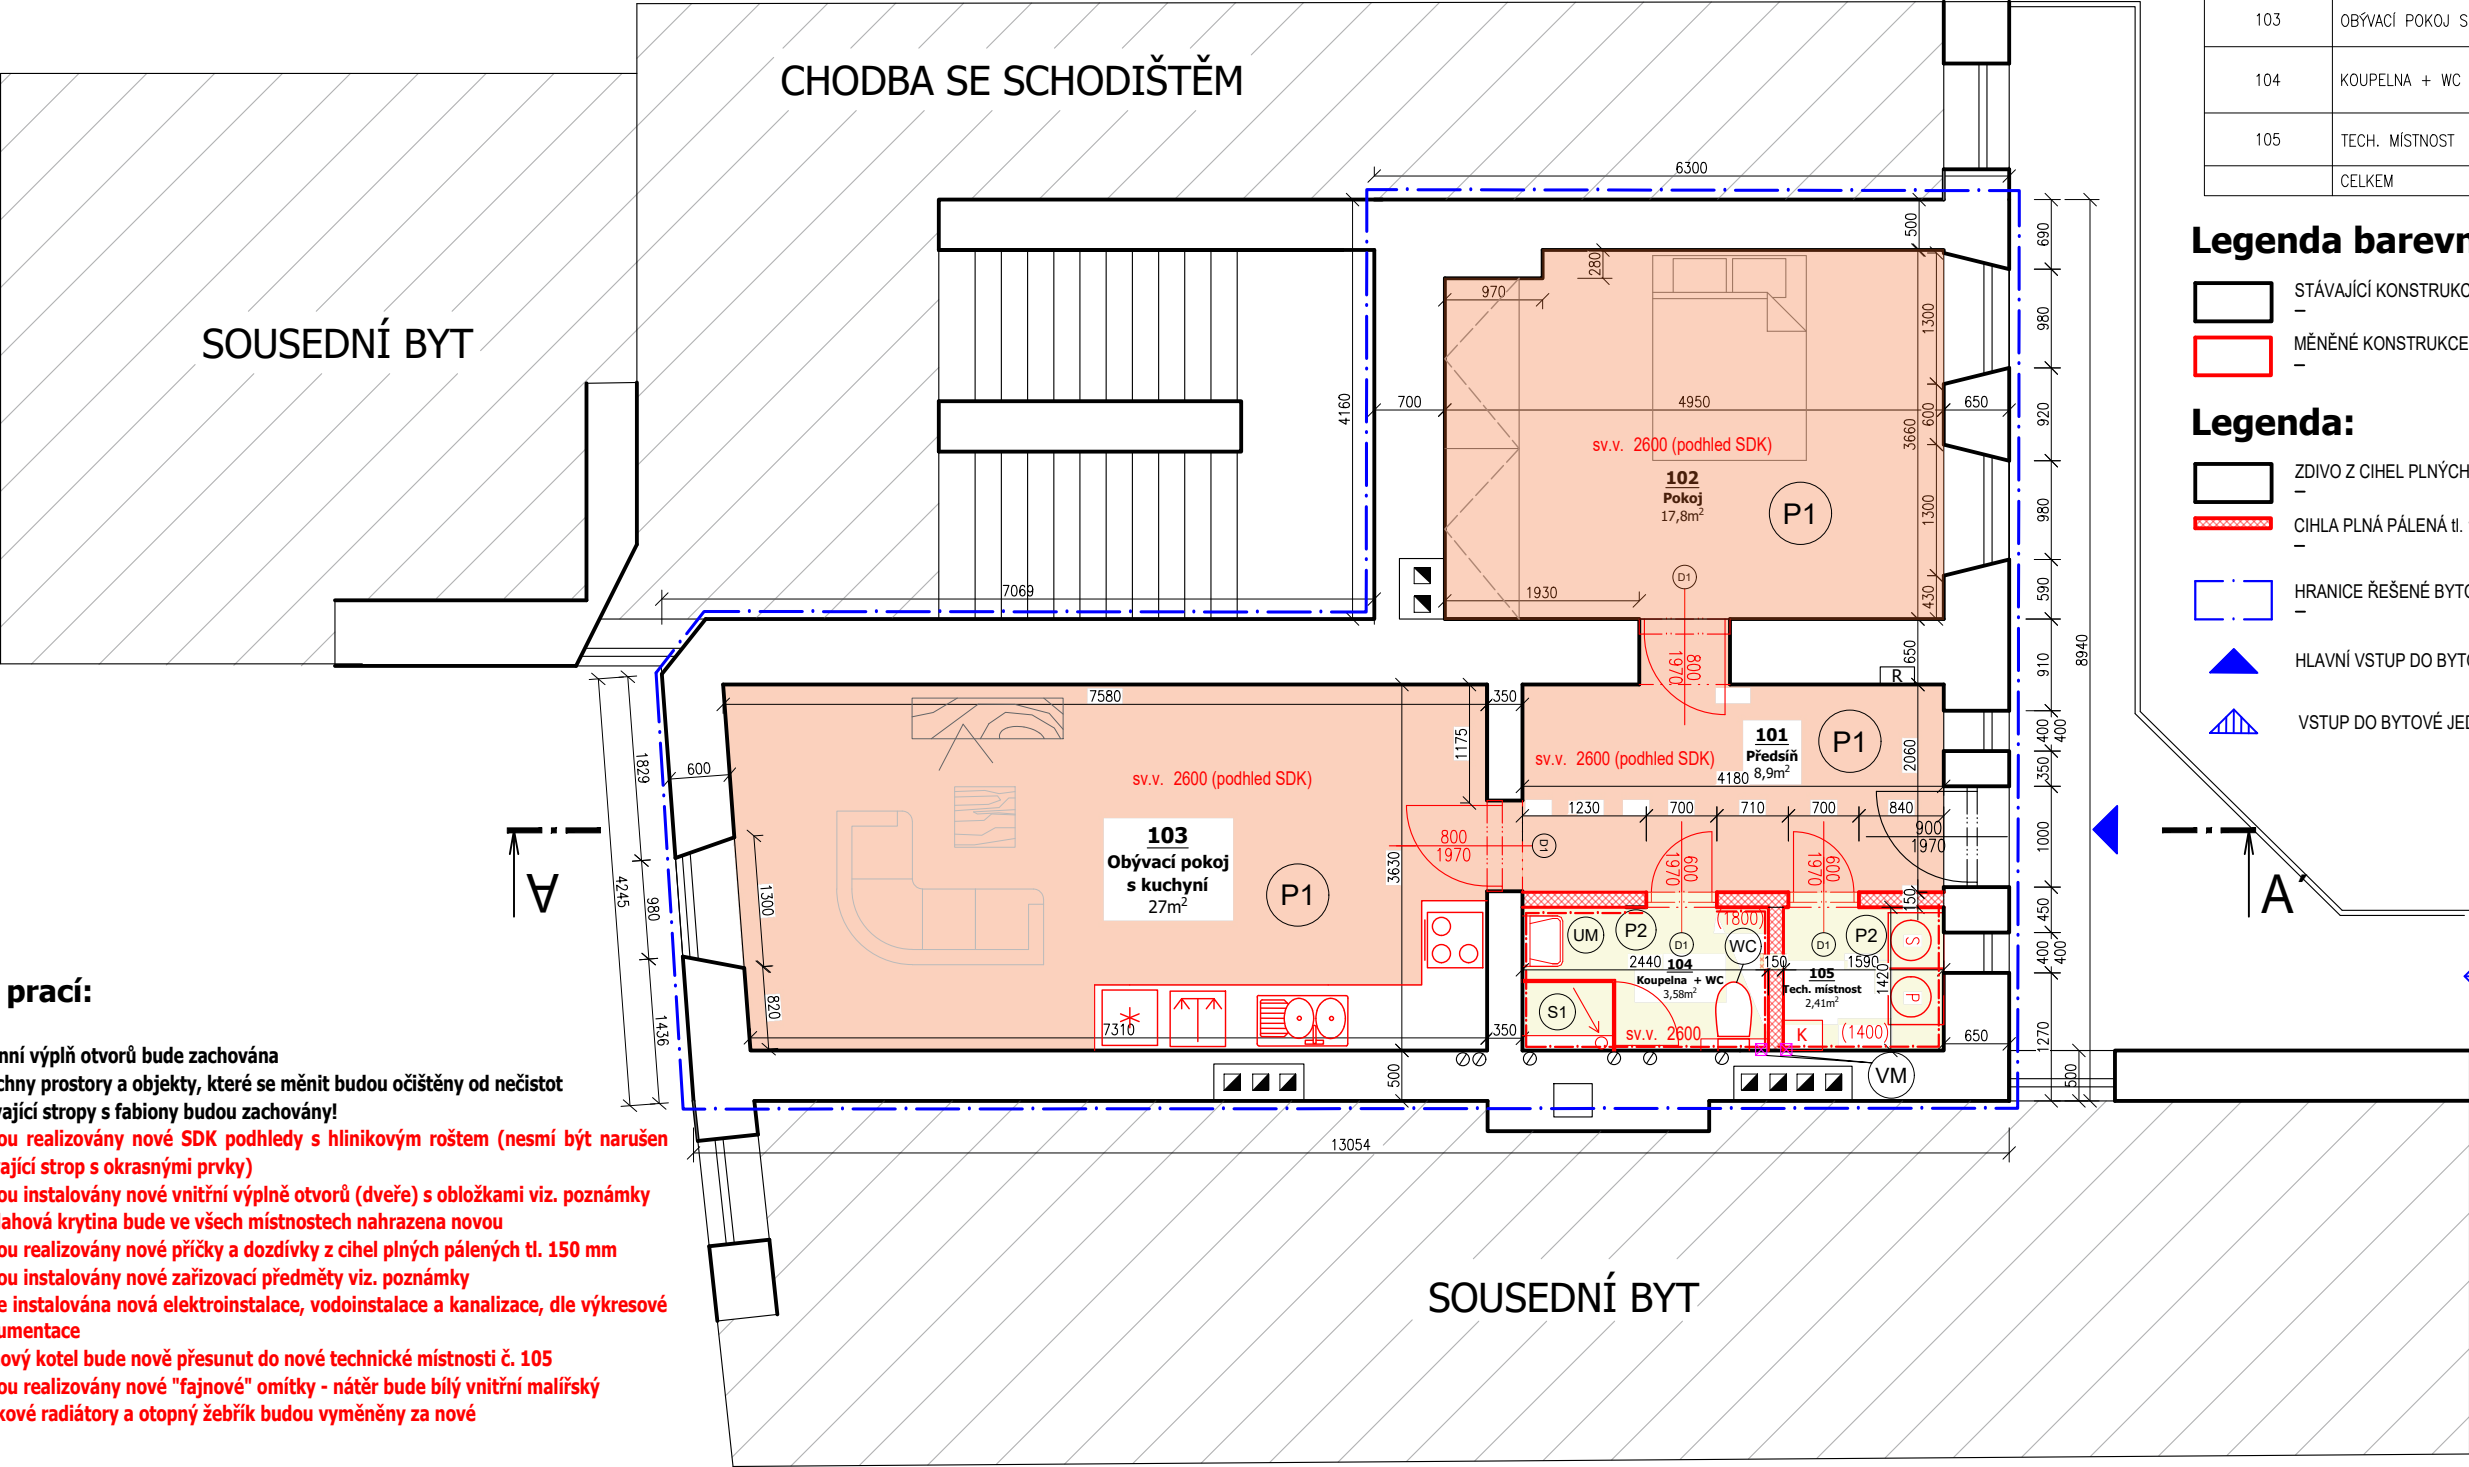

Legenda místností:

OZN.	NÁZEV MÍSTNOSTI	PLOCHA [m²]	PODHLÉDY	PODLAHA
101	PŘEDSÍŇ	8,6	SDK – BÍLÝ NÁTĚR	dřevěná podlaha
102	POKOJ	17,8	SDK – BÍLÝ NÁTĚR	dřevěná podlaha
103	OBÝVACÍ POKOJ S KUCHYNÍ	27	SDK – BÍLÝ NÁTĚR	dřevěná podlaha
104	KOUPELNA + WC	3,58	SDK – zelený proti vlhkosti	ker. obklad
105	TECH. MÍSTNOST	2,41	SDK – zelený proti vlhkosti	ker. obklad
	CELKEM	59,39		

Legenda barevného značení:

- STÁVAJÍCÍ KONSTRUKCE
- MĚNĚNÉ KONSTRUKCE, NOVÉ VÝPLNĚ OTVORŮ

Legenda:

- ZDIVO Z CIHEL PLNÝCH PÁLENÝCH
- CIHLA PLNÁ PÁLENÁ tl. 150mm
- HRANICE ŘEŠENÉ BYTOVÉ JEDNOTKY
- HLAVNÍ VSTUP DO BYTOVÉ JEDNOTKY
- VSTUP DO BYTOVÉ JEDNOTKY Z PAVLAČE

Popis prací:

- Okenní výplň otvorů bude zachována
- Všechny prostory a objekty, které se měnit budou očištěny od nečistot
- Stávající stropy s fabiony budou zachovány!
- Budou realizovány nové SDK podhledy s hliníkovým roštem (nesmí být narušen stávající strop s okrasnými prvky)
- Budou instalovány nové vnitřní výplně otvorů (dveře) s obločkami viz. poznámky
- Podlahová krytina bude ve všech místnostech nahrazena novou
- Budou realizovány nové příčky a dozdivky z cihel plných pálených tl. 150 mm
- Budou instalovány nové zařízení viz. poznámky
- Bude instalována nová elektroinstalace, vodoinstalace a kanalizace, dle výkresové dokumentace
- Plynový kotel bude nově přesunut do nové technické místnosti č. 105
- Budou realizovány nové "fajnové" omítky - nátěr bude bílý vnitřní malířský
- Deskové radiátory a otopný žebřík budou vyměněny za nové

Poznámky:

- UVEDENÉ SKLADBY STÁVAJÍCÍCH KONSTRUKCÍ JSOU ZJIŠTĚNY POMOCÍ SOND, V MÍSTECH, KDE SONDY NEBYLO MOŽNÉ PROVÉST, JSOU SKLADBY ODHADNUTY PODLE DOBY VÝSTAVBY OBJEKTU

- (VM) VĚTRACÍ MŘÍŽKA DO KOUPELNY A WC
- (K) ZÁVĚSNÝ PLYNOVÝ KONDENZAČNÍ KOTEL
- (R) EL. ROZVADĚČ
- (D1) DVEŘE DÝHOVANÉ S PŘIROZENOU TEXTUROU DŘEVA
- (UM) GEBERIT + WC - SOUPRAVA S MÍŠNOU SEDÁTKEM A TLAČÍTKEM
- (WC) DVEŘE DÝHOVANÉ S PŘIROZENOU TEXTUROU DŘEVA S OBLOŽKAMI
- (S1) SPRCHOVÁ ZÁSTĚNA POLOMATNÁ/PRŮHELDNÉ SKLO
- (P1) PODLAHA V MÍSTNOSTECH 101, 102, 103 - Třivrstvá dřevěná podlaha Barlinek - DUB MAINLAND
- (P2) PODLAHA A OBKLADY - Dlažba Arté Bellante graphite R10 struktura mat rektifikovaná 60x60

Název stavby:		ASAP AVANT, s.r.o. Lhotská 2432/42, Šternberk 785 01 IČO: 19864124 asap@avant.cz + 420 725 528 709			
Stavební úpravy v bytové jednotce 2.NP, Horní Náměstí 47/2				Datum: 6/2025 Formát: A3 Stupeň PD: DSP	
Obec: Šternberk		KÚ: Šternberk		Vypracoval: Ing. Lubomír Knopp	
Investor: Město Šternberk, Horní náměstí 78/16, 78501 Šternberk		Zodp. projektant: Ing. Vlastimil Čepička			
Výkres: Půdorys 2.NP - nový stav				Měřítko: 1:75 Č. výkresu: D.1.1.2.1.2	