Województwo: **śląskie**

Powiat: **raciborski**

Jednostka ewidencyjna: **241105_5 Kuźnia Raciborska - obszar wiejski**

Obręb ewidencyjny: **7 SIEDLISKA**

Godlo mapy: **6.128.23.14.3**

Nr kancelaryjny:SG.6642.1.1749.2021

STAROSTA RACIBORSKI
Plac Stefana Okrzei 4
47-400 RACIBÓRZ

KOPIA MAPY ZASADNICZEJ

Skala 1:1000

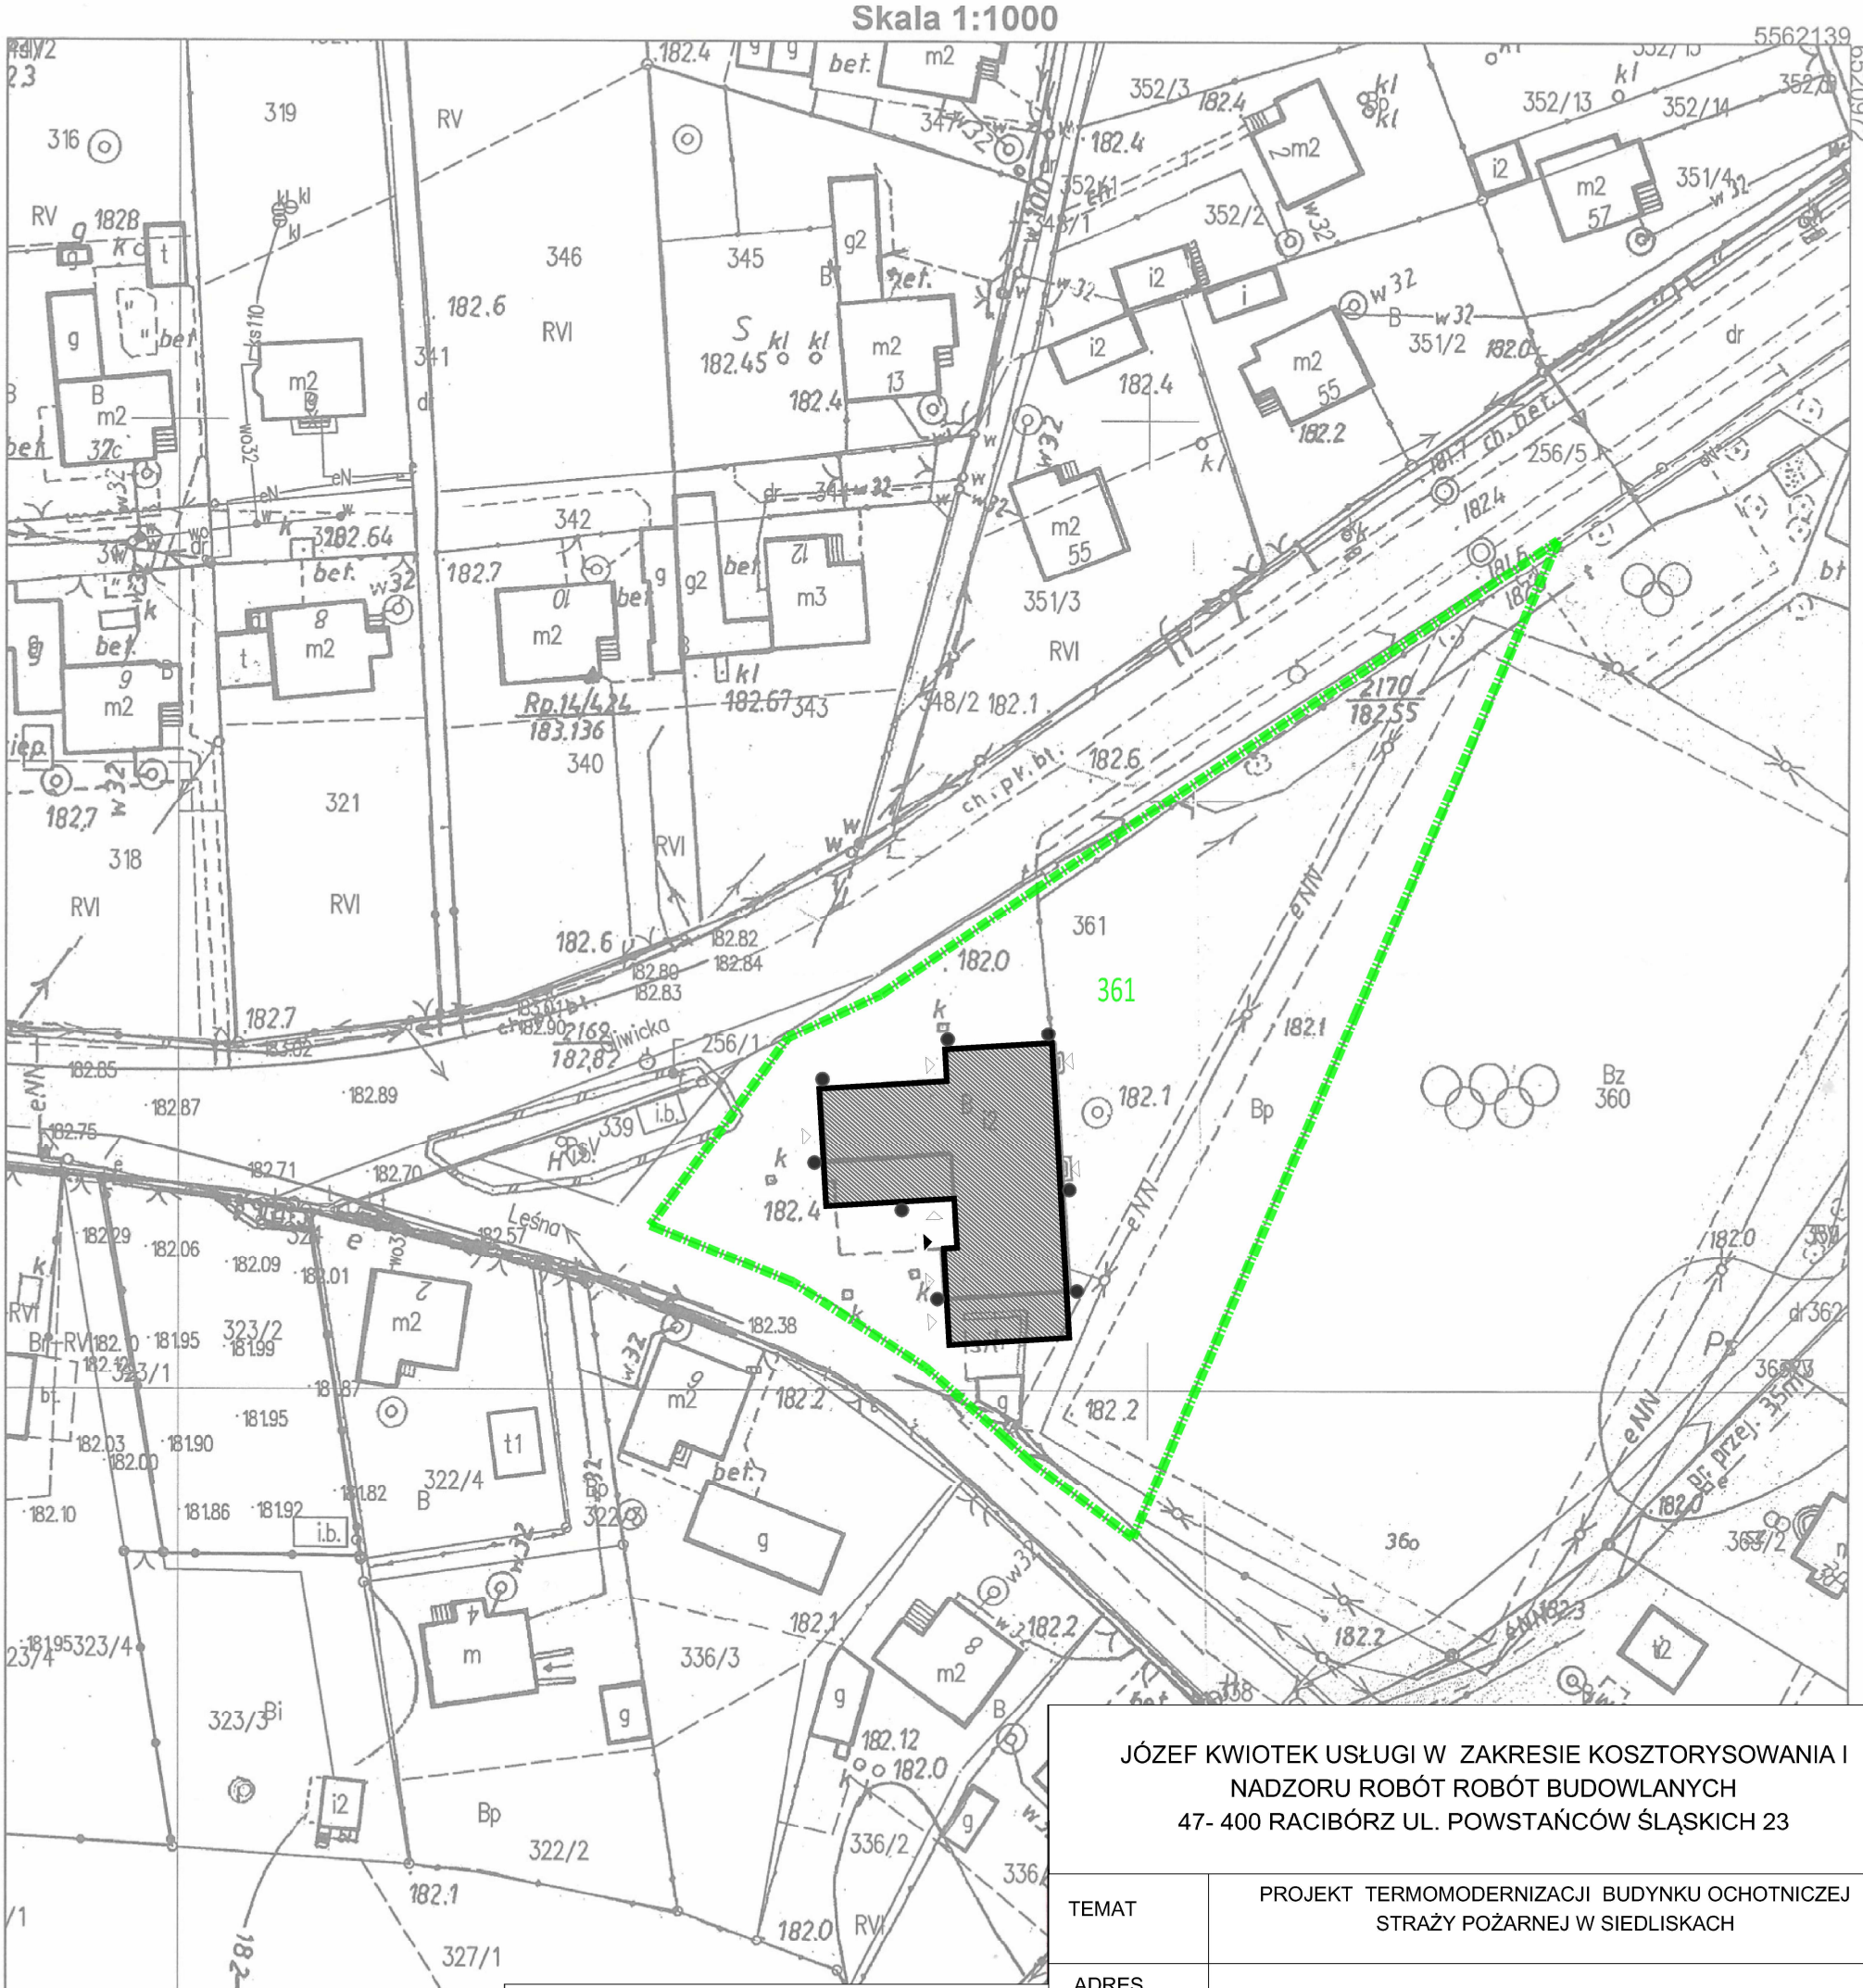

LEGENDA:

- GRANICA DZIAŁEK / OBSZAR ODDZIAŁYWANIA
- ISTNIEJĄCY BUDYNEK
- WEJŚCIE GŁÓWNE DO BUDYNKU
- WEJŚCIA POZOSTAŁE
- MIEJSCE POSADOWIENIA UZIOMU SZPILKOWEGO

JÓZEF KWIOTEK USŁUGI W ZAKRESIE KOSZTORYSOWANIA I NADZORU ROBÓT ROBÓT BUDOWLANYCH
47- 400 RACIBÓRZ UL. POWSTAŃCÓW ŚLĄSKICH 23

TEMAT	PROJEKT TERMOMODERNIZACJI BUDYNKU OCHOTNICZEJ STRAŻY POŻARNEJ W SIEDLISKACH
ADRES OBIEKTU	47-420 Siedliska ul. Leśna 1; dz. nr. 361
INWESTOR	Gmina Kuźnia Raciborska ul. Słowackiego 4, 47-420 Kuźnia Raciborska

IMIĘ I NAZWISKO PROJEKTANTA (PROJEKTANTÓW), SPECJALNOŚĆ I NUMER UPRAWNIEŃ BUDOWLANYCH

PROJEKTANT	mgr inż. Antoni Machowski upr. nr 562/84 w specjalności instalacji elektrycznych	podpis

Plan uziomu szpilkowego - usytuowanie w terenie

FAZA PROJEKTU	PROJEKT	SKALA 1:500	NR RYSUNKU E-06
BRANŻA	ELEKTRYCZNA	DATA 2024.07	