

STUDIO MAP MARGIN SPISAK  
UL. UNII EUROPEJSKIEJ 10/3 ; 32-600 OŚWIECIM.  
TEL. 513-134-303; TEL. 033-676-28-03; FAX 033-676-28-04  
BIURO@STUDIOMAP.PL

Oświęcim, dn. 2018-11-20

6640-3970-2017

mapy do celów projektowych, geodezyjna obsługa budowy, Inwentaryzacje powykonawcze

geodezyjne pomiarły szkół górniczych

MAPA DO CELÓW PROJEKTOWYCH

W ZAKRESIE S-U-W-E W ZAZNACZONYM OBSZARZE LINIA

mapa zasadnicza uklad 2000.

71206.06.4.3, 71206.06.4.4,  
71206.11.2.1, 71206.11.2.2,  
71206.07.3.3, 71206.12.1.1

adres: Sułkowice ul. Centralna.

położenie: J. ewid. Andrychów a. wiejski, 121801.5

skala

Obwód Sułkowice, 0005

I : 500

Imię: Granice nieruchomości wykreślono na podstawie cyfrowej mapy ewidencyjnej

I nie stanowią one podstawy do wyznaczenia granic.

Układ współrzędnych płaskich: 2000 południk 21

Układ wysokościowy: Kronstadt '66

Nie ustalano obciążeń służebnościami gruntowymi.

W zakresie aktualizacji brak punktów osnowy geodezyjnej podlegających ochronie prawnej.

Uzbrojenie opracowano na podstawie:

1. Danych branżowych - z literą B.

2. Pośredniego ustalenia przebiegu aparatury elektromagnetycznej - z literą A.

3. Wektoryzacji analogowej mapy zasadniczej - z literą D

4. Bezpośrednich pomiarów powykonawczych - bez litery

W związku z tym w częściach 1, 2 i 3 nie gwarantujemy ścisłości i dokładności położenia

uzbrojenia na mapie może być niższa od dokładności kartometrycznej mapy.

Miejscowy plan zagospodarowania przestrzennego Gminy Andrychów w zakresie parcel położonych

w miejscowości Sułkowice (uchwała nr XVIII/452/2006)

- linie rozgraniczające

Pomiarowy sytuacyjny i wysokościowy aparto na punktach osnowy :

712006.11.0550 X=5523315.85 Y=7381128.02 H=375.86

712006.11.090 X=5523124.70 Y=7381409.16 H=376.45

712006.11.100 X=5523066.81 Y=7381093.92 H=384.48

712006.11.0600 X=6623196.80 Y=7382017.22 H=379.87

712006.11.0560 X=5523060.75 Y=7382056.66

geodeta uprawniony, osoba upoważniona do reprezentowania wykonawcy

Marcin Spisak  
geodeta uprawniony  
nr uprawniający 16442

Podpisano się, że niniejszy dokument został opracowany w wyniku prac  
geodezyjnych i kartograficznych, których rezultaty zawiera specjalny  
techniczny wpisany do ewidencji materiałów państwowego zasobu geodezyjnego  
i kartograficznego


Organ prowadzący państwowy zasób  
geodezyjny i kartograficzny

Identyfikator ewidencyjny materiału  
zasobu - operatu technicznego

Data wpisania operatu technicznego  
do ewidencji materiałów zasobu

Imię, nazwisko i podpis osoby  
reprezentującej organ

STAROSTA WADOWICKI  
P. 1218. 2018. 3231  
22 -11- 2018  
Z up. Starosty  
mgr inż. Krystyna Graca  
Inspektor w Wydziale Geodezji,  
Kartografii i Gospodarki Nieruchomościami

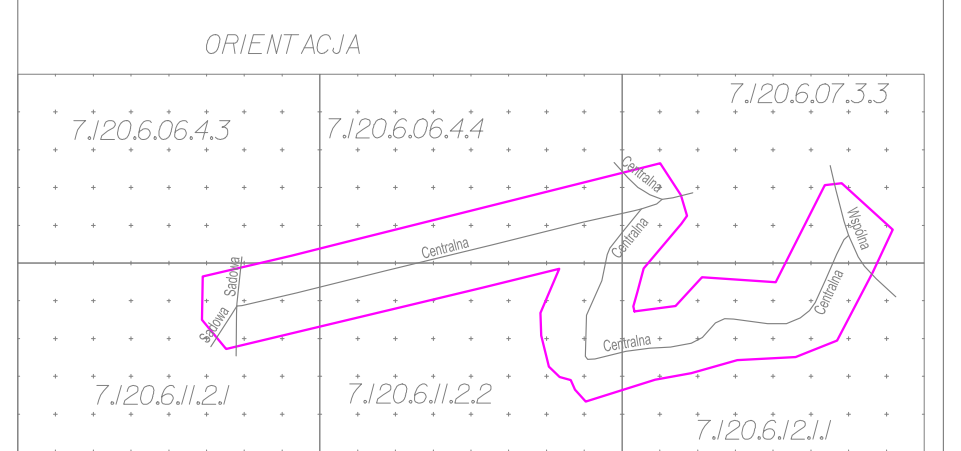

# LEGENDA

## ELEMENTY ISTNIEJĄCE

- eN sieć energetyczna
- w sieć wodociągowa
- t sieć teletechniczna
- g sieć gazowa
- kd sieć kanalizacji deszczowej
- ks sieć kanalizacji sanitarnej
- gr granica działki
- linia MPZP

I1 Istniejący słup wraz z oprawą oświetleniową

## ELEMENTY BUDOWANE

- O1 Oprawa oświetleniowa na istn. słupie
- S1 Budowany słup z oprawą oświetleniową
- Budowany kabel ziemny

## ZABEZPIECZENIE INFRASTRUKTURY TECHNICZNEJ

- Zabezpieczenie sieci elektroenergetycznej, - rura ochronna

# PRACOWNIA INŻYNIERSKA S1 MARCIN HAJOST

43-300 Bielsko - Biała, ul. Barlickiego 15/6

NIP 549-164-37-72 | pracownias1@onet.pl | tel. 500 107 085 | tel/fax: (33) 499 97 55

temat projektu: Budowa sieci oświetlenia terenu przy drodze gminnej publicznej łączącej ul. Centralną z ul. Turystyczną (do ul. Sadowej) oraz przy drodze wewnętrznej łączącej ul. Centralną z ul. Wspólną w Sułkowicach-Lęgu

inwestor: Gmina Andrychów ul. Rynek 15 34-120 Andrychów

adres inwestycji: Sułkowice-Lęg, łącznik ul. Centralnej z ul. Turystyczną / łącznik ul. Centralnej z ul. Wspólną

Jedn. ewidencyjna: 121801.5 Andrychów - obszar wiejski, obręb: 0005 Sułkowice, działki ewidencyjne: 2046, 2047/2, 475/8, 477/17, 477/23, 2269/1, 491, 490/2, 661/3, 656/5, 656/10, 656/8, 656/7, 656/6, 667/2, 477/11, 477/22, 477/21, 477/7, 477/6, 477/5, 478, 471/11, 471/10, 471/8, 471/7, 2073, 2076/2

stadium: Projekt architektoniczno-budowlany

tytuł rysunku: Plan sytuacyjny

branża: Elektroenergetyczna

projektował: mgr inż. Sławomir Pionka nr upr. SLK/2610/PWOE/09

sprawdził: mgr inż. Piotr Folga nr upr. SLK/2572/PWOE/09

data: 12.2018 skala: 1:500 nr rys. E1.2