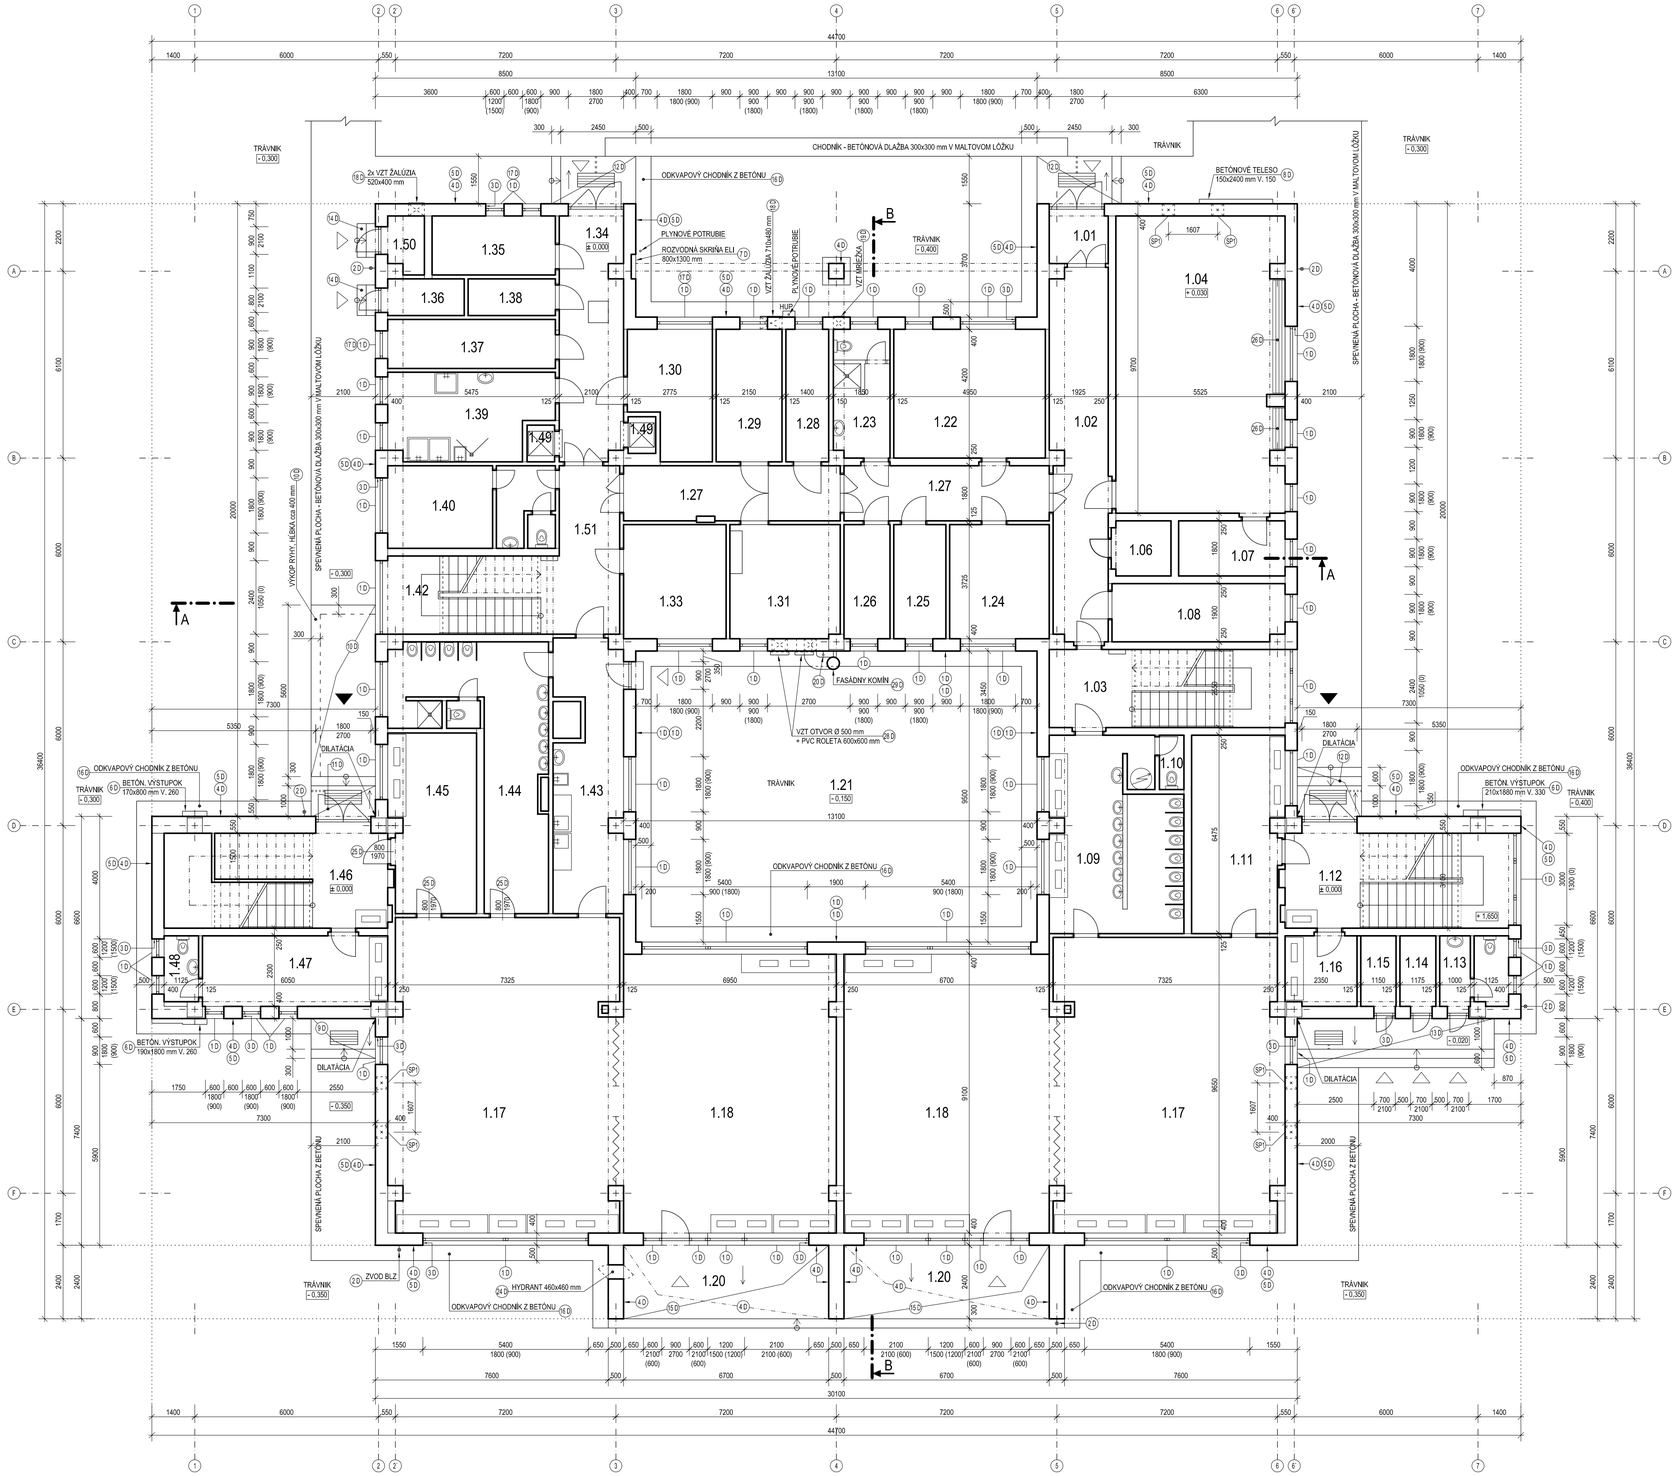

LEGENDA MIESTNOSTÍ

Č.M.	NÁZOV MIESTNOSTÍ
1.01	ZÁDVERIE
1.02	CHODBA
1.03	SCHODISKO
1.04	TRIEDA
1.05	
1.06	SKLAD
1.07	SKLAD
1.08	ŠATŇA DETÍ
1.09	SOC. ZARIADENIE DETÍ + UPRATOVAČKA
1.10	WC
1.11	ŠATŇA DETÍ
1.12	SCHODISKO
1.13	POHOTOVOSTNÉ HYG. ZARIADENIE
1.14	SKLAD ZÁHRADNÝCH HRAČIEK
1.15	SKLAD ZÁHRADNÝCH HRAČIEK
1.16	ZÁDVERIE
1.17	I. DENNÁ MIESTNOSŤ

Č.M.	NÁZOV MIESTNOSTÍ
1.18	SPÁLŇA
1.19	
1.20	TERASA
1.21	ÁTRIUM
1.22	KANCELÁRIA RIADITEĽKY
1.23	HYGIENICKÉ ZARIADENIE
1.24	ŠATŇA UČITEĽIEK + SESTIER
1.25	SKLAD UČEBNÝCH POMÔCOK
1.26	SKLAD CO
1.27	CHODBA
1.28	SKLAD ČISTIACICH PROSTRIEDKOV
1.29	VZT
1.30	SKLAD CHLADENÝCH POTRAVÍN
1.31	ÚVK + ROZVODŇA NN
1.32	
1.33	KANCELÁRIA VEDÚCEHO STRAV.
1.34	PRÍJEM ZÁSOBOVANIA

Č.M.	NÁZOV MIESTNOSTÍ
1.35	SKLAD POTRAVÍN
1.36	SKLAD ODPADKOV
1.37	SKLAD ZEMIAKOV A ZELENINY
1.38	SKLAD OBALOV
1.39	HRUBÁ PRÍPRAVA
1.40	ŠATŇA KUCHÁROV + SOC. ZARIADENIE
1.41	
1.42	SCHODISKO
1.43	MLIEČNA KUCHYŇA
1.44	SOC. ZARIADENIE DETÍ + UPRATOVAČKA
1.45	ŠATŇA DETÍ
1.46	KOČKÁREŇ
1.47	WC RODIČOV
1.48	VÝŤAHY
1.49	STROJOVŇA CHLAD. AGREGÁT
1.50	CHODBA

LEGENDA ZNAČENIA

- PÔVODNÁ KONŠTRUKCIA, NOSNÉ STĹPOVÉ PREFABRIKOVANÉ (MONTOVANÉ) ŽELEZOBETÓNOVÉ KONŠTRUKCIE
- PÔVODNÁ KONŠTRUKCIA, OBVODOVÝ PLÁŠŤ Z "KERAMICKÝCH PANELOV" + DOMUROVKY MURIVO PÓROBETÓNOVÉ, hr. 400 mm NA MALTU MVC 25
- PÔVODNÁ KONŠTRUKCIA, OBVODOVÉ A VNÚTORNÉ NOSNÉ MURIVO Z TEHÁL CDm, hr. 250, 500, 550 mm (BEZ OMIETKY) NA MALTU MVC 25
- PÔVODNÁ KONŠTRUKCIA, VNÚTORNÉ NENOSNÉ PRIEČKOVÉ MURIVO Z TEHÁL CDm, hr. 125, 150 mm NA MALTU MVC 25
- DEMONTOVANÉ / VYBÚRANÉ KONŠTRUKCIE PODĽA POPISU

POPIS BÚRACÍCH PRÁC

- 1 D DEMONTÁŽ OPLECHOVANIA : PARAPETOV VŠETKÝCH OKIEN, ATIKY STRECHY (VRÁTANE ČASTI KRYTINY KTORÁ JE POD OPLECHOVANÍ), LEMOVANIA HYDROIZOLÁCIE NA ZVISLEJ STENE
- 2 D DEMONTÁŽ A SPÄTNÁ MONTÁŽ BLESKOZVODU Z FASÁDY A STRECHY
- 3 D PRI VŠETKÝCH VÝPLŇOVÝCH KONŠTRUKCIÁCH OKIEN A DVERÍ VYKONAŤ STRHNUTIE PÔVODNÝCH VONKAJŠÍCH OMIETOK Z OSTENÍ A NADPRAŽIA
- 4 D OČISTENIE PLÔCH OBVODOVÉHO PLÁŠŤA OD NESÚDRŽNÝCH POVRCHOVÝCH VRSTIEV
- 5 D OSEKANIE KABRINCOVÉHO OBKLADU SOKLA + U SOKLA BEZ OBKLADU OČISTIŤ PLOCHY OD NESÚDRŽNÝCH POVRCHOVÝCH VRSTIEV
- 6 D ODSTRÁNENIE NESÚDRŽNÝCH, ZVETRANÝCH ČASTÍ Z POVRCHU BETÓNOVÝCH VÝSTUPKOV ZO SOKLA V ROZSAHU 5 %
- 7 D OČISTENIE PLÔCH OCEĽOVÝCH KONŠTRUKCIÍ (ROZVODNÁ SKRIŇA ELI 800x1300 mm) OD HRDZE A STARÝCH NÁTEROV
- 8 D VYBÚRANIE BETÓNOVÉHO TELESA SCH, STUPŇA V ROZSAHU 100 %
- 9 D VYBÚRANIE BETÓNOVÉHO SCHODISKA V ROZSAHU 100 %
- 10 D VYBÚRANIE VYZNAČENEJ ČASTI SPEVNENEJ PLOCHY PRED VSTUPOM - BETÓNOVÁ DLAŽBA V MALTOVOM LÔŽKU NA BETÓNOVOM PODKLADE + VÝKOP RYHY PRE ZÁKLADY RAMPY
- 11 D VYBÚRANIE HORNÉHO BETÓNOVÉHO SCHODISKOVÉHO STUPŇA V CELOM ROZSAHU
- 12 D ODSTRÁNENIE NESÚDRŽNÝCH, ZVETRANÝCH ČASTÍ Z POVRCHU BETÓNOVÉHO TELESA SCHODISKA PRED VSTUPMI DO OBJEKTU V ROZSAHU 50 % + JESTV. OCELOVÚ ČISTIACU ROHOŽ NA OBUV DEMONTOVAŤ A OCELOVÝ RÁM PONECHAŤ
- 13 D ODSTRÁNENIE NESÚDRŽNÝCH, ZVETRANÝCH ČASTÍ Z POVRCHU BETÓNOVÉHO TELESA SCHODISKA PRED VSTUPMI DO SKLADOV V ROZSAHU 50 % + DEMONTÁŽ OCELOVEJ ČISTIACEJ ROHOŽE NA OBUV VRÁTANE RÁMU
- 14 D ODSTRÁNENIE NESÚDRŽNÝCH, ZVETRANÝCH ČASTÍ Z POVRCHU BETÓNOVÉHO TELESA SCHODISKA V ROZSAHU 10 %
- 15 D ODSTRÁNENIE NESÚDRŽNÝCH, ZVETRANÝCH ČASTÍ Z BETÓNOVEJ PODLAHY TERASY V ROZSAHU 5 %
- 16 D ODSTRÁNENIE NESÚDRŽNÝCH, ZVETRANÝCH ČASTÍ Z POVRCHU BETÓNOVÉHO ODKVAPOVÉHO CHODNÍKA V ROZSAHU 15 % + PO OBVODE STAVBY LOKÁLNE OČISTIŤ ŠKÁRY MEDZI CHODNÍKOM A SOKLOM
- 17 D DEMONTÁŽ A SPÄTNÁ MONTÁŽ OCELOVÝCH MREŽÍ Z OKIEN (4 ks), ÚPRAVA ROZMEROV A KOTVENIA + LOKÁLNE OČISTENIE OD HRDZE
- 18 D DEMONTÁŽ VETRACÍCH ŽALÚZIÍ Z FASÁDY VRÁTANE OCELOVÉHO RÁMU
- 19 D DEMONTÁŽ VETRACEJ MRIEŽKY Z FASÁDY
- 20 D DEMONTÁŽ OCELOVÉHO POTRUBIA NA ODVETRANIE PLYNU Z FASÁDY
- 21 D OČISTENIE PLÔCH OCEĽOVÉHO ZÁBRADLIA LOGGIÍ V. 1500 mm OD HRDZE A STARÝCH NÁTEROV - JAKLOVÝ PROFIL □ 60x40 mm, VÝPLŇ □ 50x30 mm
- 22 D DEMONTÁŽ OPLECHOVANIA ODKVAPU LOGGIÍ
- 23 D VYBÚRANIE PODLAHOVÝCH VRSTIEV LOGGIÍ PO NOSNÝ PANEL - BETÓNOVÁ MAZANINA BEZ POVRCHOVEJ ÚPRAVY, HRÚBKA DO 80 mm
- 24 D Z HYDRANTU ZAPUSTENÉHO V STENE S OBOJSTRANNÝMI DVIERKAMI - DEMONTOVAŤ OBA DVIERKA
- 25 D DEMONTÁŽ INTERIÉROVÝCH JEDNOKRÍDLOVÝCH DREVENÝCH DVERÍ S OCELOVOU ZÁRUBŇOU NA 1.NP, POČET 3 ks + ROZŠÍRENIE DVERNÉHO OTVORU PRE OSADENIE NOVEJ OCEĽ. ZÁRUBNE SVETLEJ ŠÍRKY 900 mm
- 26 D DEMONTÁŽ STARÉHO KRYTU RADIÁTORA V ROZSAHU 100 % - OCEĽ. KONŠTRUKCIA OPLÁŠTENÁ DREVENÝMI DOSKAMI
- 27 D VYČISTENIE POVRCHU PLOCHEJ STRECHY
- 28 D DEMONTÁŽ PLASTOVEJ ROLETY (2 ks) Z VZT OTVORU KOTOLNE Z FASÁDY
- 29 D DEMONTÁŽ NEREZOVÉHO KOMÍNA Z FASÁDY

POZNÁMKY

- ROZMERY BOLI PREVZATÉ Z PÔVODNEJ PROJEKTOVEJ DOKUMENTÁCIE A Z NAMERANÝCH ÚDAJOV, PRÍPADNÉ ROZDIELY V SKUTOČNOSTI JE POTREBNÉ RIEŠIŤ NA STAVBE
- DEMONTÁŽ ROZVODOV ELI Z FASÁDY V CELOM ROZSAHU + PREHODNOTIŤ SPÄTNÚ MONTÁŽ JEDNOTLIVÝCH ELEKTROINŠTALÁCIÍ PO KONZULTÁCII SO SPRÁVCOM BUDOVY, SPÄTNÚ MONTÁŽ REALIZOVAŤ POD ZATEPLENIE S ULOŽENÍM DO ELEKTROINŠTALAČNÝCH RÚROK
- DEMONTÁŽ EL. SVIETIDIEL Z FASÁDY, CELKOVÝ POČET 8 ks, NOVÉ EL. SVIETIDLÁ POZRI V SAMOSTATNOM PROJEKTE ELI
- DEMONTÁŽ A SPÄTNÁ MONTÁŽ POŠTOVEJ SCHRÁNKY, DRŽIAK NA ZÁSTAVU Z FASÁDY
- OČISTENIE DILATAČNÝCH ŠKÁR
- NA VŠETKÝCH ODVETRANIACH KANALIZÁCIE NAVRHUJEME NADSTREŠNÚ ČASŤ LIATINOVÉHO POTRUBIA ZTI VYMENIŤ ZA KANALIZAČNÉ PVC POTRUBIE. MONTÁŽ PRED ZATEPLENÍM STRECHY, NOVÉ PVC VYVIESŤ MIN. 500 mm NAD HOTOVÚ ZATEPLENÚ STRECHU A UKONČIŤ VETRACOU HLAVICOU
- DEMONTÁŽ NADSTREŠNEJ ČASTI PLECHOVÝCH POTRUBÍ VZDUCHOTECHNIKY - ZÁMENA ZA NOVÉ PLASTOVÉ S VENTILAČNOU HLAVICOU - RIEŠI SAMOSTATNÝ PROJEKT VZT

STAVEBNÁ PRÍPRAVA PRE TECHNOLÓGIU

- SP1 PRÍPRAVA PRE VZT, PRIERAZ STENOU Ø 400 mm, OD PODLAHY H.H. +2700 mm (H.H. OTVORU ROVNAKÁ AKO NADPRAŽIE OKIEN)
- SP2 PRÍPRAVA PRE VZT, PRIERAZ STENOU Ø 400 mm, OD PODLAHY H.H. +2750 mm (H.H. OTVORU ROVNAKÁ AKO NADPRAŽIE OKIEN)
- SP3 PRÍPRAVA PRE VZT, PRIERAZ STENOU Ø 400 mm, OSOVÁ VZDIALENOSŤ OD "SP2" JE 1607 mm
- SP4 PRÍPRAVA PRE VZT, PRIERAZ STENOU Ø 580 mm, OD PODLAHY H.H. +2750 mm (H.H. OTVORU ROVNAKÁ AKO NADPRAŽIE OKIEN)
- SP5 PRÍPRAVA PRE VZT, PRIERAZ STENOU 430/280 mm (š/v), OD PODLAHY H.H. +2750 mm (H.H. OTVORU ROVNAKÁ AKO NADPRAŽIE OKIEN)
- SP6 PRÍPRAVA PRE VZT, PRIERAZ STENOU Ø 330 mm, OD PODLAHY H.H. +1280 mm

DOKUMENTÁCIA PODLIEHA AUTORSKÉMU ZÁKONU Č. 383/1997 Z.z. PROJEKT JE DUŠEVNÝM MAJETKOM AUTORA A PRETO ROZMNOŽOVAŤ HO MOŽNO LEN S JEHO SÚHLASOM

VYPRACOVAL: ING. P. MALIŇÁK	STAVBA: REKONŠTRUKCIA BUDOVY MATERSKEJ ŠKOLY SABINOV, ul. ŠVERMOVA	STAVOPROJEKT s.r.o. Jarková 31, 080 01 PREŠOV www.stavoprojekt.sk	
PROJEKTANT: ING. P. MALIŇÁK	OBJEKT: SO 01 ZATEPLENIE		
ZODP. PROJEKTANT: ING. M. ĎURČÁKOVÁ	ČASŤ: D – STAVEBNÁ	DÁTUM: 02/2018	FORMÁT: 8xA4
VED. PROJEKTANT: ING. M. ĎURČÁKOVÁ	DIEL.: ARCHITEKTONICKO – STAVEBNÉ RIEŠENIE	STUPEŇ: RP	ZAK. Č.: 17118
	OBSAH: PODORYS 1.NP–JESTVUJÚCI STAV+BÚRACIE PRÁCE	KÓTY V: mm MIERKA: 1:100	PRIL.Č.: 02