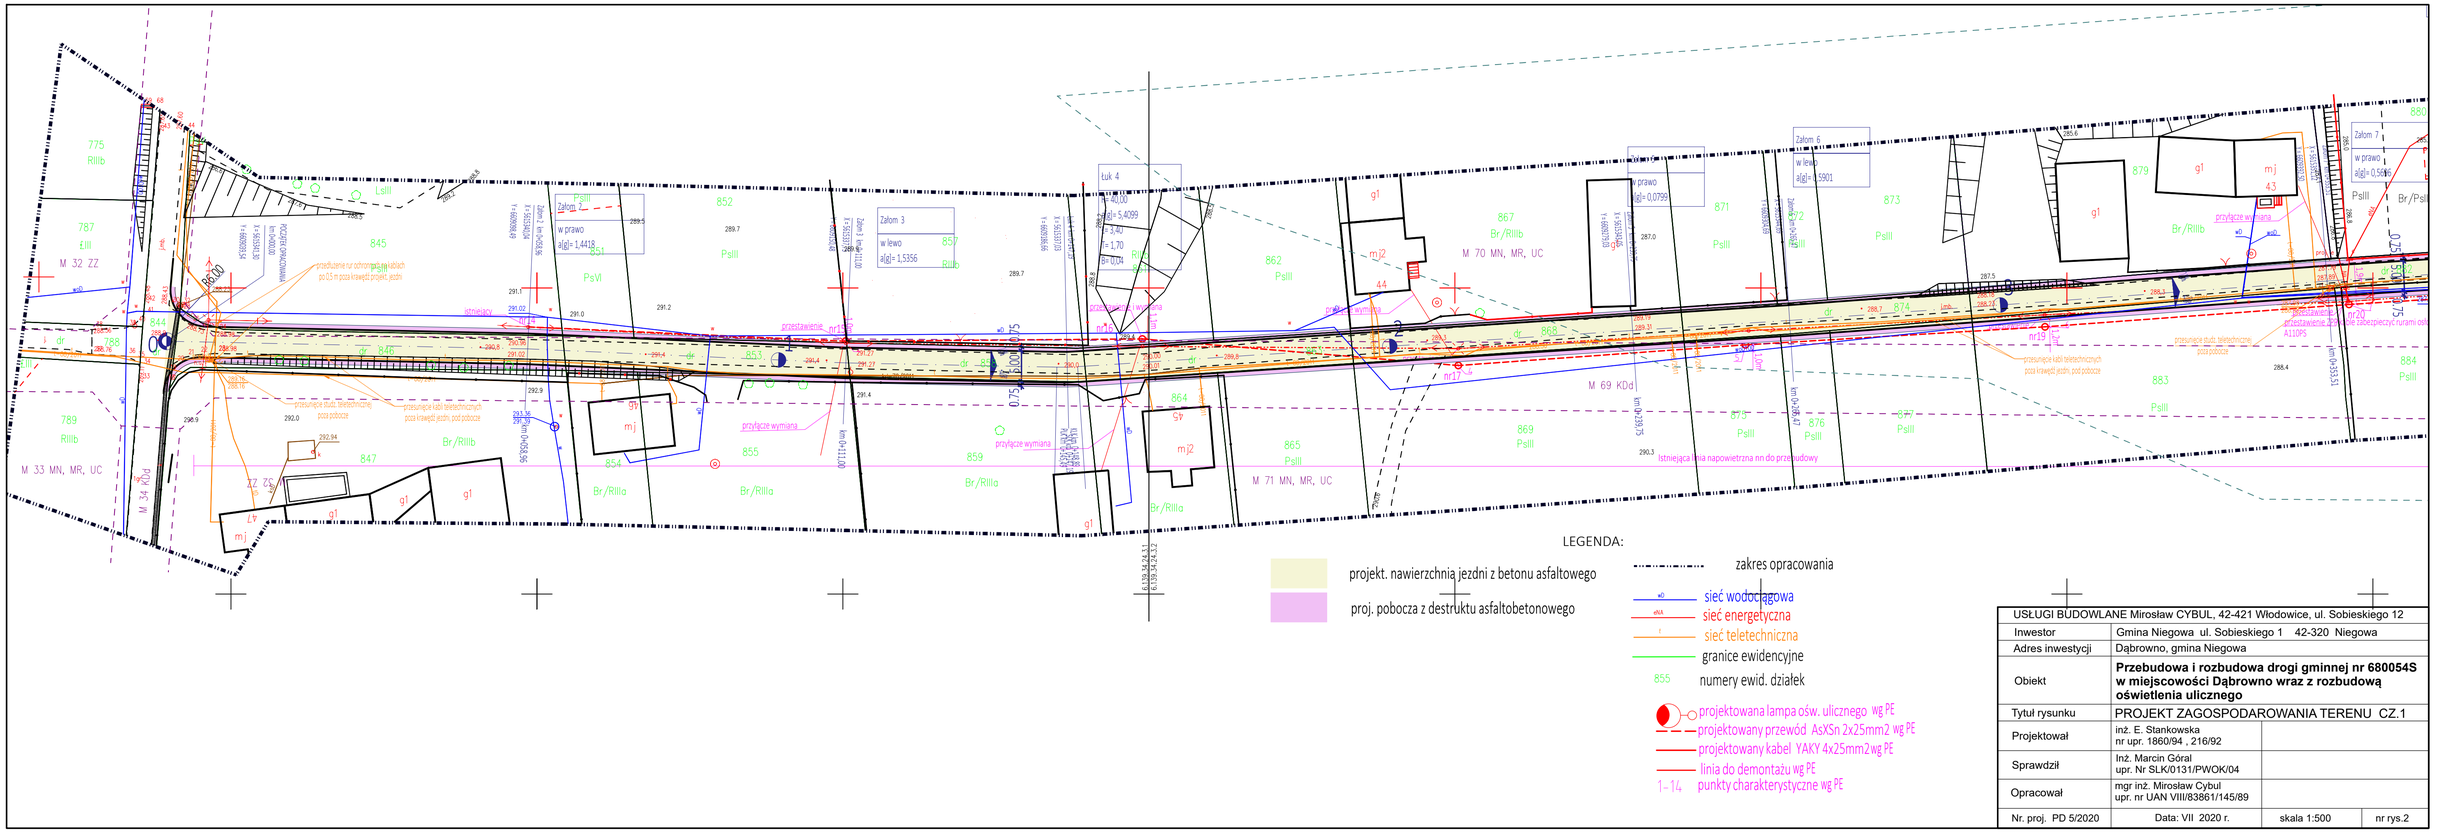

USŁUGI BUDOWLANE Mirosław CYBUL, 42-421 Włodowice, ul. Sobieskiego 12	
Inwestor	Gmina Niegowa ul. Sobieskiego 1 42-320 Niegowa
Adres inwestycji	Dąbrowno, gmina Niegowa
Obiekt	**Przebudowa i rozbudowa drogi gminnej nr 680054S w miejscowości Dąbrowno wraz z rozbudową oświetlenia ulicznego**
Tytuł rysunku	PROJEKT ZAGOSPODAROWANIA TERENU CZ.1
Projektował	inż. E. Stankowska nr upr. 1860/94 , 216/92
Sprawdził	Inż. Marcin Góral upr. Nr SLK/0131/PWOK/04
Opracował	mgr inż. Mirosław Cybul upr. nr UAN VIII/83861/145/89
Nr. proj. PD 5/2020	Data: VII 2020 r. skala 1:500 nr rys.2

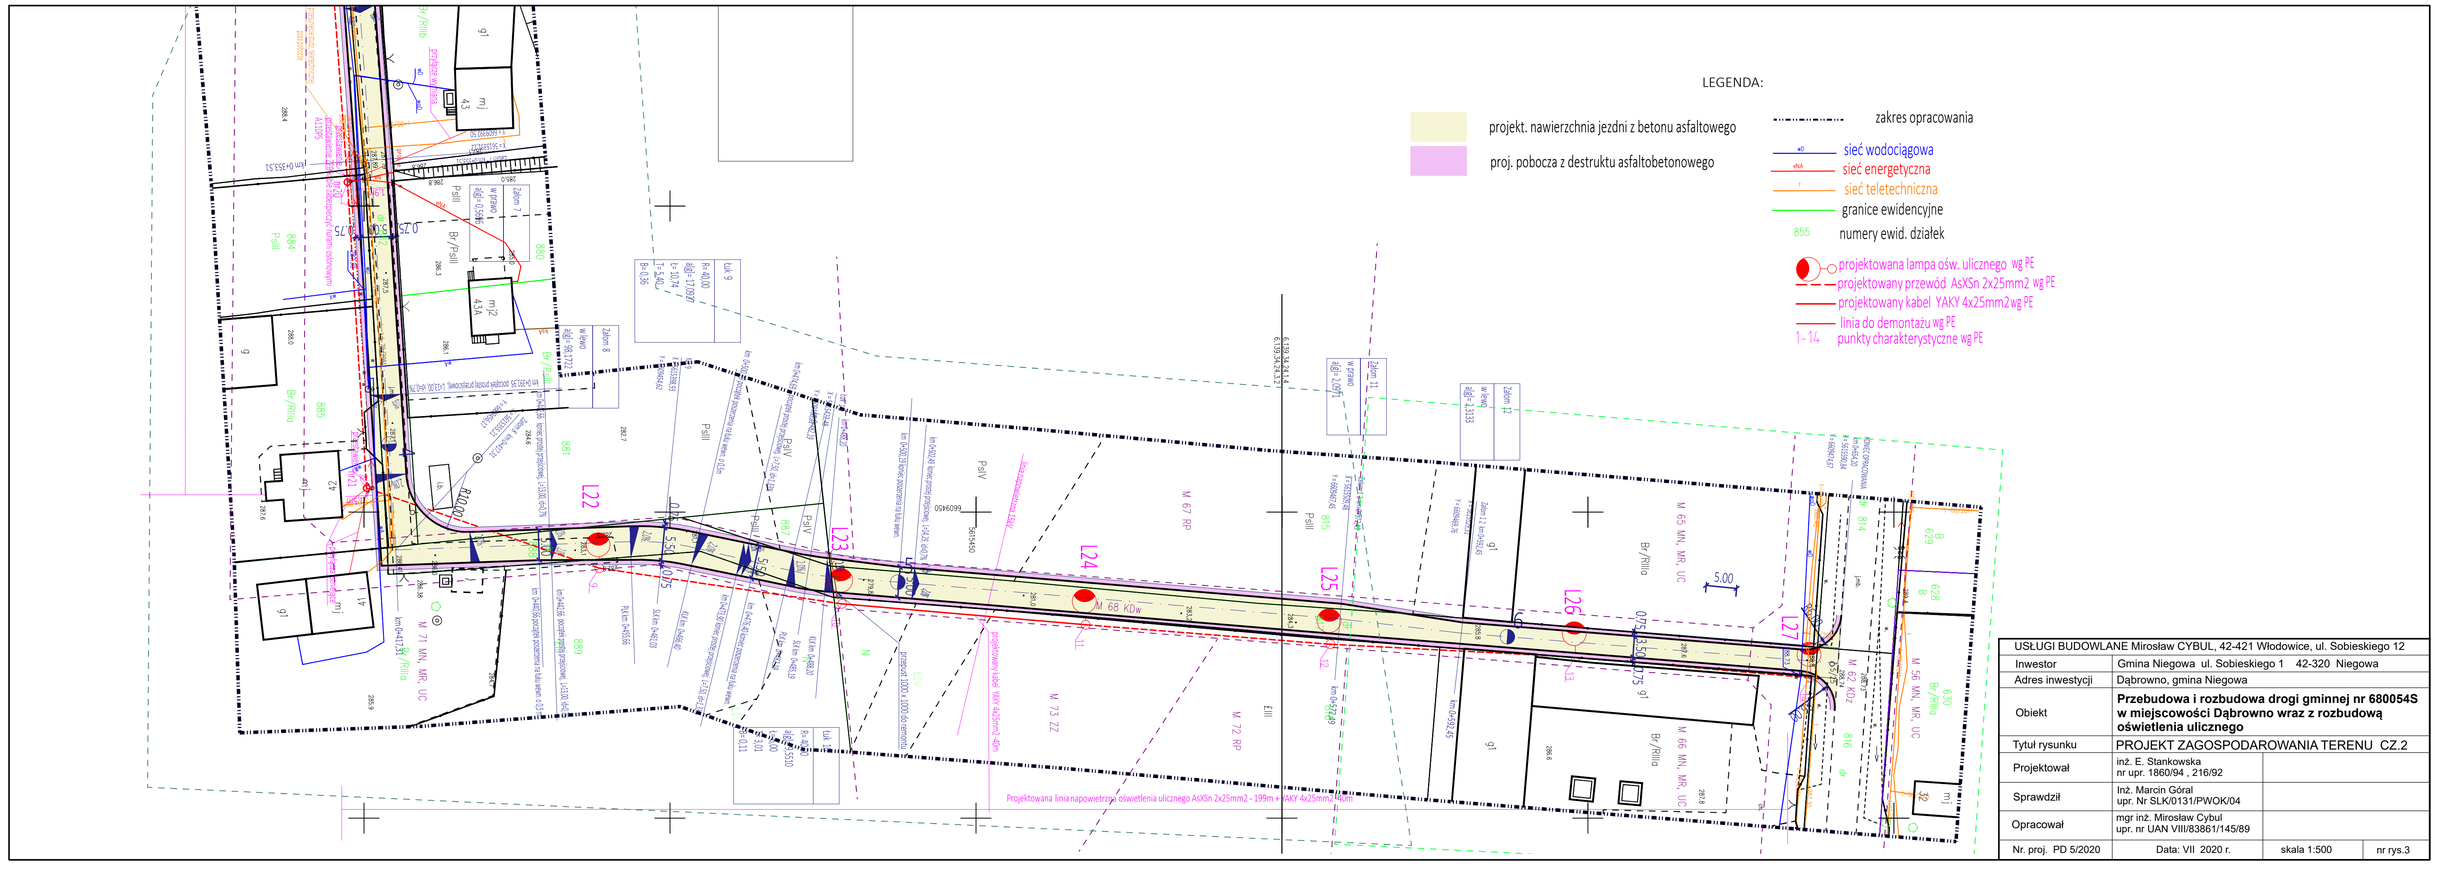

USŁUGI BUDOWLANE Mirosław CYBUL, 42-421 Włodowice, ul. Sobieskiego 12	
Inwestor	Gmina Niegowa ul. Sobieskiego 1 42-320 Niegowa
Adres inwestycji	Dąbrowno, gmina Niegowa
Obiekt	**Przebudowa i rozbudowa drogi gminnej nr 680054S w miejscowości Dąbrowno wraz z rozbudową oświetlenia ulicznego**
Tytuł rysunku	PROJEKT ZAGOSPODAROWANIA TERENU CZ.2
Projektował	inż. E. Stankowska nr upr. 1860/94 , 216/92
Sprawdził	Inż. Marcin Góral upr. Nr SLK/0131/PWOK/04
Opracował	mgr inż. Mirosław Cybul upr. nr UAN VIII/83861/145/89
Nr. proj. PD 5/2020	Data: VII 2020 r. skala 1:500 nr rys.3