MAPA DO CELÓW PROJEKTOWYCH

Skala 1:500

Województwo: śląskie
Jednostka ewidencyjna: 240903_2, Niegowa
Działka: 817 i inne –wg zakresu
Układ 2000(18): 6.139.34.24.3.1; 6.139.34.24.3.2; 6.139.34.24.1.4;

Powiat: myszkowski
Obręb: 240903_2.0005, Dąbrowno
KERG: GK.6642.1.1040.2020
Poziom odniesienia: Kronsztadt 86

Uwaga!:

Granice naniesiono metodą wektoryzacji rastra mapy ewidencyjnej(kolor zielony).
Niniejsza mapa nie może służyć do projektowania budynków usytuowanych w odległości mniejszej bądź równej 4,0 m od granicy działki.

Mapa powstała w wyniku pomiaru bezpośredniego i wektoryzacji rastra mapy zasadniczej.
W zakresie aktualizacji nie ustalano służebności gruntowych ujawnionych w księdze wieczystej.

- linie rozgraniczające tereny o różnym przeznaczeniu lub różnych zasadach zagospodarowania – ściśle określone
- strefa „K" ochrony konserwatorskiej – ochrony krajobrazu kulturowego
- tereny nisko zalegających wód gruntowych – tym zagrożenia powodzią
- M 70 MN, MR, UC – tereny zabudowy mieszkaniowej jednorodzinnej, mieszkaniowej zagrodowej i usług komercyjnych
- M 62 KDz – droga zbiorcza
- M 34 KDd – drogi dojazdowe
- M 68 KDw – ciągi pieszo - jezdne
- M 73 ZZ – tereny trwałych użytków zielonych – łąki i pastwiska
- M 72 RP – tereny rolne bez prawa zabudowy rolniczej
- zakres aktualizacji

GEO-DOM

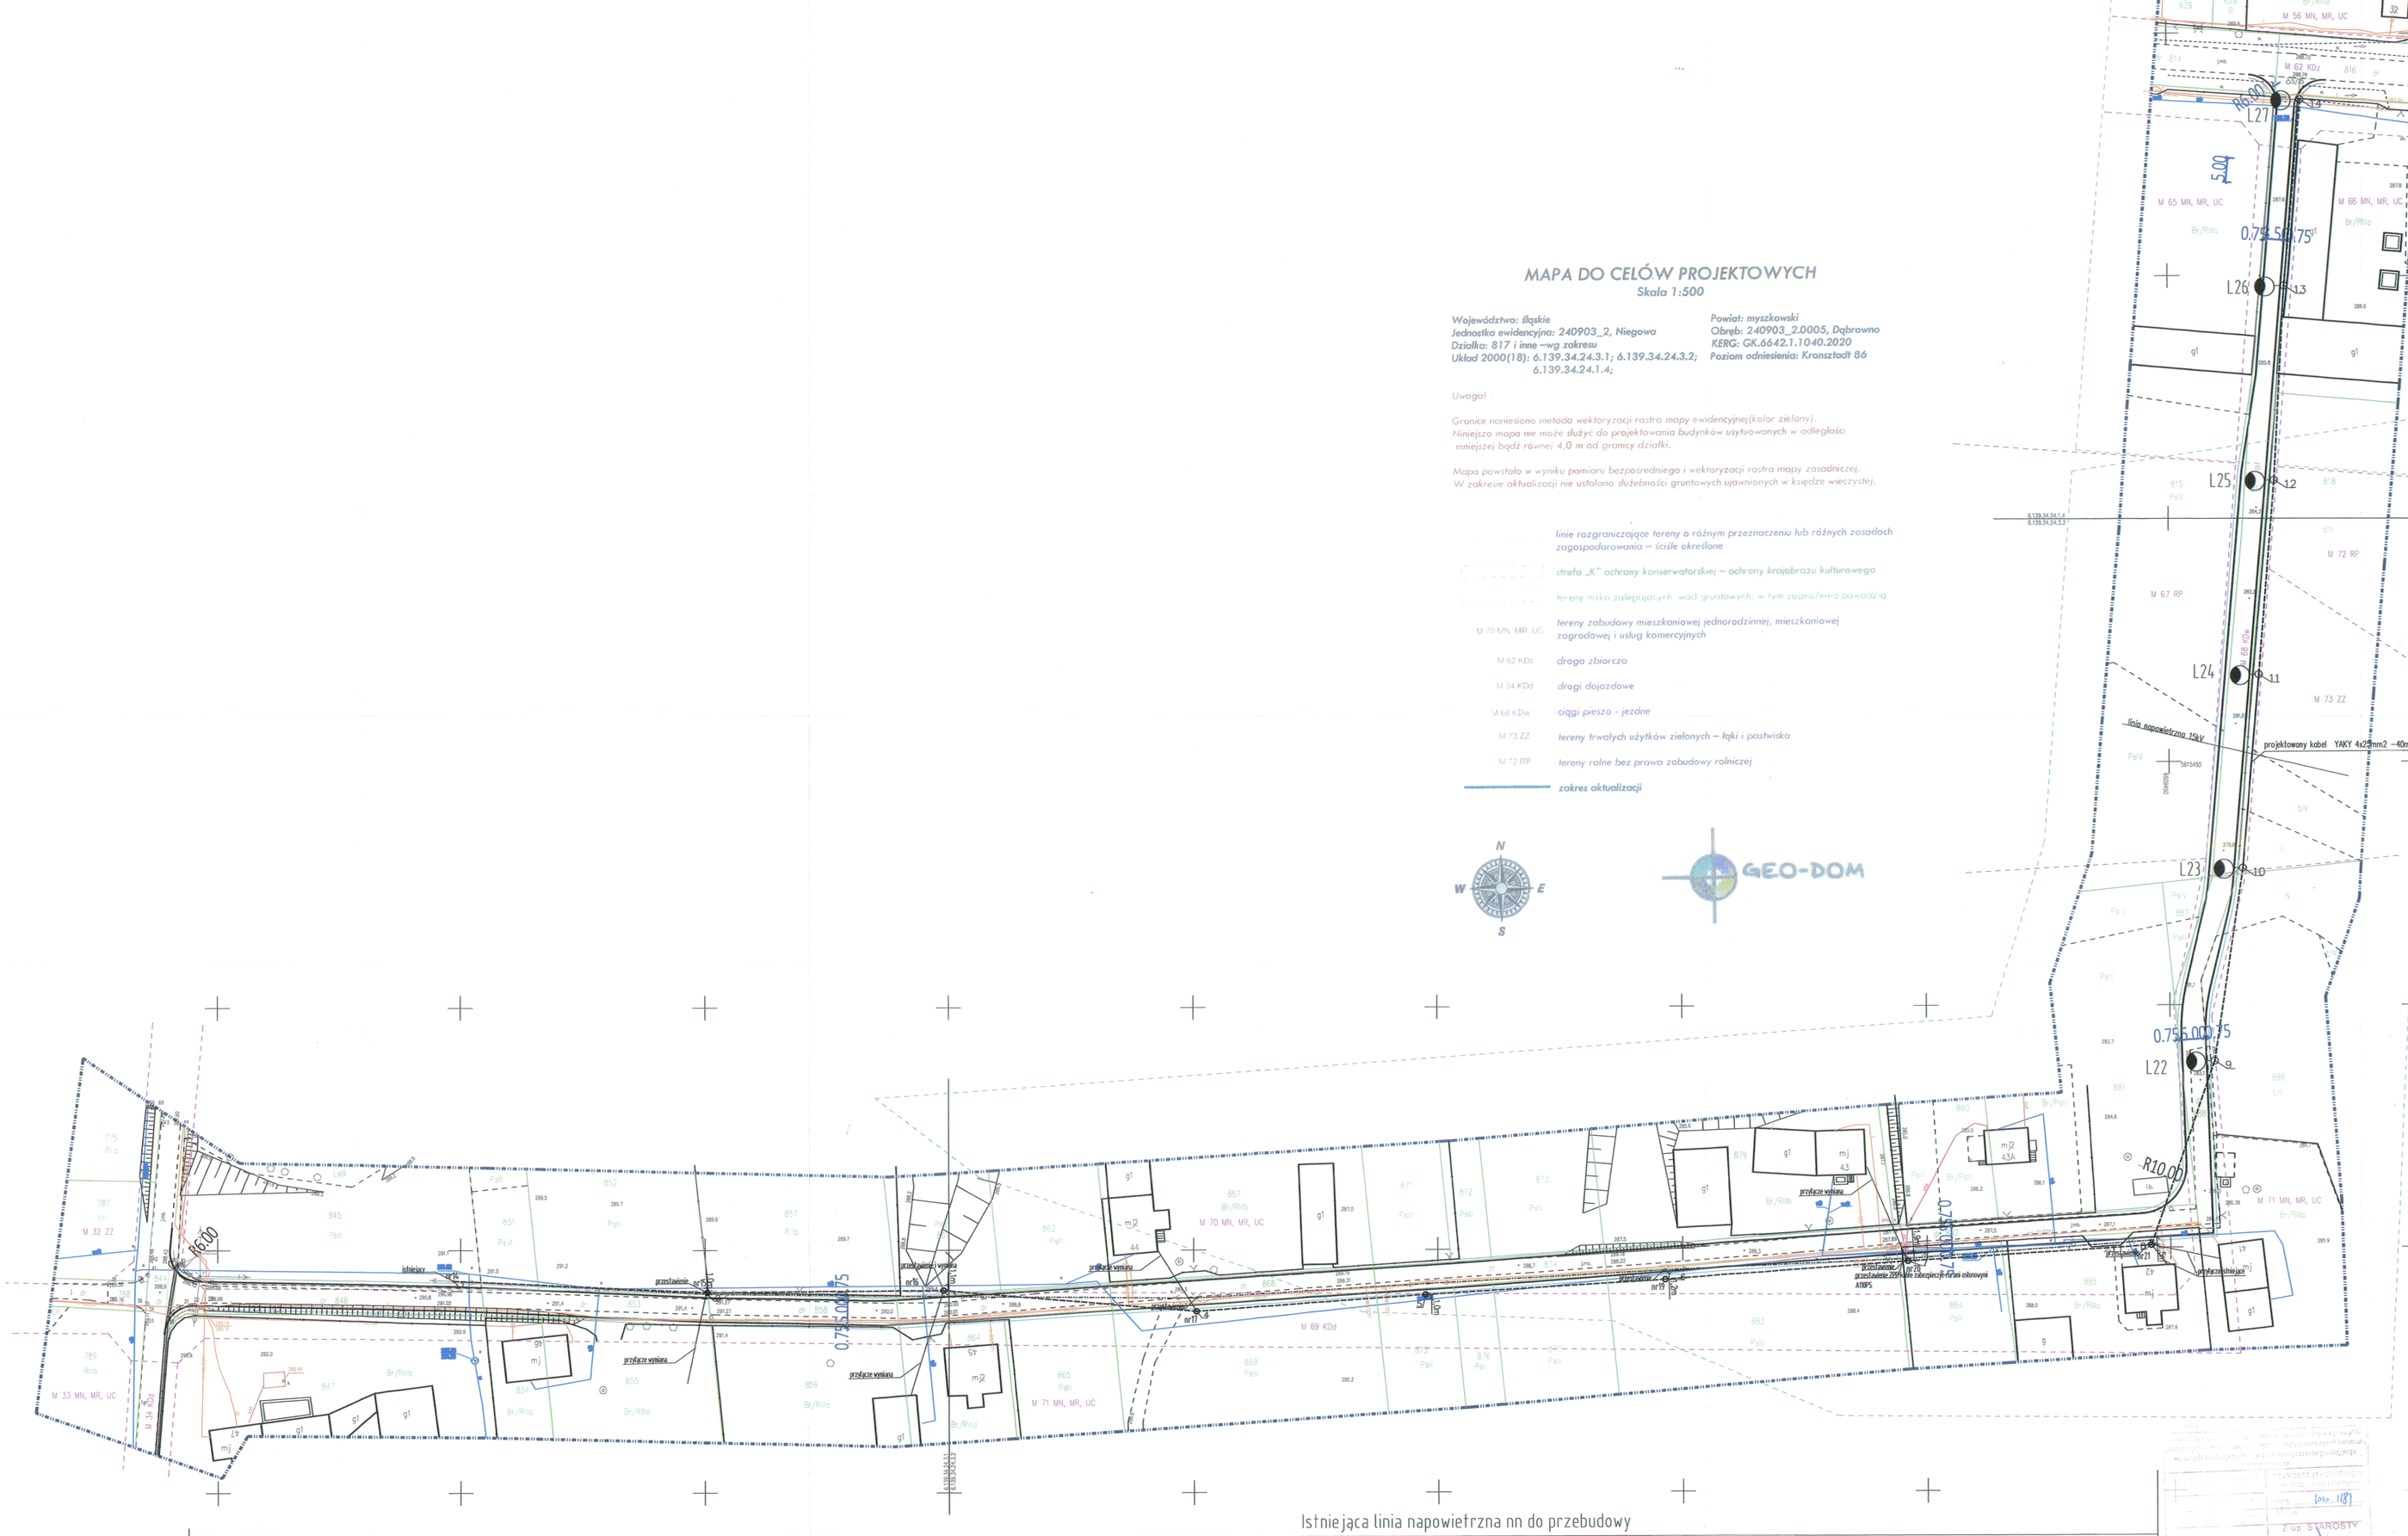

Współrzędne punktów charakterystycznych		
nr	wsp._x	wsp._y
1	5615343.00	6609099.17
2	5615341.28	6609150.44
3	5615341.63	6609199.65
4	5615337.33	6609250.56
5	5615340.70	6609297.45
6	5615343.67	6609346.41
7	5615347.30	6609396.10
8	5615350.43	6609446.09
9	5615388.46	6609459.16
10	5615428.11	6609464.97
11	5615467.92	6609468.40
12	5615507.92	6609471.58
13	5615547.97	6609473.69
14	5615586.34	6609477.07

Legenda

- projektowana lampa ośw. ulicznego
- projektowany przewód AsXSn 2x25mm2
- projektowany kabel YAKY 4x25mm2
- linia do demontażu
- 1–14 punkty charakterystyczne

USŁUGI BUDOWLANE Mirosław CYBUL, 42-421 Włodowice ul. Sobieskiego 12		
Inwestor	Gmina Niegowa, ul. Sobieskiego 1	
Obiekt	Przebudowa drogi gminnej Nr 680054 S w miejscowości Dąbrowno - oświetlenie uliczne	
Tytuł rysunku	PROJEKT ZAGOSPODAROWANIA TERENU	branża : elektryczna
Projektował	inż. J. Mazur nr upr. 142/90	nr rys. 2
		skala 1: 500
		data: VII 2020

→GK.6630.114.2020

STAROSTA MYSZKOWSKI
Zgodnie z art. 28c Ustawy z dnia 17 maja 1989 r. Prawo geodezyjne i kartograficzne (Dz. U. z 2010 r. Nr 193, poz. 1287, z późn. zm.) powiadamiam, że niniejsza dokumentacja była przedmiotem narady koordynacyjnej która odbyła się w siedzibie Starostwa Powiatowego w Myszkowie dnia w dniach 21-28 kwiecień 2020 roku
Znak sprawy GK.6630.114.2020
Przewodniczący narady
mgr inż. Damian Jędrzejewski

* - Zaskarżoną ocenę projektu opiniuję pozytywnie do braku uwag e-mailem z dnia 21.04.2020 roku oraz z pismem z dnia 21.04.2020 roku nr GK.6651.16.2020

Z up. STAROSTY
mgr inż. Damian Jędrzejewski
Główny Specjalista w Wydziale Geodezji i Kartografii

Zgodnie z art. 8
Ustawy z dnia 16 listopada 2006r. o opłacie skarbowej
wyłącza się / ~~zwalnia się~~
z obowiązku zapłaty opłaty skarbowej

Z up. STAROSTY
Jolanta Kowalska
Główny Specjalista ds. Podziałów w Wydziale Geodezji i Kartografii

GEODETA
inż. Michał Piłka
ul. Pilica 1 m. odwyższe 1 pow.
Nr uprawnień 1/0005/POOK/12

ZA ZGODNOŚĆ Z ORYGINAŁEM