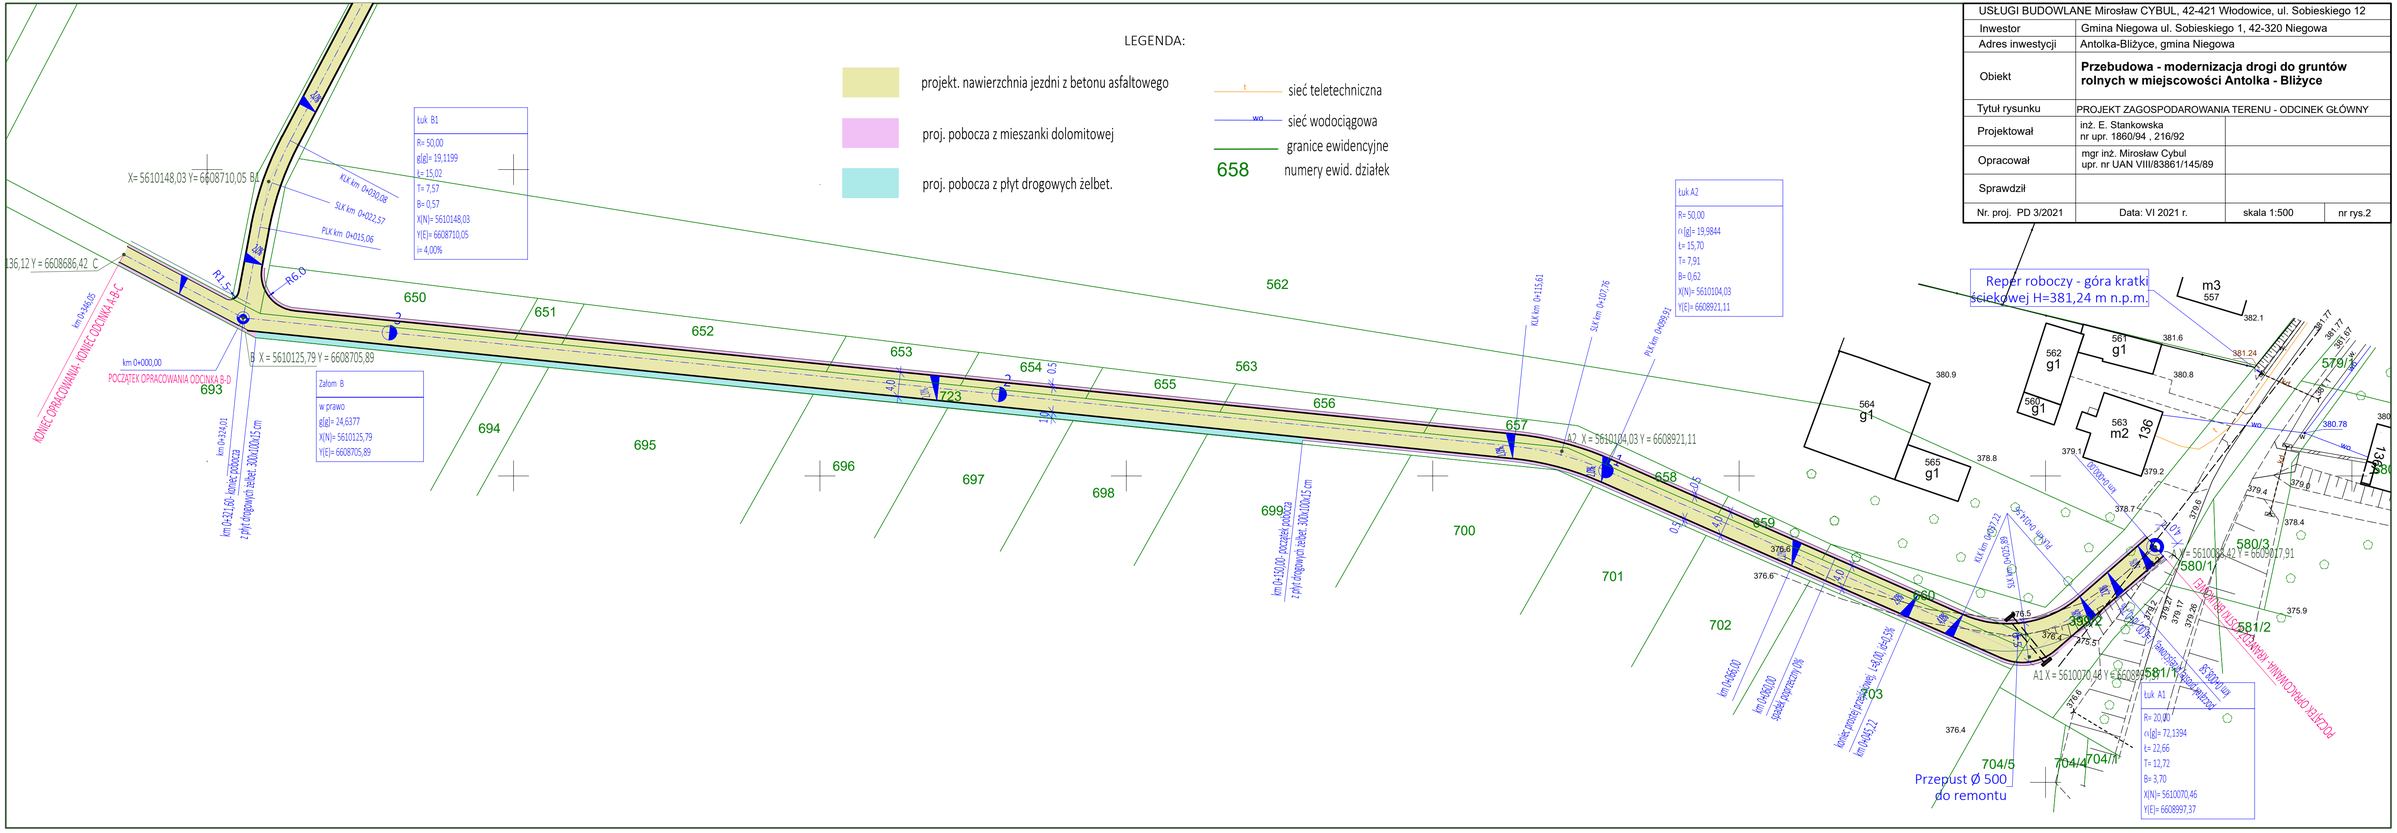
LEGENDA:
projekt. nawierzchnia jezdni z betonu asfaltowego
proj. pobocza z mieszanki dolomitowej
proj. pobocza z płyt drogowych żelbet.
sieć teletechniczna
sieć wodociągowa
granice ewidencyjne
658 numery ewid. działek
USŁUGI BUDOWLANE Mirosław CYBUL, 42-421 Włodowice, ul. Sobieskiego 12
Inwestor: Gmina Niegowa ul. Sobieskiego 1, 42-320 Niegowa
Adres inwestycji: Antolka-Bliżyce, gmina Niegowa
Obiekt: Przebudowa - modernizacja drogi do gruntów rolnych w miejscowości Antolka - Bliżyce
Tytuł rysunku: PROJEKT ZAGOSPODAROWANIA TERENU - ODCINEK GŁÓWNY
Projektował: inż. E. Stankowska nr upr. 1860/94 , 216/92
Opracował: mgr inż. Mirosław Cybul upr. nr UAN VIII/83861/145/89
Sprawdził
Nr. proj. PD 3/2021 | Data: VI 2021 r. | skala 1:500 | nr rys.2
X= 5610148,03 Y= 6608710,05 B1
Łuk B1
R= 50,00
α[g]= 19,1199
t= 15,02
T= 7,57
B= 0,57
X(N)= 5610148,03
Y(E)= 6608710,05
i= 4,00%
KLK km 0+030,08
SLK km 0+022,57
PLK km 0+015,06
R1.5
R6.0
136,12 Y = 6608686,42 C
km 0+346,05
KONIEC OPRACOWANIA= KONIEC ODCINKA A-B-C
km 0+000,00
POCZĄTEK OPRACOWANIA ODCINKA B-D
B X = 5610125,79 Y = 6608705,89
Załom B
w prawo
α[g]= 24,6377
X(N)= 5610125,79
Y(E)= 6608705,89
km 0+231,60 - koniec pobocza z płyt drogowych żelbet. 300x100x15 cm
km 0+324,01
650
651
652
653
654
655
656
657
658
659
660
693
694
695
696
697
698
699
700
701
702
703
723
562
563
km 0+150,00 - początek pobocza z płyt drogowych żelbet. 300x100x15 cm
KLK km 0+115,61
SLK km 0+107,76
PLK km 0+099,91
Łuk A2
R= 50,00
α[g]= 19,9844
t= 15,70
T= 7,91
B= 0,62
X(N)= 5610104,03
Y(E)= 6608921,11
A2 X = 5610104,03 Y = 6608921,11
km 0+065,00
km 0+050,00 - początek pobocza
koniec pobocza z płyt drogowych żelbet. 300x100x15 cm
km 0+045,21
A1 X = 5610070,46 Y = 6608997,37
Łuk A1
R= 20,00
α[g]= 72,1394
t= 22,66
T= 12,72
B= 3,70
X(N)= 5610070,46
Y(E)= 6608997,37
Reper roboczy - góra kratki ściekowej H=381,24 m n.p.m.
m3
557
561
562
563
564
565
g1
m2
136
579/2
580/3
580/1
581/2
581/1
704/5
704/4
704/1
Przepust Ø 500 do remontu
KONIEC OPRACOWANIA
POCZĄTEK OPRACOWANIA
wo
wn
km 0+221,22
km 0+207,38
km 0+193,54
km 0+179,70
km 0+165,86
km 0+152,02
km 0+138,18
km 0+124,34
km 0+110,50
km 0+096,66
km 0+082,82
km 0+068,98
km 0+055,14
km 0+041,30
km 0+027,46
km 0+013,62
km 0+000,00