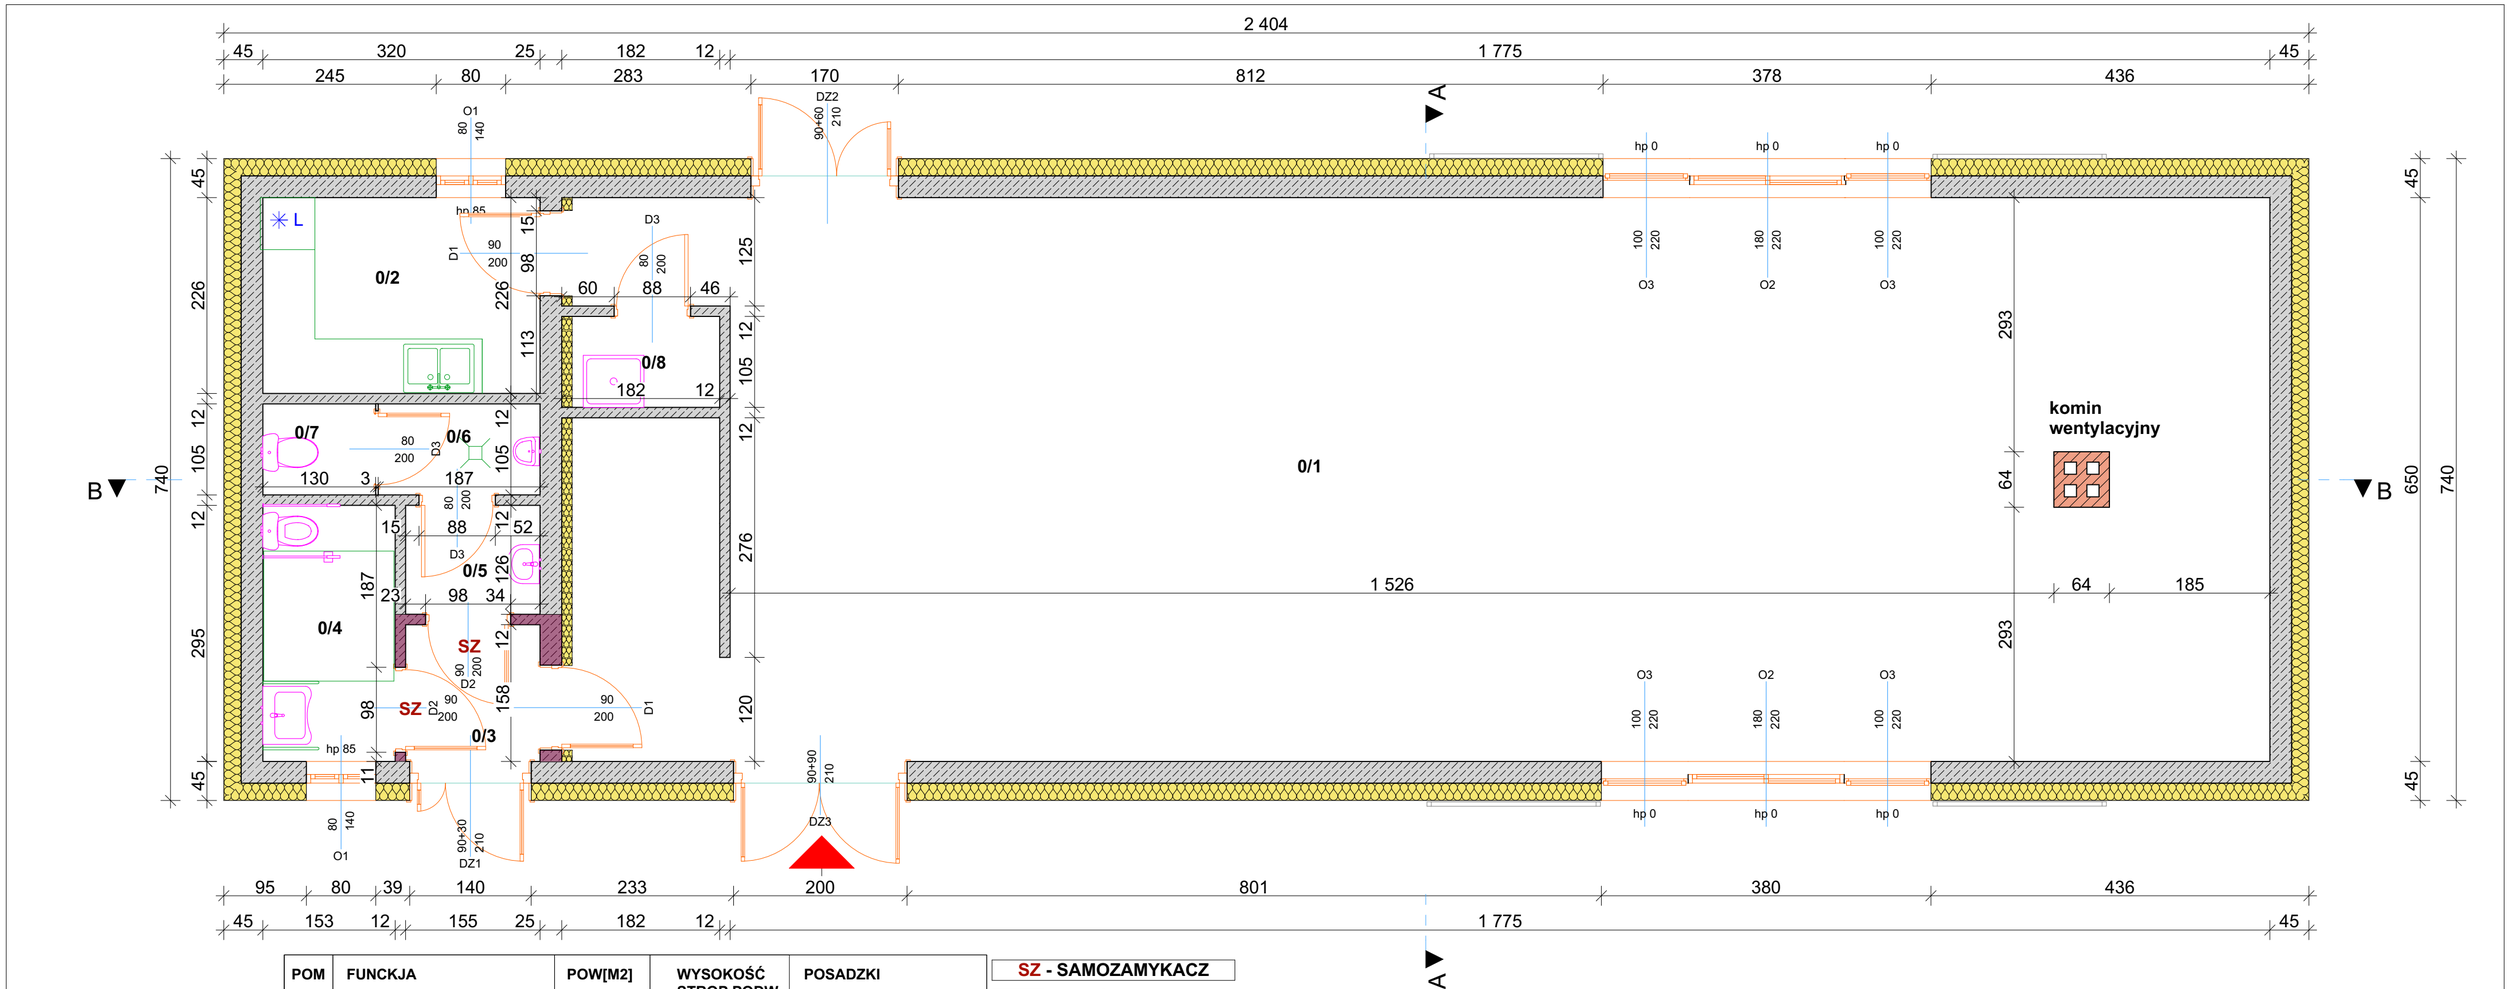

POM	FUNCKJA	POW[M2]	WYSOKOŚĆ STROP PODW.	POSADZKI
0/1	SALA KONF- EDU	127,2	450 CM	PŁYTKI GRESOWE
0/2	ANEKS	7,2	300 CM	PŁYTKI GRESOWE
0/3	KOMUNIKACJA	2,3	300 CM	PŁYTKI GRESOWE
0/4	WC NIEPEŁNOSPRAWNYCH	4,7	300 CM	PŁYTKI GRESOWE
0/5	PRZEDSIONEK MĘSKI	1,8	300 CM	PŁYTKI GRESOWE
0/6	POM. PISUARY	1,9	300 CM	PŁYTKI GRESOWE
0/7	WC	1,4	300 CM	PŁYTKI GRESOWE
0/8	POM. GOSPODARCZE	1,9	450 CM	PŁYTKI GRESOWE
	POW ŁĄCZNIE	147,5		

SZ - SAMOZAMYKACZ

ŚCIANY O ODPORNOŚCI REI30

OCIEPENIE ŚCIANY WEŁNĄ MINERALNĄ

nazwa projektu	Projekt częściowej rozbiórki budynku rybaczówki i budowa budynku administracyjnego z funkcją edukacyjną - budynek nr 1 oraz rozbiórka budynku „stodoły" i budowa budynku administracyjnego z funkcją edukacyjną - budynek 2		
lokalizacja	Żaba - Młyńskie Stawy 1, 46-100 Namysłów		
inwestor	PGL LP Nadleśnictwo Namysłów 46-100 Namysłów ul. Marii Skłodowskiej -Curie 14 A		
branża	Architektura		
temat rysunku	Projekt bud. nr 2 - rzut parteru		
projektant	Janina Stula	nr uprawnień 47/06/SLOKK/II	podpis
projektant sprawdzający	Waldemar Bober	nr uprawnień Rz/A-01/10	podpis
mado1	Firma Projektowa mado1 Janina Stula ul.Ks. Śliwki 16, 44-206 Rybnik tel: 603125249	skala 1:50	nr rysunku A14
www.mado1.pl	mado1@poczta.onet.pl	data Kwiecień 2020	