

Woj.: śląskie
Powiat: Piekary Śl.
Jedn. ewid.: 247101_1 Piekary Śl.
Obręb: 0001 Kozłowa Góra
Arkusz mapy ewid.: 3d2

USŁUGI GEODEZYJNO - KARTOGRAFICZNE
ROMAN PUDLIK
ul. Długosza 66, 41-947 Piekary Śl.
NIP 498 011 59 60 REGON 241523932
tel. 504 058 424
e-mail: romek_pudlik@interia.pl

Obiekt: 106/2017
GK.6640.435.2017

Mapa do celów projektowych
o treści S+U+W+E

Piekary Śl. ul. Pokoju, dz. 2065/9

Skala 1:500

Poziom odniesienia współrzędnych płaskich - układ "2000"
sekcja 6.133.29.18.1.1, 2

Poziom odniesienia wysokości - Kronsztadt-86

Sporządzono dnia 13.10.2017 r.

Legenda:

- zakres opracowania
- sieć ciepownicza
- sieć energetyczna
- sieć wodociągowa
- sieć telekomunikacyjna
- sieć gazowa
- sieć kanalizacyjna
- numer działki ewidencyjnej
- granica działki ewidencyjnej
- arkusz mapy ewidencyjnej
- punkt osnowy geodezyjnej podlegający prawnej ochronie
- przeznaczenie terenu w planie miejscowym
- linia rozgraniczająca tereny o różnym przeznaczeniu w planie miejscowym

GEODETA
mgr inż. ROMAN PUDLIK
uprawnienia zawodowe
w dziedzinie geodezji i kartografii
Nr 19860-Główny Geodeta Kraju

1359/325 - numer działki ewidencyjnej

Arkusz nr 2-4

5837 - punkt osnowy geodezyjnej podlegający prawnej ochronie

D18U - przeznaczenie terenu w planie miejscowym

- linia rozgraniczająca tereny o różnym przeznaczeniu w planie miejscowym

Mapę wykonano w całości w oparciu o dane
uzyskane z bazy mapy wektorowej (treść S, U, W, E).
Dodatkowe wysokości i nowe elementy treści S wniesiono na podstawie pomiaru terenowego.

Granice działek wniesiono na podstawie
współrzędnych uzyskanych z bazy mapy wektorowej
- do celów prawnych wymagają ustalenia w terenie.

Z przedmiotową nieruchomością nie są związane żadne służebności gruntowe
Nie badano służebności gruntowych pozostałych
nieruchomości znajdujących się w zakresie opracowania.

Użytków gruntowych nie aktualizowano (za wyjątkiem działki 1339/9).

Mapa może służyć do projektowania obiektów kubaturowych
sytuowanych w odległości <4m od południowej i zachodniej granicy dz. 2065/9
a także od granicy północnej na odcinku z działkami 2107/9, 2108/9.

GK. 6640.435.2017

POŚWIADCZA SIĘ, ŻE NINIEJSZY DOKUMENT ZOSTAŁ
OPRACOWANY W WYNIKU PRAC GEODEZYJNYCH
I KARTOGRAFICZNYCH, KTÓRYCH REZULTATY ZAWIERA
OPERAT TECHNICZNY WPISANY DO EVIDENCJI
MATERIALÓW KARTOGRAFICZNYCH

Organ prowadzący
projektowy zasób
geodezyjny i kartograficzny

PREZYDENT MIASTA
PIEKARY ŚLĄSKIE

Identyfikator ewidencyjny
materiału zasobu - operatu
technicznego

P. 2471 2017. 53F


Data wpisania operatu
technicznego do ewidencji
materiałów zasobu

2017 - 10 - 24

Imię, nazwisko
i podpis osoby
reprezentującej organ

Z upoważnienia Prezydenta Miasta
GEODETA KRAJU (PI) KRAJOWY GEODETA

Martyna Danecka

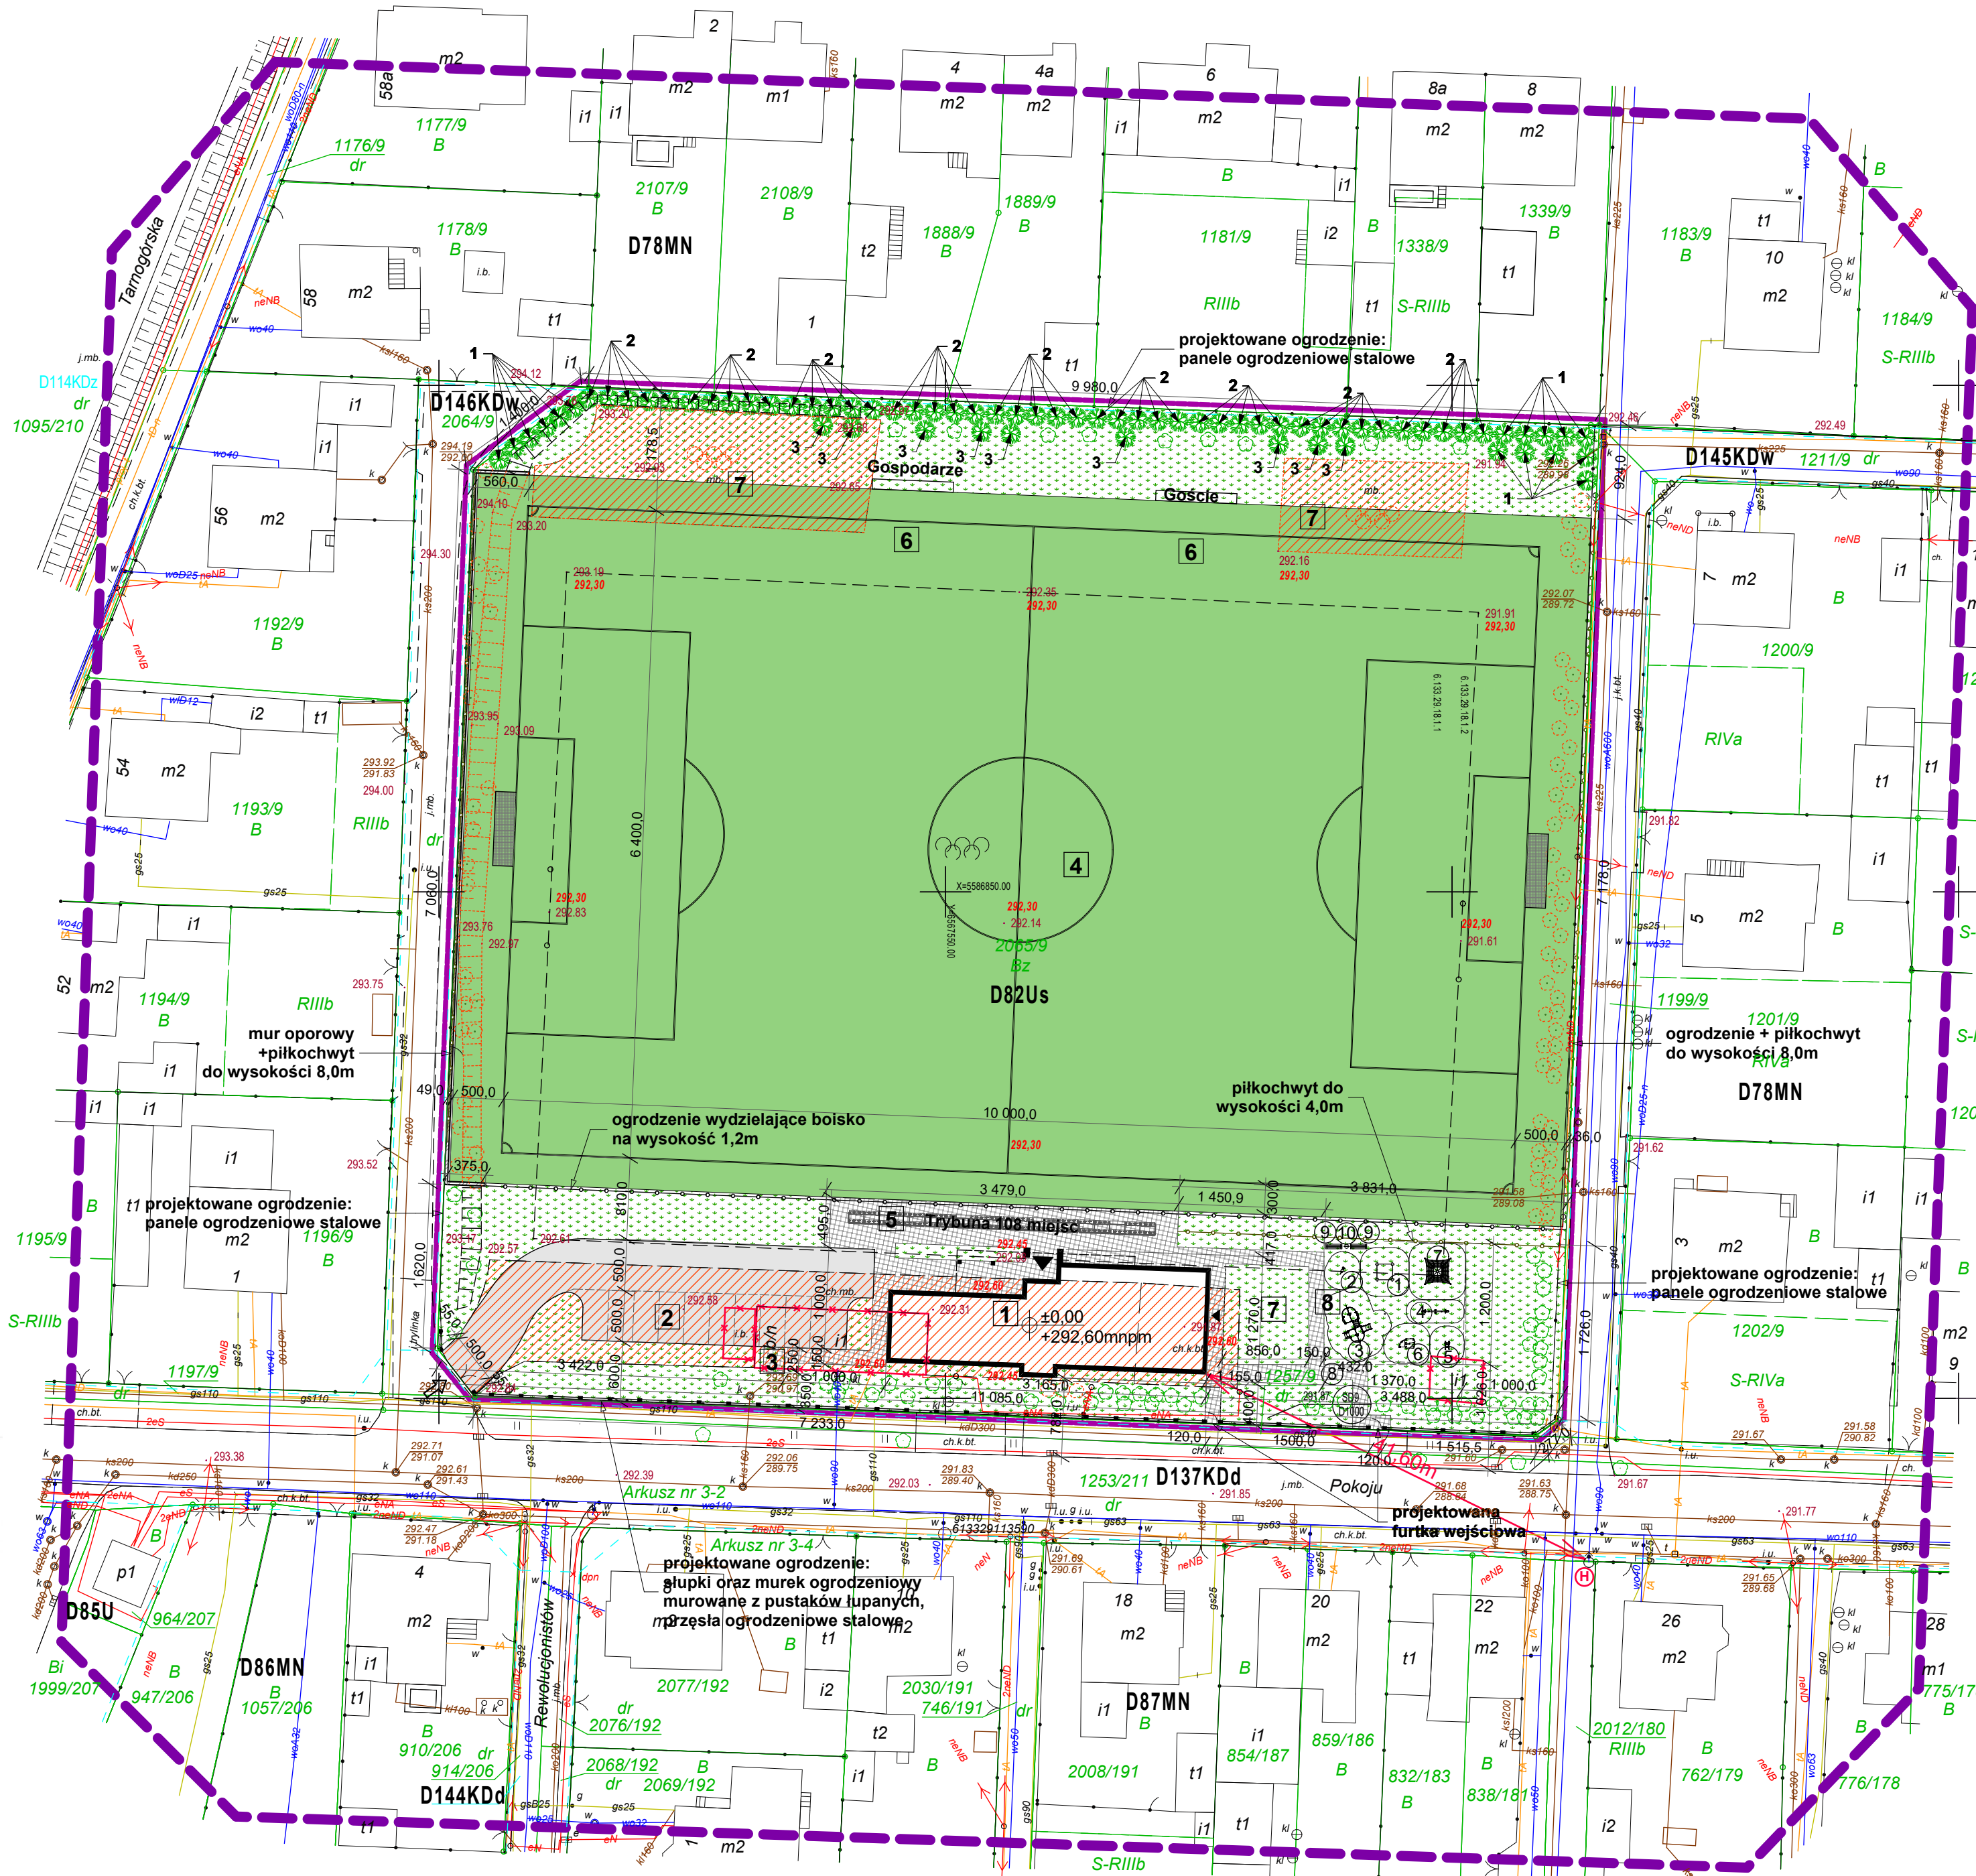

MODERNIZACJA OBIEKTU SPORTOWEGO przy ul. POKOJU W PIEKARACH ŚLĄSKICH - DZIELNICA KOZŁOWA GÓRA

PROJEKT ZAGOSPODAROWANIA TERENU
SKALA 1:500

LEGENDA - ARCHITEKTURA:

- 1 - PROJEKTOWANY BUDYNEK KLUBOWY
- 2 - PROJEKTOWANE MIEJSCA POSTOJOWE
NA SAMOCHODY OSOBOWE
- 3 - PROJ. UTWARDZONY PLACYK NA POJEMNIKI NA
ODPADKI STAŁE
- 4 - PROJEKTOWANE BOISKO WIELOFUNKCYJNE
(nawierzchnia z trawy naturalnej)
- 5 - PROJEKTOWANA TRYBUNA DLA KIBICÓW
- 6 - PROJEKTOWANE KABINY DLA ZAWODNIKÓW
- 7 - PROJ. SIŁOWNIA ZEWNĘTRZNA
(nawierzchnia z trawy naturalnej)
- 8 - PROJ. PLAC ZABAW DLA DZIECI
(nawierzchnia z trawy naturalnej)
- ▲ - PROJEKTOWANE WEJŚCIE GŁÓWNE DO BUDYNKU
- - ISTNIEJĄCE BUDYNKI PRZEZNACZONE DO USUNIĘCIA
- ↑ - ISTNIEJĄCY WJAZD NA TEREN DZIAŁKI
- - DRZEWIA PRZEZNACZONE DO WYCINKI
- - PROJEKTOWANE NASADZENIA
- ▨ - ISTN. NAWIERZCHNIA UTWARDZONA PRZEZNACZONA
DO ROZBIÓRKI (nawierzchnia asfaltowa)
- ▨ - PROJEKTOWANE UTWARDZONE DOJAZDY
(powierzchnia utwardzona kostką brukową gr. 8,0cm)
- ▨ - PROJEKTOWANE UTWARDZONE DOJŚCIA
(powierzchnia utwardzona kostką brukową gr. 6,0cm)
- ▨ - TEREN BIOLOGICZNIE CZYNNY
- - PROJEKTOWANE OGRODZENIE
- Ⓜ - ISTNIEJĄCY HYDRANT ZEWNĘTRZNY, PODZIEMNY
- - STREFA ODDZIAŁYWANIA OBIEKTU
- OBSZAR OPRACOWANIA

BILANS TERENU DLA DZIAŁKI NR: 2065/9

POWIERZCHNIA TERENU	11 020,00 m ² - 100%
POWIERZCHNIA ZABUDOWY:	285,65 m ² - (2,6%)
POWIERZCHNIA UTWARDZONA:	707,37 m ² - (6,4%)
POWIERZCHNIA BIOLOGICZNIE CZYNNNA:	10 026,98 m ² - (91,0%)

LEGENDA - PLAC ZABAW

1. PIASKOWNICA
2. BUJAK KONIK
3. ZESTAW ZABAWOWY
4. HUSTAWKA WĄGOWA
5. BUJAK OWIECZKA
6. ZESTAW ZABAWOWY DOMEK
7. LINARIUM PIRAMIDA
8. REGULAMI PLACU ZABAW
9. ŁAWECZKA
10. KOSZ NA ŚMIECI

ZESTAWIENIE NOWYCH NASADZEŃ			
UWAGA: Wszystkie nowe sadzonki zakupować w pojemnikach.			
SYMBOL	NAZWA	IŁOŚĆ (szt.)	UWAGI:
1	Sosna pospolita (Pinus sylvestris)	16 szt.	wysokość sadzonki min. 1m
2	Chojna kanadyjska (Tsuga canadensis)	45 szt.	wysokość sadzonki min. 1,5m
3	Brzoza brodawkowata (Gracilis)	9 szt.	obwód pnia na wysokości 1m: 12-14cm
RAZEM - NOWE NASADZENIA:		70 szt.	

	Funkcja	Imię i nazwisko	Nr uprawnień	Podpis
	Projekt architektury	mgr inż. arch. Elżbieta Kozak	BL-POKX/40/2005	
	Projekt konstrukcji	mgr inż. Szymon Kita	SLK14918/PBK/16	
	Lokalizacja:	Piekary Śląskie - Kozłowa Góra, ul. Pokoju, dz. nr. 2065/9		
Nazwa projektu/Objekt:				
MODERNIZACJA OBIEKTU SPORTOWEGO				
Inwestor:				
Prezydent Miasta Piekary Śląskie ul. Byłomska 42-940 Piekary Śląskie				
Nazwa rysunku:				
PROJEKT ZAGOSPODAROWANIA TERENU				
Faza projektu:			Nr rysunku:	Nr egz.:
Projekt wykonawczy			1:500	A-01w
Data:	styczeń 2018 r.			
Korzystanie z rozwiązań technicznych zawartych w niniejszym projekcie, w zakresie przekazywania ustaleń umowy na opracowanie dokumentacji, wymaga pisemnego zezwolenia PRIMECH Szymon Kita				