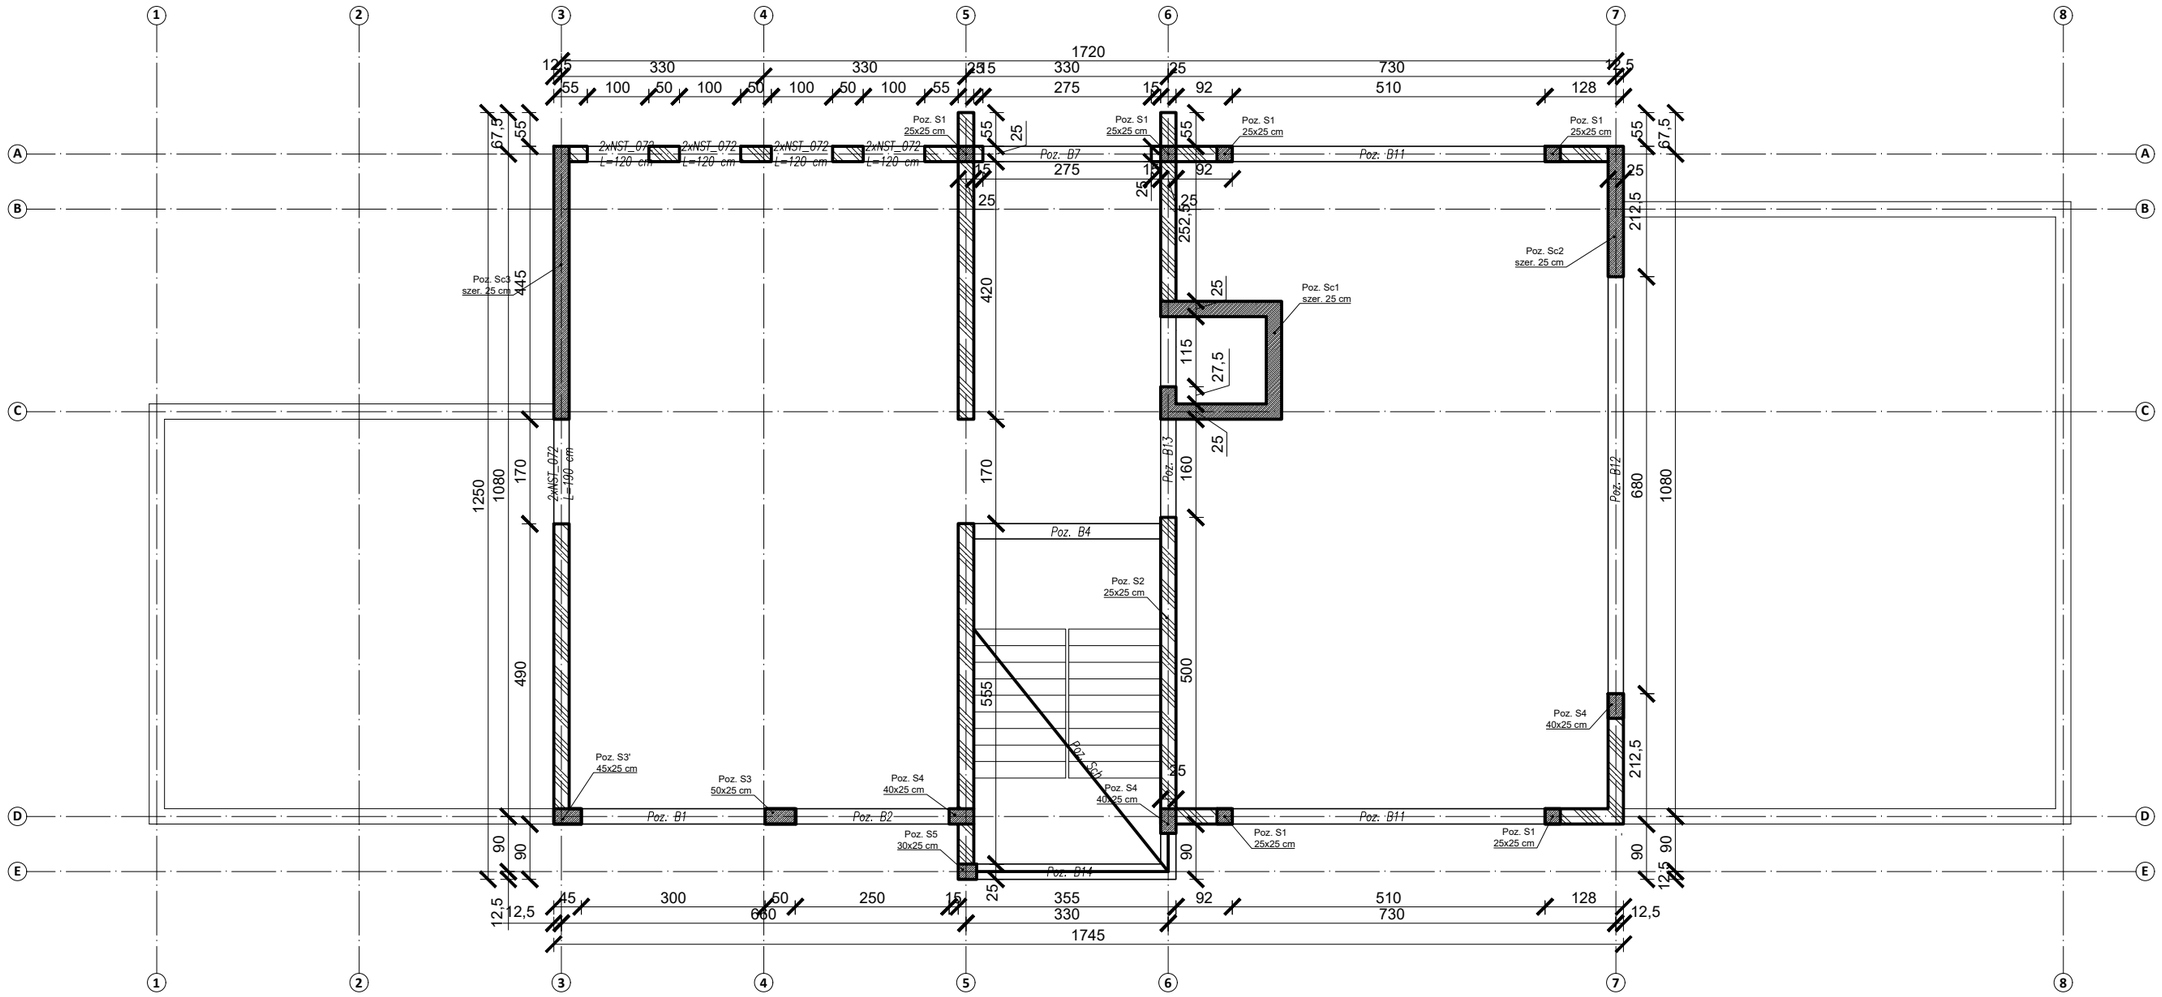

Funkcja	Imię i nazwisko	Nr uprawnień	Podpis
Projektował konstr:	mgr inż. Szymon Kita	SLK/4918/PBKb/16	
Lokalizacja:	Piekary Śląskie - Kozłowa Góra, ul.Pokoju , dz. nr. 2065/9		

PRIMTECH Szymon Kita
tel: 506-340-000
www.primtech.pl

Nazwa projektu/Obiekt:

Rozbudowa boiska, budowa budynku klubowego wraz z niezbędną infrastrukturą oraz rozbiórki istniejących obiektów w ramach zadania pn. „Modernizacja obiektu sportowego przy ul. Pokoju"

Inwestor:

Prezydent Miasta Piekary Śląskie
ul. Bytomska
42-940 PIEKARY ŚLĄSKIE

Nazwa rysunku:

RZUT PIĘTRA

Faza projektu: Projekt wykonawczy		Nr rysunku: K-04	Nr egz.:
Data: listopad 2017r.	Skala: 1:100		

Korzystanie z rozwiązań technicznych zawartych w niniejszym projekcie, w zakresie przekraczającym ustalenia umowy na opracowanie dokumentacji, wymaga pisemnego zezwolenia: PRIMTECH Szymon Kita