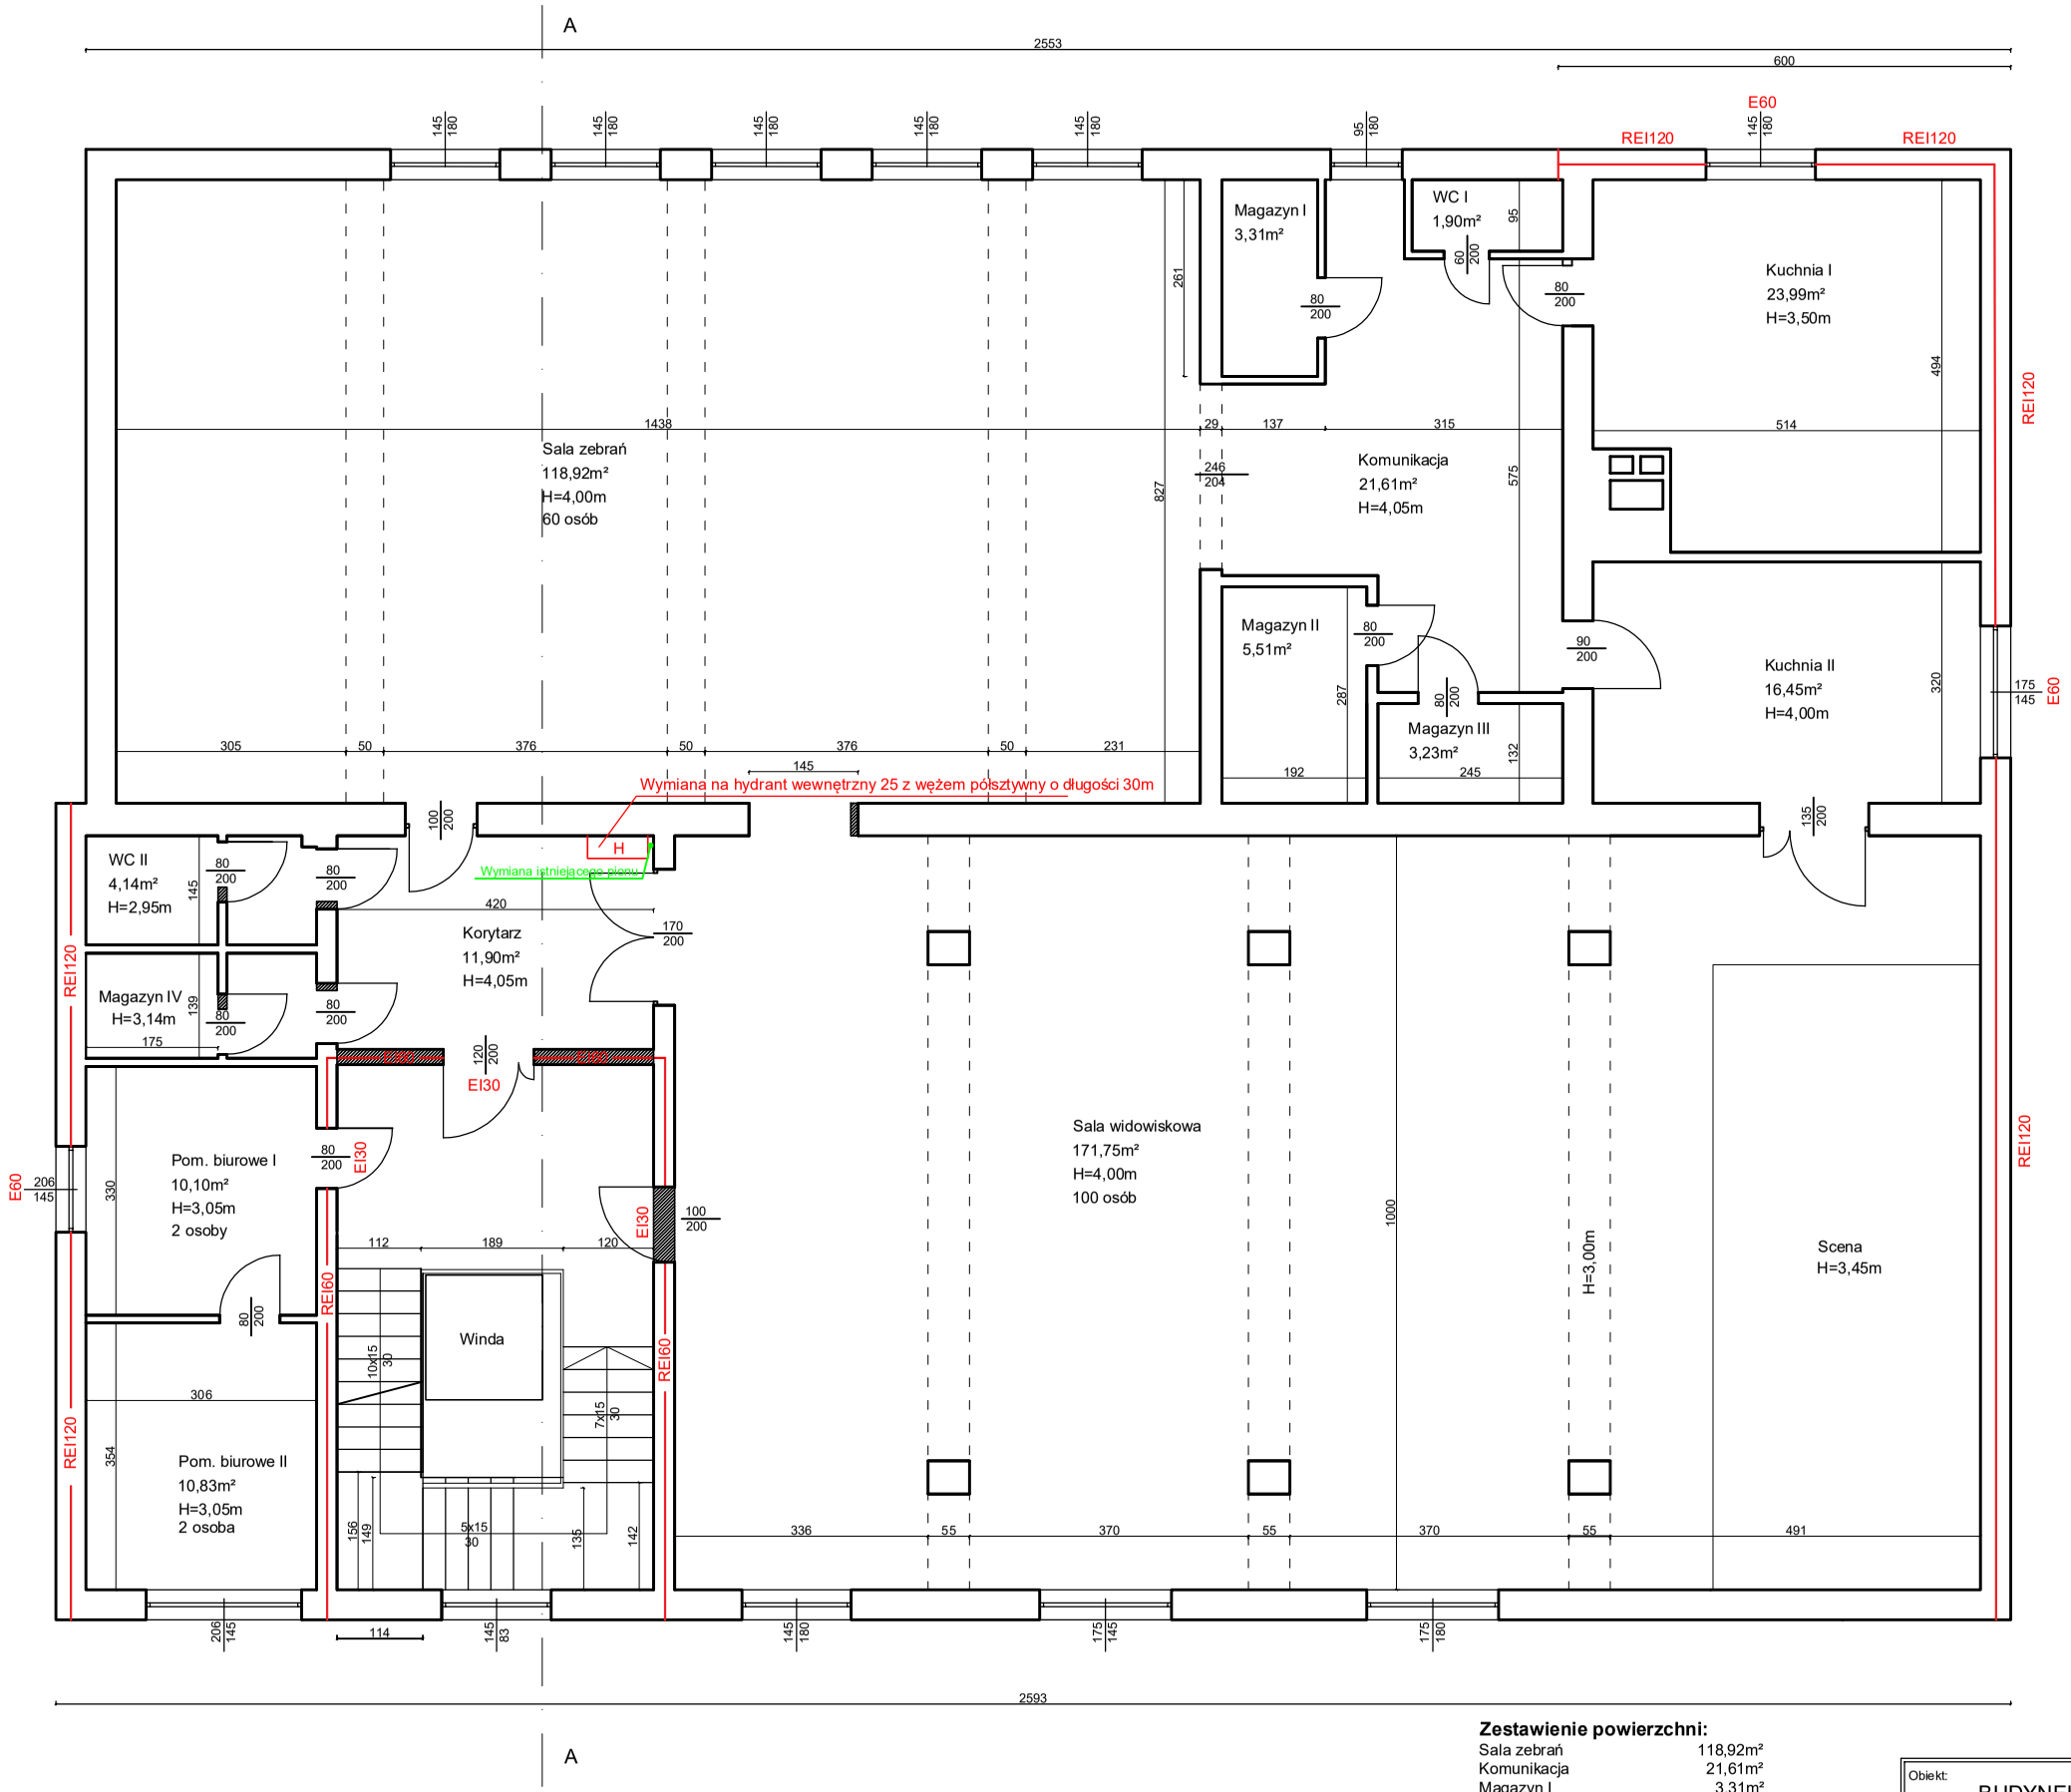


H Hydrant wewnętrzny 25 z wężem półsztywny o długości 30m

Zestawienie powierzchni:

Sala zebrań	118,92m²
Komunikacja	21,61m²
Magazyn I	3,31m²
Magazyn II	5,51m²
Magazyn III	3,23m²
WC	1,90m²
Kuchnia I	23,99m²
Kuchnia II	16,45m²
Sala widowiskowa	171,75m²
WC II	4,14m²
Magazyn IV	4,03m²
Pomieszczenie biurowe	10,10m²
Pomieszczenie biurowe II	10,83m²
Klatka schodowa	29,25m²
Korytarz	11,90m²
RAZEM:	436,92m²
Powierzchnia wewnętrzna	466,45m²

Obiekt:
BUDYNEK GMINNEGO OŚRODKA KULTURY W NIEGOWIE
ul. Wojska Polskiego 2, 42-320 Niegowa dz. nr 535/2 ob. Niegowa

Temat: **Wymiana konstrukcji dachu wraz z dostosowaniem budynku do warunków p.poż. zgodnie z postanowieniem Śląskiego Komendanta Wojewódzkiej Państwowej Straży Pożarnej**

Opracowali:

Nazwa rysunku: **Rzut piętra instalacja hydrantowa**

Skala: 1:100

Nr. rysunku: 12