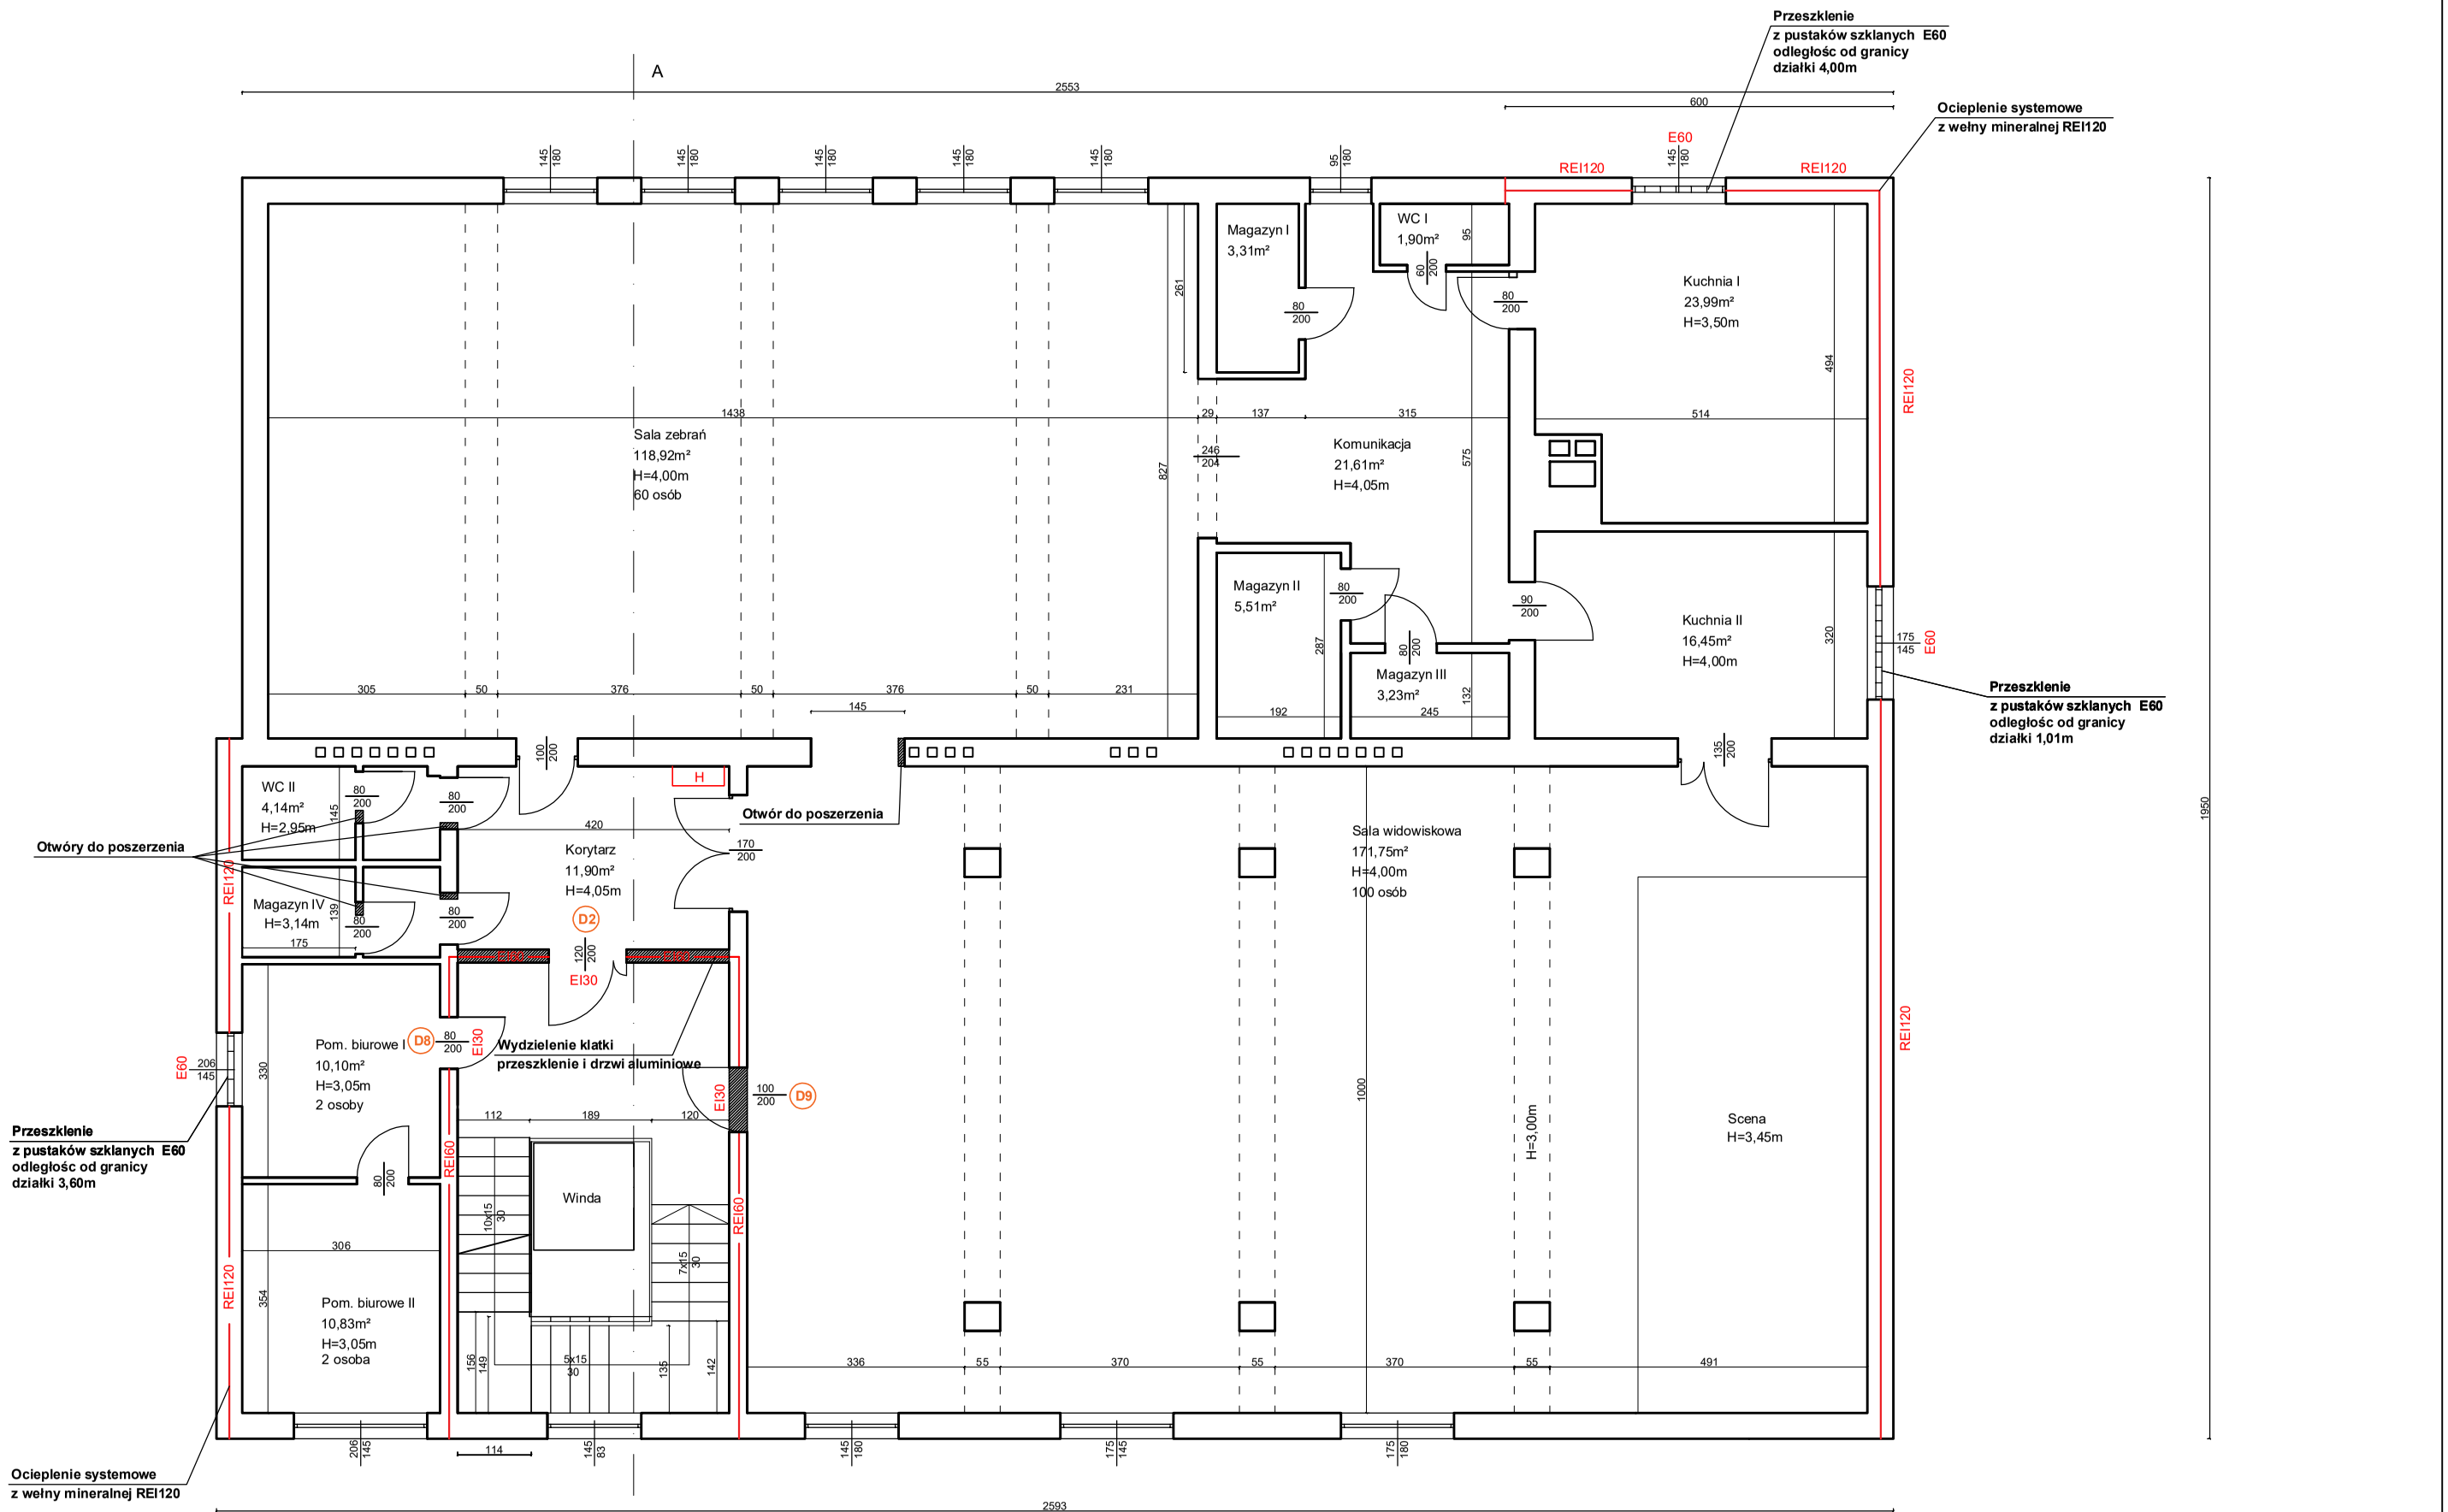

D2 Ściana przeszklona z aluminium EI60 oraz drzwi aluminiowe 120/200 EI30 (skrzydło 90+30)

D8 Wymina drzwi na 80/200 E60

D9 Wykucie otworu wraz z montażem drzwi 100/200 EI30

H Hydrant wewnętrzny 25 z wężem półsztywny o długości 30m

Zestawienie powierzchni:

Sala zebrań	118,92m²
Komunikacja	21,61m²
Magazyn I	3,31m²
Magazyn II	5,51m²
Magazyn III	3,23m²
WC	1,90m²
Kuchnia I	23,99m²
Kuchnia II	16,45m²
Sala widowiskowa	171,75m²
WC II	4,14m²
Magazyn IV	4,03m²
Pomieszczenie biurowe	10,10m²
Pomieszczenie biurowe II	10,83m²
Klatka schodowa	29,25m²
Korytarz	11,90m²
RAZEM:	436,92m²
Powierzchnia wewnętrzna	466,45m²

Obiekt:
BUDYNEK GMINNEGO OŚRODKA KULTURY W NIEGOWIE
ul. Wojska Polskiego 2, 42-320 Niegowa

Temat:
Wymiana konstrukcji dachu wraz z dostosowaniem budynku do warunków p.poż. zgodnie z postanowieniem Śląskiego Komendanta Wojewódzkiej Państwowej Straży Pożarnej

Opracował:

Nazwa rysunku:
Rzut piętra

Skala:
1:100

Nr. rysunku:
3