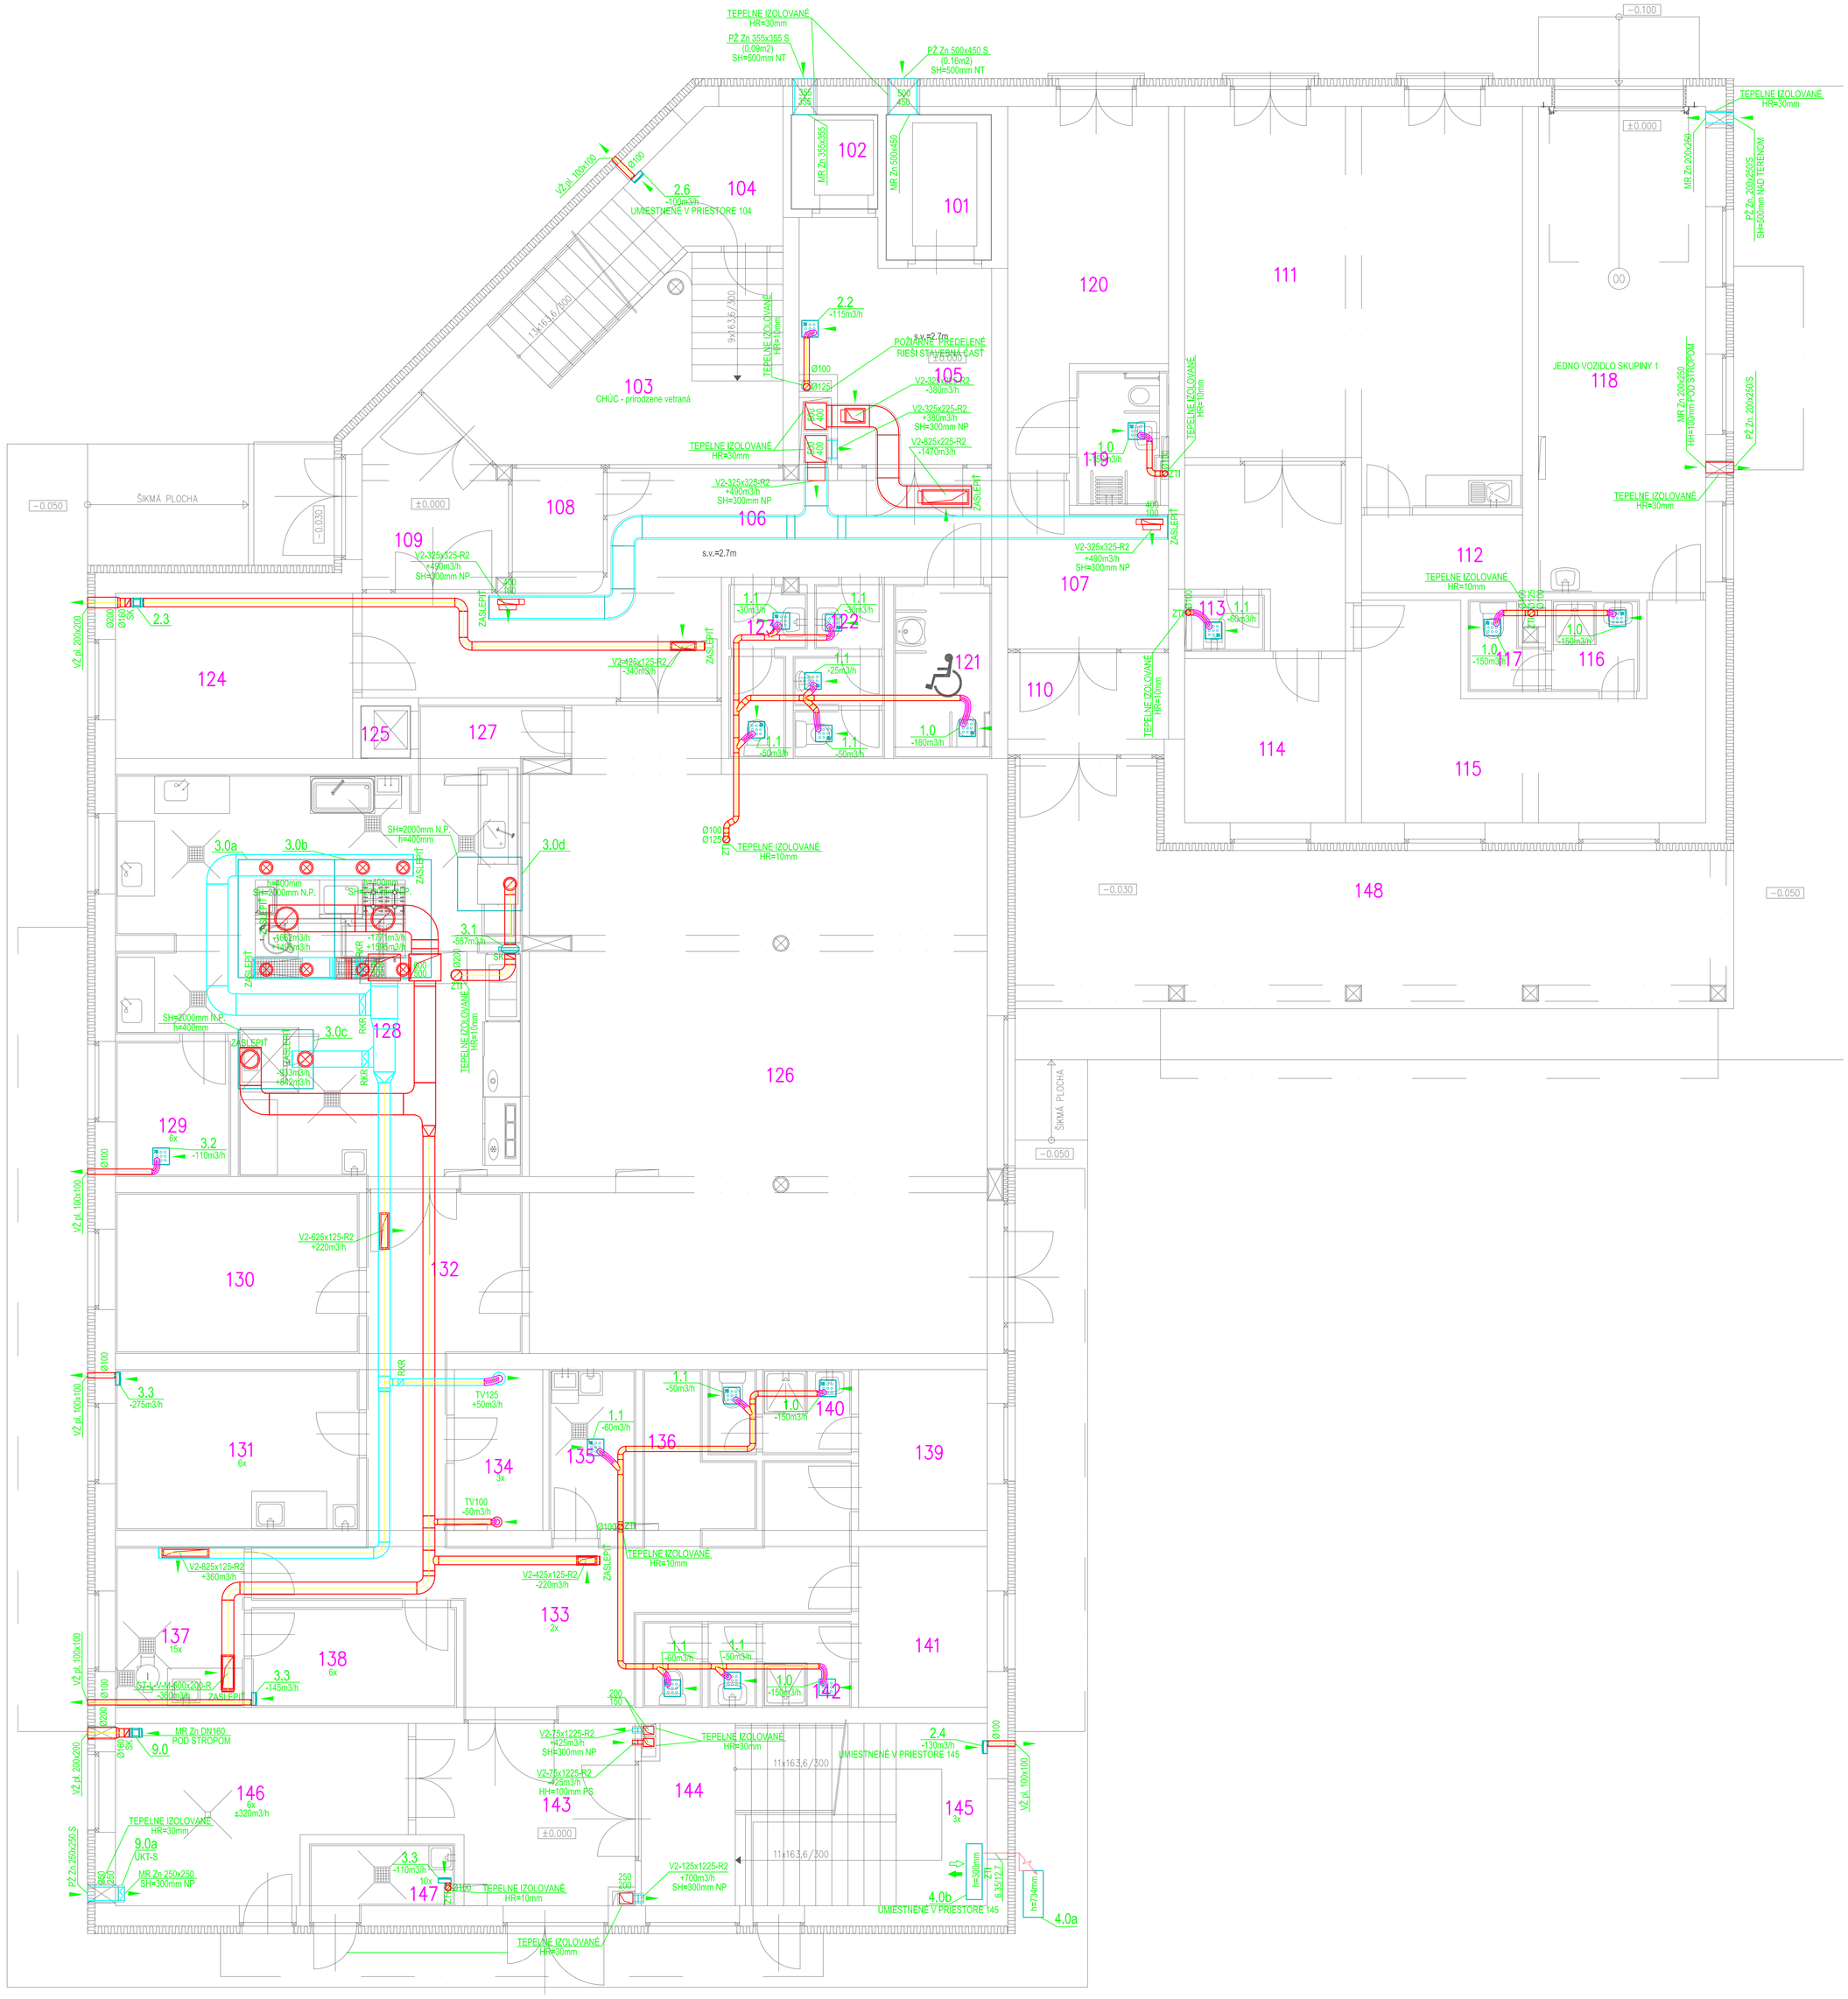

LEGENDA STAVBA:

ČÍSLO	NÁZOV	PLOCHA [m2]
101	VÝŤAH LOŽKOVÝ	5,36
102	VÝŤAH	2,87
103	VÝŤAH	30,14
104	SKLAD	10,78
105	PREDSIEŇ	13,33
106	CHODBA	29,26
107	CHODBA	17,22
108	RECEPCIA	3,45
109	ZÁDVERIE	8,01
110	ZÁDVERIE	5,68
111	DENNÁ MIESTNOSŤ	44,05
112	PRÍRUČNÝ SKLAD	4,35
113	UPRATOVAČKA	1,54
114	KANCELÁRIA	9,18
115	ÚDRŽBA	20,26
116	HYGIENA	2,78
117	WC	2
118	GARÁŽ	28,3
119	KÚPEĽŇA	3,8
120	IZBA	16,75
121	WC IMOBILNÝ	5,53
122	WC MUŽI	4,65
123	WC ŽENY	3,69
124	KANCELÁRIA	13,63
125	STOLOVÝ VÝŤAH	0,91
126	JEDÁLEŇ	95,11
127	CHODBA	3,27
128	KUCHYŇA	50,22
129	PRÍRUČNÝ SKLAD	5,42
130	SUCHÝ SKLAD POTRAVÍN	13,62
131	CHLADENÝ/MRAZENÝ SKLAD	13,62
132	CHODBA	14,1
133	PRÍJEM TOVARU	21,27
134	KANCELÁRIA	4,95
135	SKLAD ČIST. PROSTRIEDKOV	4,84
136	SKLAD OBALOV	4,62
137	PRÍPRAVA ZELENINY	7,2
138	SKLAD ZELENINY	7,11
139	ŠATŇA MUŽI	7,2
140	HYGIENA MUŽI	4,04
141	ŠATŇA ŽENY	7,2
142	HYGIENA ŽENY	5,84
143	PREDSIEŇ	12,54
144	SCHODY	21,7
145	MIESTNOSŤ PBS	14,03
146	VÝMENNÍKOVÁ STANICA	15,89
147	SKLAD ODPADKOV	3,11
148	TERASA	44,07

LEGENDA VZT:

- (-), O: ODVOD ODPADOVÉHO VZDUCHU
- (+), P: PRIVOD ČERSTVÉHO VZDUCHU

IB8	- ROTAČNÁ VENTILAČNÁ TURBÍNA
MR Zn	- MRIEŽKA ZINKOVANÁ
V2-R	- VÝUSTKA DVOJRADOVÁ S REGULÁCIOU
GT-L	- ODLUČOVAČ TUKU
TH	- TLMIČ HLUKU
VŽ pl.	- GRAVITAČNÁ VÝFUKOVÁ ŽALÚZIA PLASTOVÁ
RKR	- REGULAČNÁ KLAPKA RUČNÁ
...x	- VÝMENA VZDUCHU V PRIESTORE
SK	- SPÄTNÁ KLAPKA
TVL	- TLMIACA VLOŽKA
ÚKT-S	- UZATVÁRACIA KLAPKA TESNÁ S PRÍPRAVOU PRE SERVOPOHON (SERVOPOHON JE V DODÁVKE ELI)
PS	- POD STROPOM
PP	- POD PODHĽADOM
NP	- NAD PODLAHOU
NT	- NAD TERÉNOM
HH	- HORNÁ HRANA
SH	- SPODNÁ HRANA
VŽ pl.	- VÝFUKOVÁ GRAVITAČNÁ ŽALÚZIA PLASTOVÁ
Cu	- MEDENÉ IZOLOVANÉ POTRUBIE + KOMUNIKAČNÝ KÁBEL
	- IZOLÁCIA (URČUJE VÝKRESOVÁ DOKUMENTÁCIA)

POZNÁMKY VZT:

- VŠETKY ROZMERY VYPLYVAJÚCE Z PD PRED VÝROBOU A ZAPOČATÍM PRÁC PREMERAŤ NA STAVBE ROZDIELY ZISTENÉ NA STAVBE OPROTI PD JE NUTNÉ V TECHNICKOM RIEŠENÍ ODSÚHLASIŤ S PROJEKTANTOM A AUTOROM, EŠTE PRED SAMOTNOU REALIZÁCIOU
- VŠETKY STAVEBNÉ ÚPRAVY A ZÁSAHY DO NOSNÝCH KONŠTRUKCIÍ ZREALIZOVAŤ IBA PO ODSÚHLASENÍ PROJEKTANTOM STATIKY
- VZT POTRUBIE SLÚŽIACE PRE PREVÁDZKOVÉ VETRANIE KOTVIŤ KAŽDÉ 2 m
- VZT POTRUBIE SLÚŽIACE PRE POŽIARNE VETRANIE KOTVIŤ PODĽA PRÍSLUŠNÝCH PREDPISOV A JE NUTNÉ POUŽIŤ AJ PRÍSLUŠNÚ POŽIARNE ODOLNÚ KOTVIACU TECHNIKU
- VZDUCHOTECHNICKÉ SYSTÉMY PO MONTÁŽI VYREGULOVAŤ
- PRESNÚ POLOHU ODSÁVACÍCH PRVKOV ZOSÚLADIŤ S ARCHITEKTOM A S UMELÝM OSVETLENÍM
- VŠETKY INŠTALÁCIE VZT PREVIESŤ PODĽA PLATNÝCH STN A VYHLÁŠOK
- DANÁ DOKUMENTÁCIA NENAHRÁDZA RPD

GENERÁLNY PROJEKTANT:

PROARCH S.R.O. POPRAD

Paré:

VZT PROJEKT

VZT PROJEKT s.r.o.
email: vztprojekt@vztprojekt.sk
www.vztprojekt.sk

PROFESIA: VZDUCHOTECHNIKA

ZODPOVEDNÝ PROJEKTANT ČASTI: Ing. Peter Hanák

STUPEŇ PD: PROJEKT PRE STAVEBNÉ POVOLENIE

STAVBA: Zariadenie pre seniorov

Miesto stavby: Svit, parc. č. 12/16, 12/33, 12/32, 12/39 k.ú. Svit

STAVEBNÝ OBJEKT: SO-01 Zariadenie pre seniorov

DÁTUM: 07/2021

FORMÁT: 15xA4

INVESTOR: Mesto Svit, Hviezdoslavova 268/32, 059 21 Svit

MIERKA: 1:50

ZMENA: 00

NÁZOV VÝKRESU: VZT 1.NP

ČÍSLO VÝKRESU: 01

Výkresová dokumentácia je chránená podľa AUTORSKÉHO ZÁKONA č. 349/2012 Z. z. v znení neskorších predpisov.