


RZUT - PIĘTRA 3
Skala 1:50
LOKAL MIESZKALNY NR 10 - STAN PROJEKTOWANY

ul. Wojska Polskiego 66
FRONT BUDYNKU

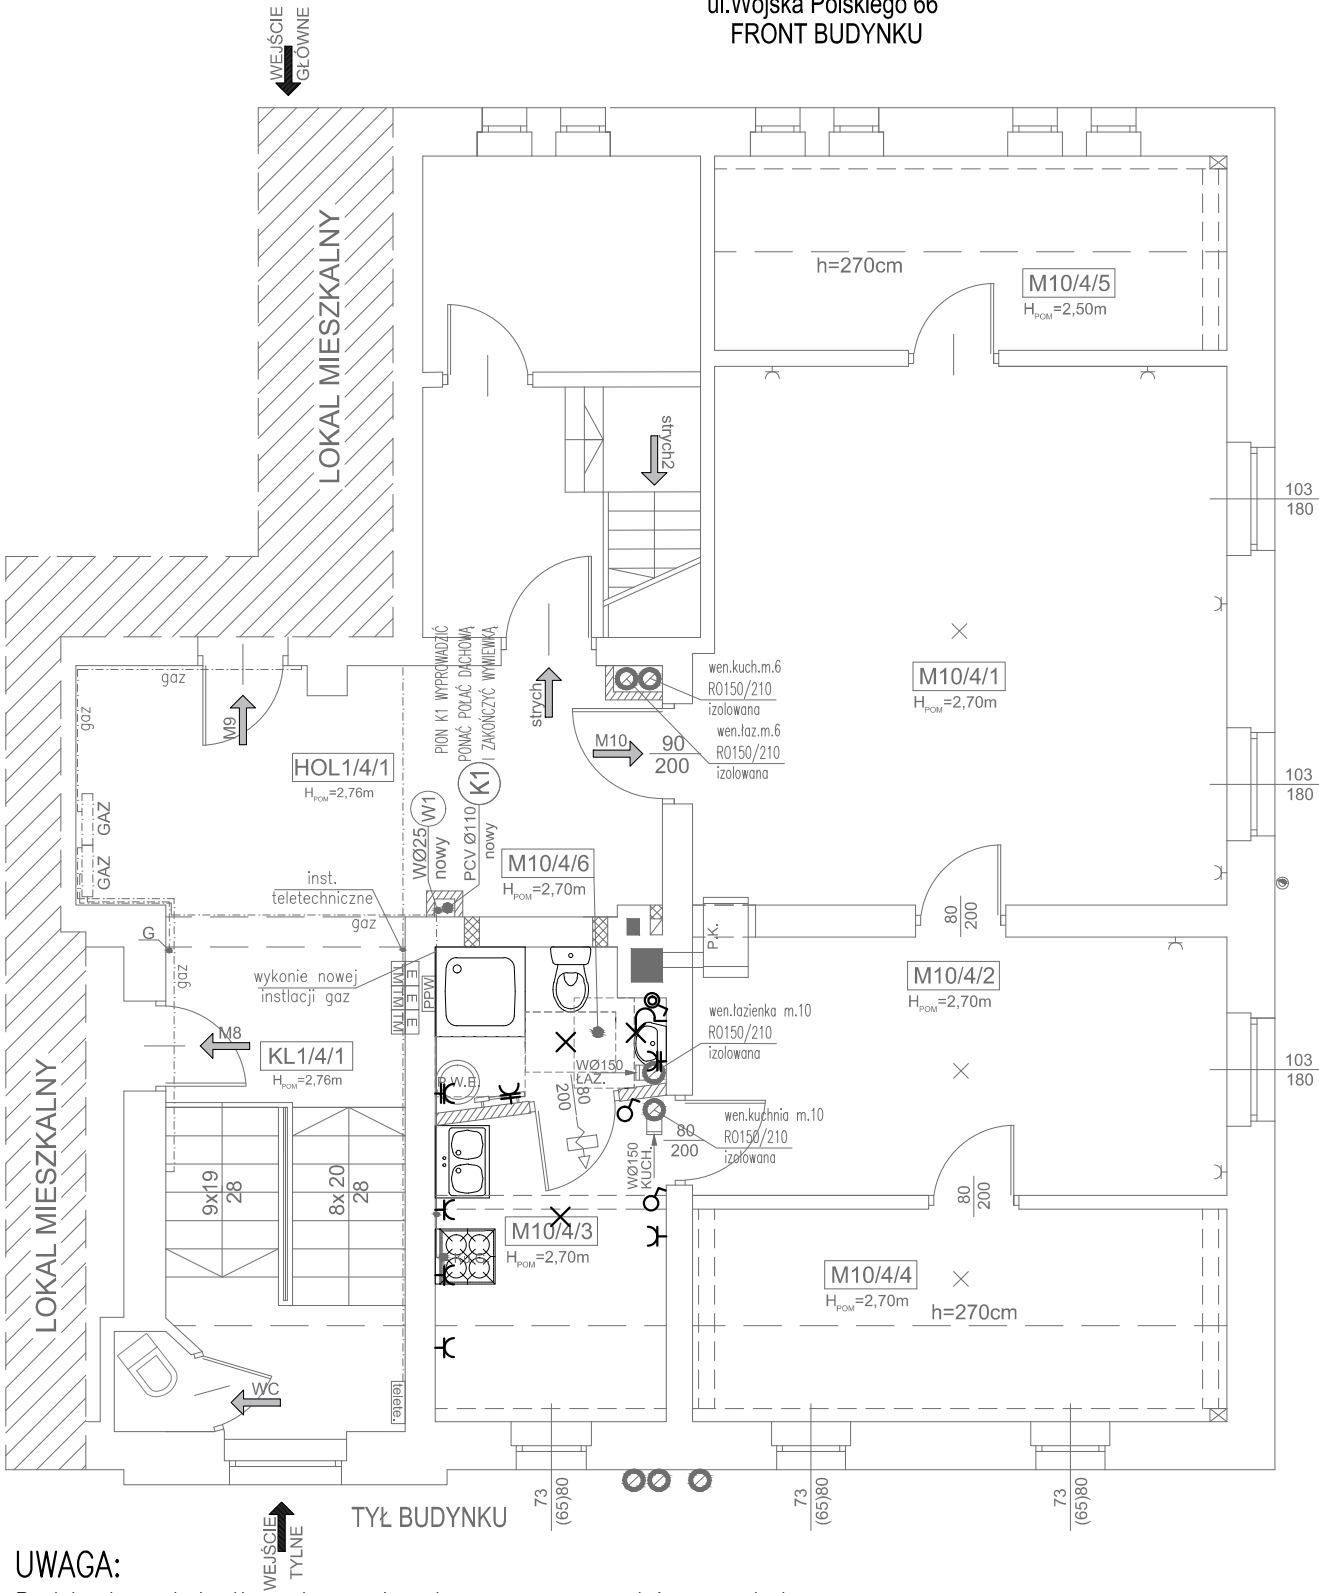

UWAGA:
Dokładną lokalizację gniazd oraz wypustów pod lampy
należy uzgodnić z Zamawiającym

LOKAL NR 10

M10/4/1	POKÓJ 1
28,05 m ²	DESKI
M10/4/2	POKÓJ 2
13,70 m ²	DESKI
M10/4/3	KUCHNIA
6,84 m ²	PANELE PCV
6,16 m ²	POW. UŻYTKOWA
M10/4/4	SPIŻARNIA
10,38 m ²	DESKI
8,20 m ²	POW. UŻYTKOWA
M10/4/5	STRYCH
8,82 m ²	DESKI
7,30 m ²	POW. UŻYTKOWA
M10/4/6	ŁAZIENKA Z WC
3,24 m ²	PŁYTKI GRESOWE

1. PRAWA AUTORSKIE DO TEGO RYSUNKU PRZYSŁUGUJĄ SAG.PROJEKT BIURO PROJEKTOW I REALIZACJI INWESTYCJI I BEZ JEJ ZGODY RYSUNEK NIE MOŻE BYĆ WYKORZYSTYWANY LUB REPRODUKOWANY.
2. PRZYJĘTE WYMIARY SPRAWDZIĆ NA BUDOWIE. EWENTUALNE ROZBIEŻNOŚCI I ICH KONSEKWENCJE WYKONAWCZE WYMAGAJĄ ROZWIĄZANIA W POROZUMIENIU Z PROJEKTANTEM.
3. OKNA - WYMIARY PODANE NA RZUTACH OZNACZAJĄ WYMIARY OTWORU W MURZE.
4. DRZWI - WYMIARY PODANE NA RZUTACH OZNACZAJĄ WYMIARY PRZEJŚCIA W ŚWIETLE OŚCIEŻNICY.

JEDNOSTKA PROJEKTOWA :



s a g . p r o j e k t
biuro projektów
i realizacji inwestycji

ul. Mysłowska 35. 55-003 Nadolice Wielkie
tel. 48 508 190 634 e-mail: sagprojekt@o2pl

INWESTOR: **GINA MIASTO OLEŚNICA**
ZAKŁAD BUDYNKÓW KOMUNALNYCH
ul. Wojska Polskiego 13
56-400 Oleśnica

PROJEKT : **Przebudowa czterech lokali mieszkalnych**
(lokal nr 4, 6, 7 i 10) w budynku mieszkalnym
przy ul. Wojska Polskiego 66 w Oleśnicy

FAZA PROJEKTU : **PROJEKT BUDOWLANY** BRANŻA: **INSTALACJE ELEKTRYCZNE**

PROJEKTANT:
mgr inż. Ryszard Walczak
uprawnienia nr WKP/0320/PWOE/08
w specjalności instalacyjnej w zakresie sieci,
instalacji i urządzeń elektrycznych i
elektroenergetycznych bez ograniczeń

PODPIS:

NAZWA RYSUNKU:
RZUT MIESZKANIA NR 10 - (PIĘTRO 3)
Instalacja oświetlenia i gniazd

DATA: **25.01.2021** SKALA: **1:50** NUMER RYSUNKU: **S-PB-103-IE-03**