miasto MAKÓW PODHALAŃSKI - województwo małopolskie

A1(6)

MAPA DO CELÓW PROJEKTOWYCH

SKALA 1:500 Arkusz 1 (6)

gmina: Maków Podhalański121506_4) obręb Maków Podhalański0001
obiekt: Maków Podhalański, dz. 1128, 1642.
mapa zasad.: 7.118.8.08.4.2, 4.4, .09.3.1, .09.3.3
układ współrzędnych: "2000" wysokości: Kronsztadt 86

Granice działek, oznaczenie klasoużytków wkreślono kolorem zielonym na podstawie numerycznej mapy ewidencyjnej.
Treść mapy zgodna z terenem w/g stanu na dzień 27.10.2016r.
Oznaczenie granic obszaru, który był przedmiotem aktualizacji
Nazwa wykonawcy: imię i nazwisko geodety, który sporządził mapę oraz reprezentacja wykonawcy:

F.H.U. TOMAPEX S.C.
30-328 Kraków, ul. Helmatelska 4/11
tel 012 426 04 10; telfax 012 426 04 12
NIP 679-01-25-063 ; REGON 350247590

dr inż. Marek Szusarski
GEODETA
Uprawnienia geodezyjne Nr 15111

Data opracowania mapy: M.11.2016r.
Wykazane na niniejszej mapie granice nieruchomości nie zostały określone z wymogną dokładnością. Niniejsza mapa może służyć do projektowania budynków sytuowanych w odległościach od granicy nieruchomości większych od odległości określonych w przepisach prawa budowlanego.
Mapa została wykonana bez ustalenia obciążeń służebnościami gruntowymi.

Informacje z MPZP:
granice jednostek strukturalnych MPZP
oznaczenia jednostek strukturalnych MPZP
MN3
f - fundament
ś - ściana
blaszk - blaszak
żywopłot

ID: 6643.231/2015

Podkładka mapy, do której są dokumenty, została opracowana w wyniku prac geodezyjnych i kartograficznych, których rezultat zawiera operat techniczny wykazany do modernizacji materiałów państwowego zasobu geodezyjnego i kartograficznego

Organ prowadzący państwowy zasób geodezyjny i kartograficzny: STAROSTA NOWOTARSKI
Numer operatu: P.1215.2016.2099
Data wpisania do państwowego zasobu geodezyjnego i kartograficznego: 30. 12. 2016
Imię, nazwisko i podpis osoby reprezentującej organ: Z up. Starosty Powiatowego Monika Kłapyta Kierownik Powiatowego Ośrodka Dokumentacji Geodezyjnej i Kartograficznej

POTWIERDZAM ZGODNOŚĆ TREŚCI MAPY Z ORYGINAŁEM W ZAKRESIE OPRACOWANIA GEODEZYJNEGO, PRZYJĘTEGO DO PAŃSTWOWEGO ZASOBU GEODEZYJNEGO I KARTOGRAFICZNEGO W DNIU 30 -12- 2016 POD NUMEREM P.1215.2016.2099

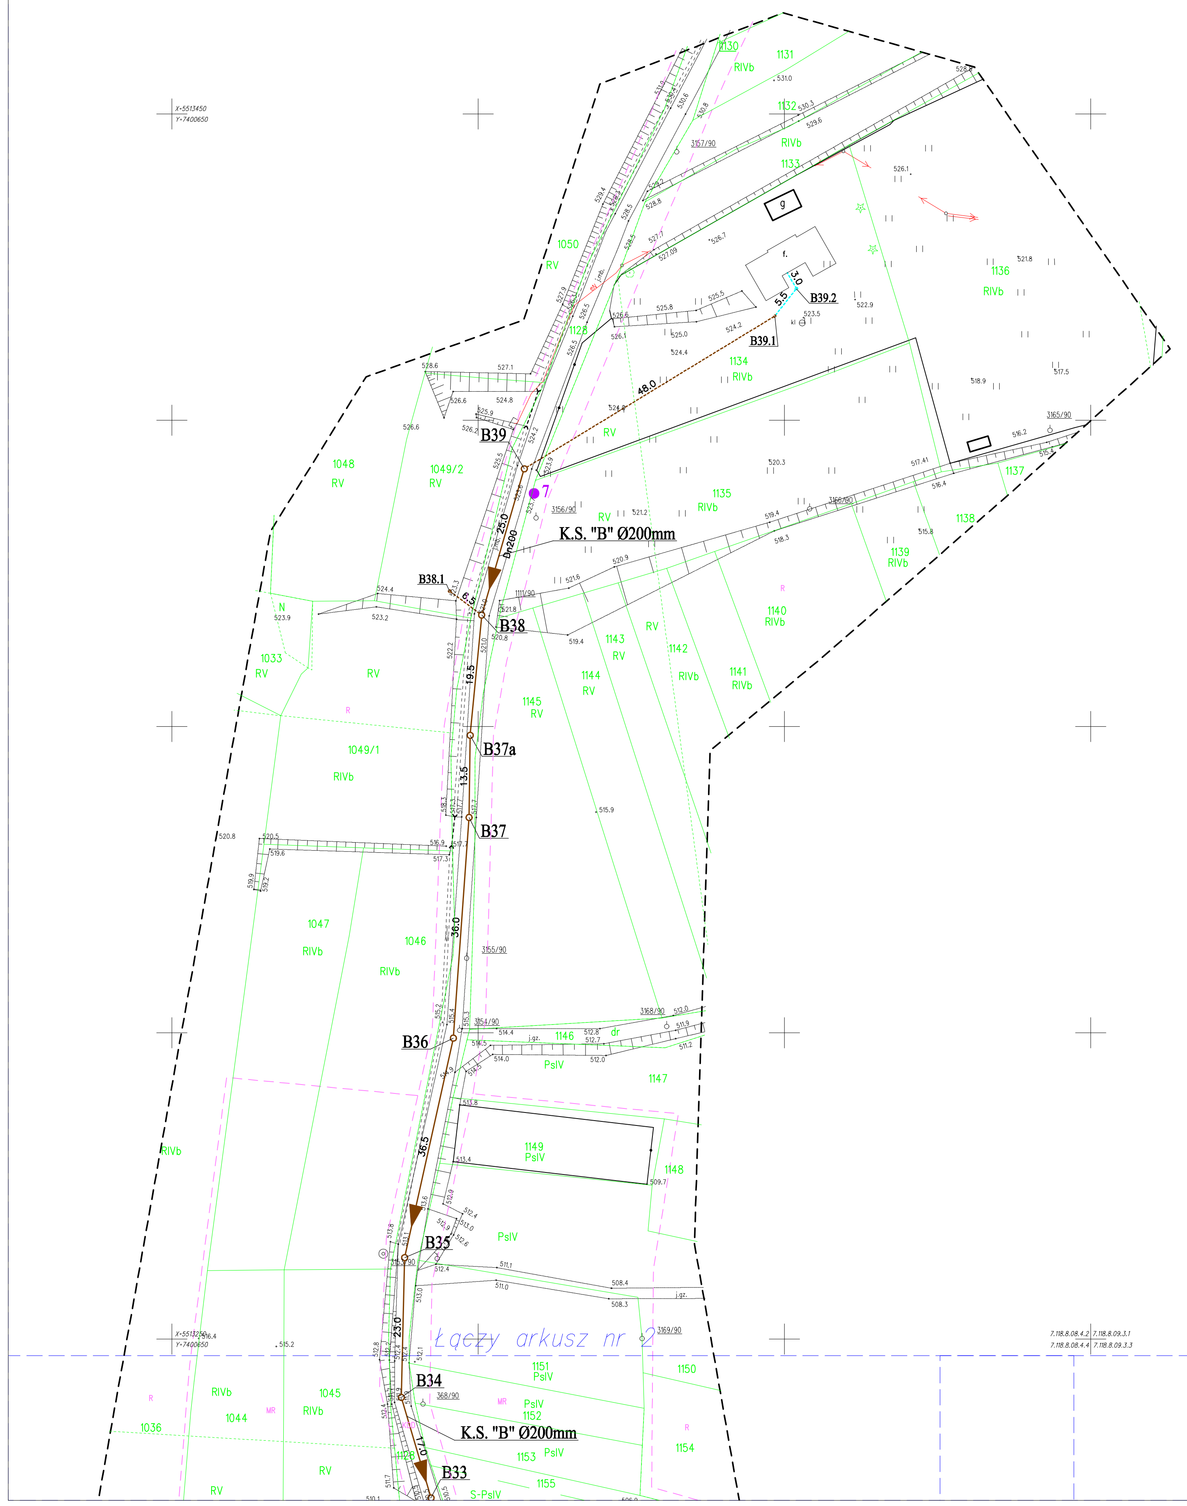

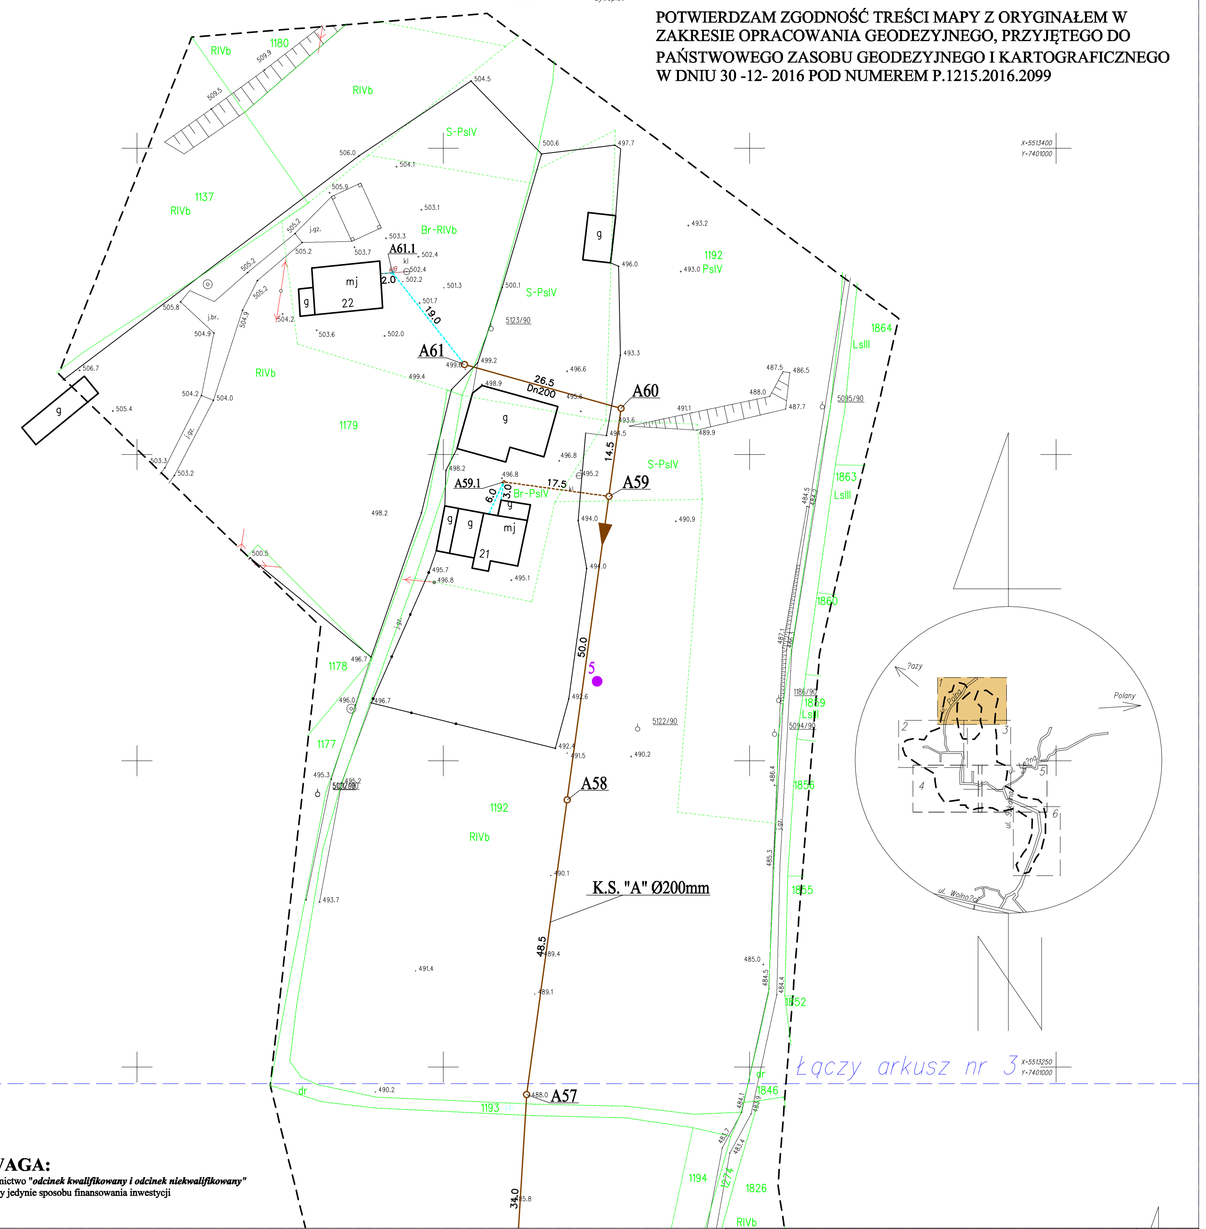

UWAGA:
nazewnictwo *"odcinek kwalifikowany i odcinek niekwalifikowany"* dotyczy jedynie sposobu finansowania inwestycji

LEGENDA:

- zakres zadania
- istn. kanalizacja
- istn. wodociąg
- istn. słupy energ. i tel.
- istn. kable energetyczne
- istn. teletechnika
- istn. gaz
- istn. granice działek
- uzgodnione ZUDP-y
- projektowana kanalizacja sanitarna
- projektowana kanalizacja sanitarna – odcinek kwalifikowany
- projektowany przyłącz kanalizacji sanitarnej – odcinek niekwalifikowany
- zabezpieczenie kabli energ. i tel.
- zabezpieczenie gazociągu
- komora przewiertu
- otwory geologiczne

BIPROKOM-KRAKÓW S.A.					
Pracownia DPP	TEMAT:	Budowa kanalizacji sanitarnej w Makowie Podhalańskim - ul. Szkolna, ul. Polna, osiedle Działy Makowskie			Nr rys. 1
Branża TS	OBIEKT:	Sieć kanalizacji sanitarnej			Ilość rys. 22
Data 21.04.2017	TREŚĆ:	PROJEKT ZAGOSPODAROWANIA TERENU - ARKUSZ 1(6)			
	Imię i nazwisko	Nr upr.	Specjalność	Podpis	Stadium
Projektował	mgr inż. E. Muszyńska-Płachecka	185/98	instalacyjna		PB
Opracował	mgr inż. Michał Cichoń				Skala 1:500
Sprawdził	mgr inż. Katarzyna Rakicka	296/2002	instalacyjna		Ky/nr arch. 6051