LEGENDA

Obszar opracowania Planu w całości znajduje się w granicach otuliny Parku Krajobrazowego "Orlich Gniazd"

───	linie rozgraniczajace tereny o różnym przeznaczeniu lub różnych zasadach zagospodarowania
▨	strefa "K" ochrony konserwatorskiej – ochrony krajobrazu kulturoego
▨	obszary niskozalegających wód gruntowych, w tym zagrożenia powodzią
● ● ●	strefa "OW" ochrony konserwatorskiej – obserwacji archeologicznej w tym stanowiska archeologiczne
●	stacje trafo
● ● ● ●	strefy ochronne
—·—·—·—	projektowana sieć wodociągowa
------------	projektowane przyłącze/ przepięcie wodociągowe
▯	projektowane rury ochronne

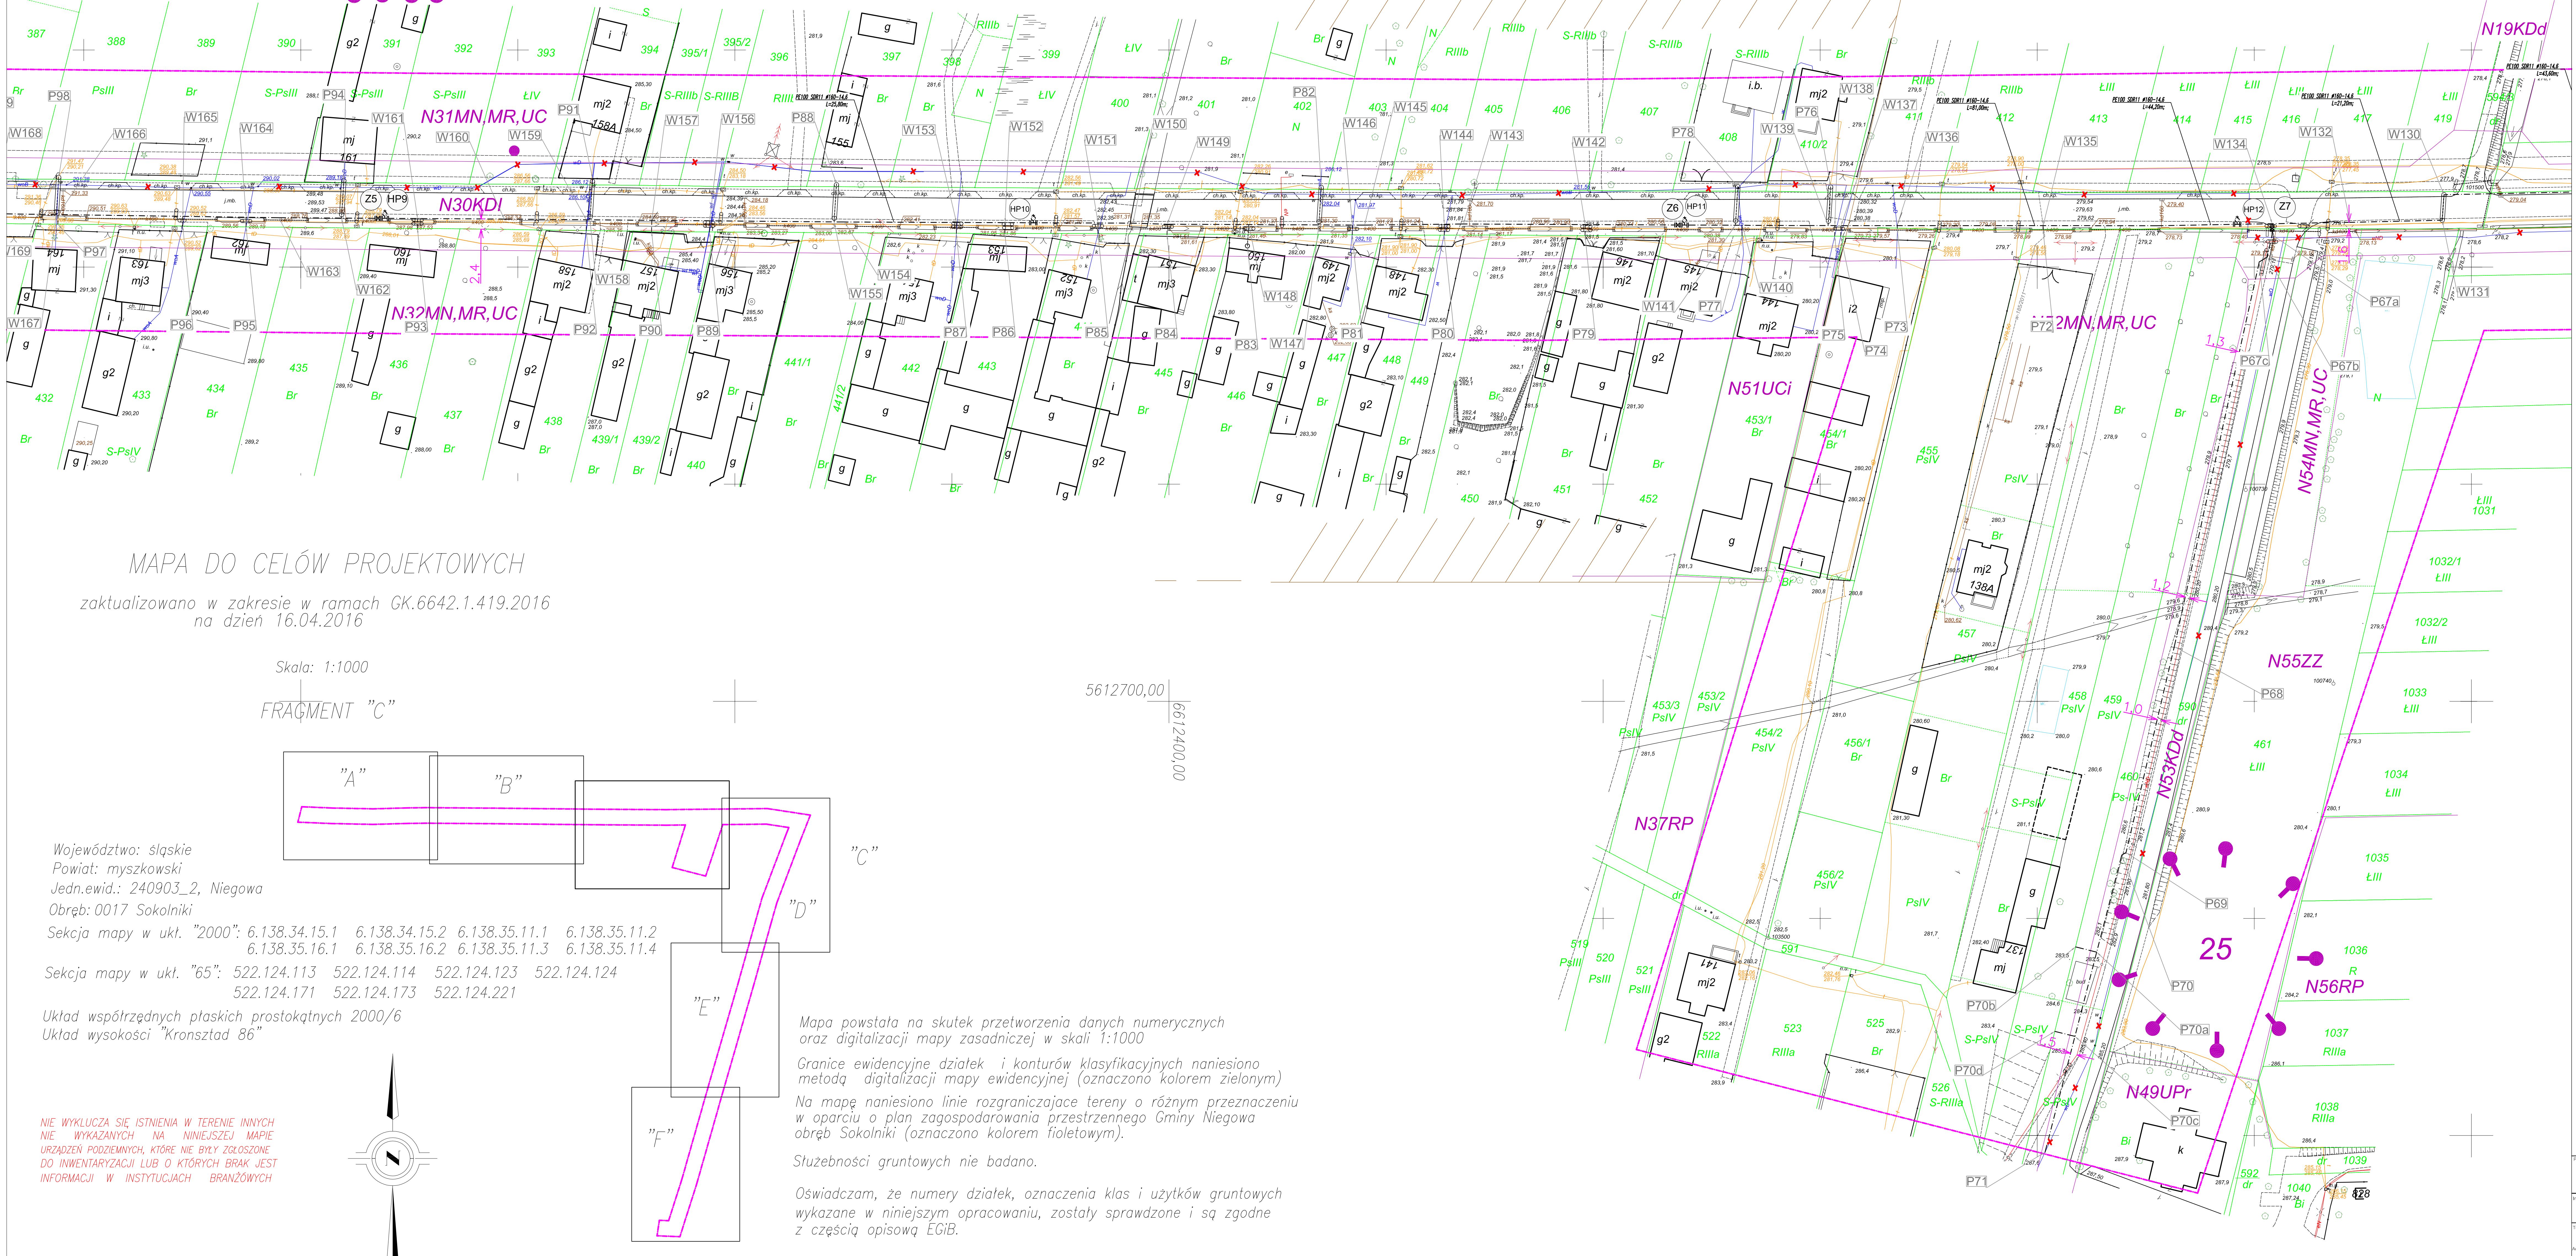

MAPA DO CELÓW PROJEKTOWYCH

zaktualizowano w zakresie w ramach GK.6642.1.419.2016
na dzień 16.04.2016

Skala: 1:1000

FRAGMENT "C"

Województwo: śląskie
Powiat: myszkowski
Jedn.ewid.: 240903_2, Niegowa
Obręb: 0017 Sokolniki

Sekcja mapy w ukł. "2000":	6.138.34.15.1	6.138.34.15.2	6.138.35.11.1	6.138.35.11.2
	6.138.35.16.1	6.138.35.16.2	6.138.35.11.3	6.138.35.11.4
Sekcja mapy w ukł. "65":	522.124.113	522.124.114	522.124.123	522.124.124
	522.124.171	522.124.173	522.124.221	

Układ współrzędnych płaskich prostokątnych 2000/6
Układ wysokości "Kronsztad 86"

NIE WYKLUCZA SIĘ ISTNIENIA W TERENIE INNYCH NIE WYKAZANYCH NA NINIEJSZEJ MAPIE URZĄDZEŃ PODZIEMNYCH, KTÓRE NIE BYŁY ZGŁOSZONE DO INWENTARYZACJI LUB O KTÓRYCH BRAK JEST INFORMACJI W INSTYTUCJACH BRANŻOWYCH

Mapa powstała na skutek przetworzenia danych numerycznych oraz digitalizacji mapy zasadniczej w skali 1:1000

Granice ewidencyjne działek i konturów klasyfikacyjnych naniesiono metodą digitalizacji mapy ewidencyjnej (oznaczono kolorem zielonym)

Na mapę naniesiono linie rozgraniczajace tereny o różnym przeznaczeniu w oparciu o plan zagospodarowania przestrzennego Gminy Niegowa obręb Sokolniki (oznaczono kolorem fioletowym).

Służebności gruntowych nie badano.

Oświadczam, że numery działek, oznaczenia klas i użytków gruntowych wykazane w niniejszym opracowaniu, zostały sprawdzone i są zgodne z częścią opisową EGiB.

Przedmiotem planowanej inwestycji nie mogą być budynki, sytuowane w odległości nie większej niż 4,0 m od granicy nieruchomości (...) – §79 ust 5, – Rozporządzenia geodezyjnych pomiarów sytuacyjnych i wysokościowych oraz opracowania i przekazywania wyników tych pomiarów do państwowego zasobu geodezyjnego i kartograficznego.

Projektant: euro projekt
42-200 CZĘSTOCHOWA UL. ŁOKIETKA 41-100 SIEMIANOWICE ŚLĄSKIE;
42-200 CZĘSTOCHOWA UL. BÓR 164 UL. OLIMPIJSKA 28
42-284 HERBY UL. LUBLINIECKA 3 TEL./FAX. 660456041;
TEL./FAX. (34) 3725055; 3666648
NIP 573-180-95-52;

Inwestor: Urząd Gminy Niegowa
Jana Sobieskiego III 1
42-320 Niegowa

Temat: **PROJEKT BUDOWLANY PRZEBUDOWY WODOCIĄGU WRAZ Z PRZYŁĄCZAMI W GRANICY PASA DROGOWEGO W SOKOLNIKACH**

Adres: Sokolniki, gmina Niegowa etap II Sokolniki-Poprzeczne

Tytuł rys.: PROJEKT ZAGOSPODAROWANIA TERENU

Autor opracowania:	mgr inż. Łukasz MIRCZAK	Nr uprawnień SLK/1059/PWOS/05	Podpis
Projektant:	mgr inż. Łukasz MIRCZAK	Nr uprawnień SLK/1059/PWOS/05	Podpis
Sprawdził:	mgr inż. Seweryn URBAŃSKI	Nr uprawnień SLK/3876/POOS/11	Podpis

Skala:	Data:	Faza:	Branża:	Nr rys.:	Rewizja:	Kod projektu:
1:500	12.2016	P-B	SANITARNA	3	A	16_71

MODYFIKACJE/REWIZJE: