


digitalizacji mapy zasadniczej w skali 1:1000
dą analityczną opierając się o współrzędne
owych z wykorzystaniem zmodernizowanych
(onym).

naniesiono metodą

ch

e

zeniu

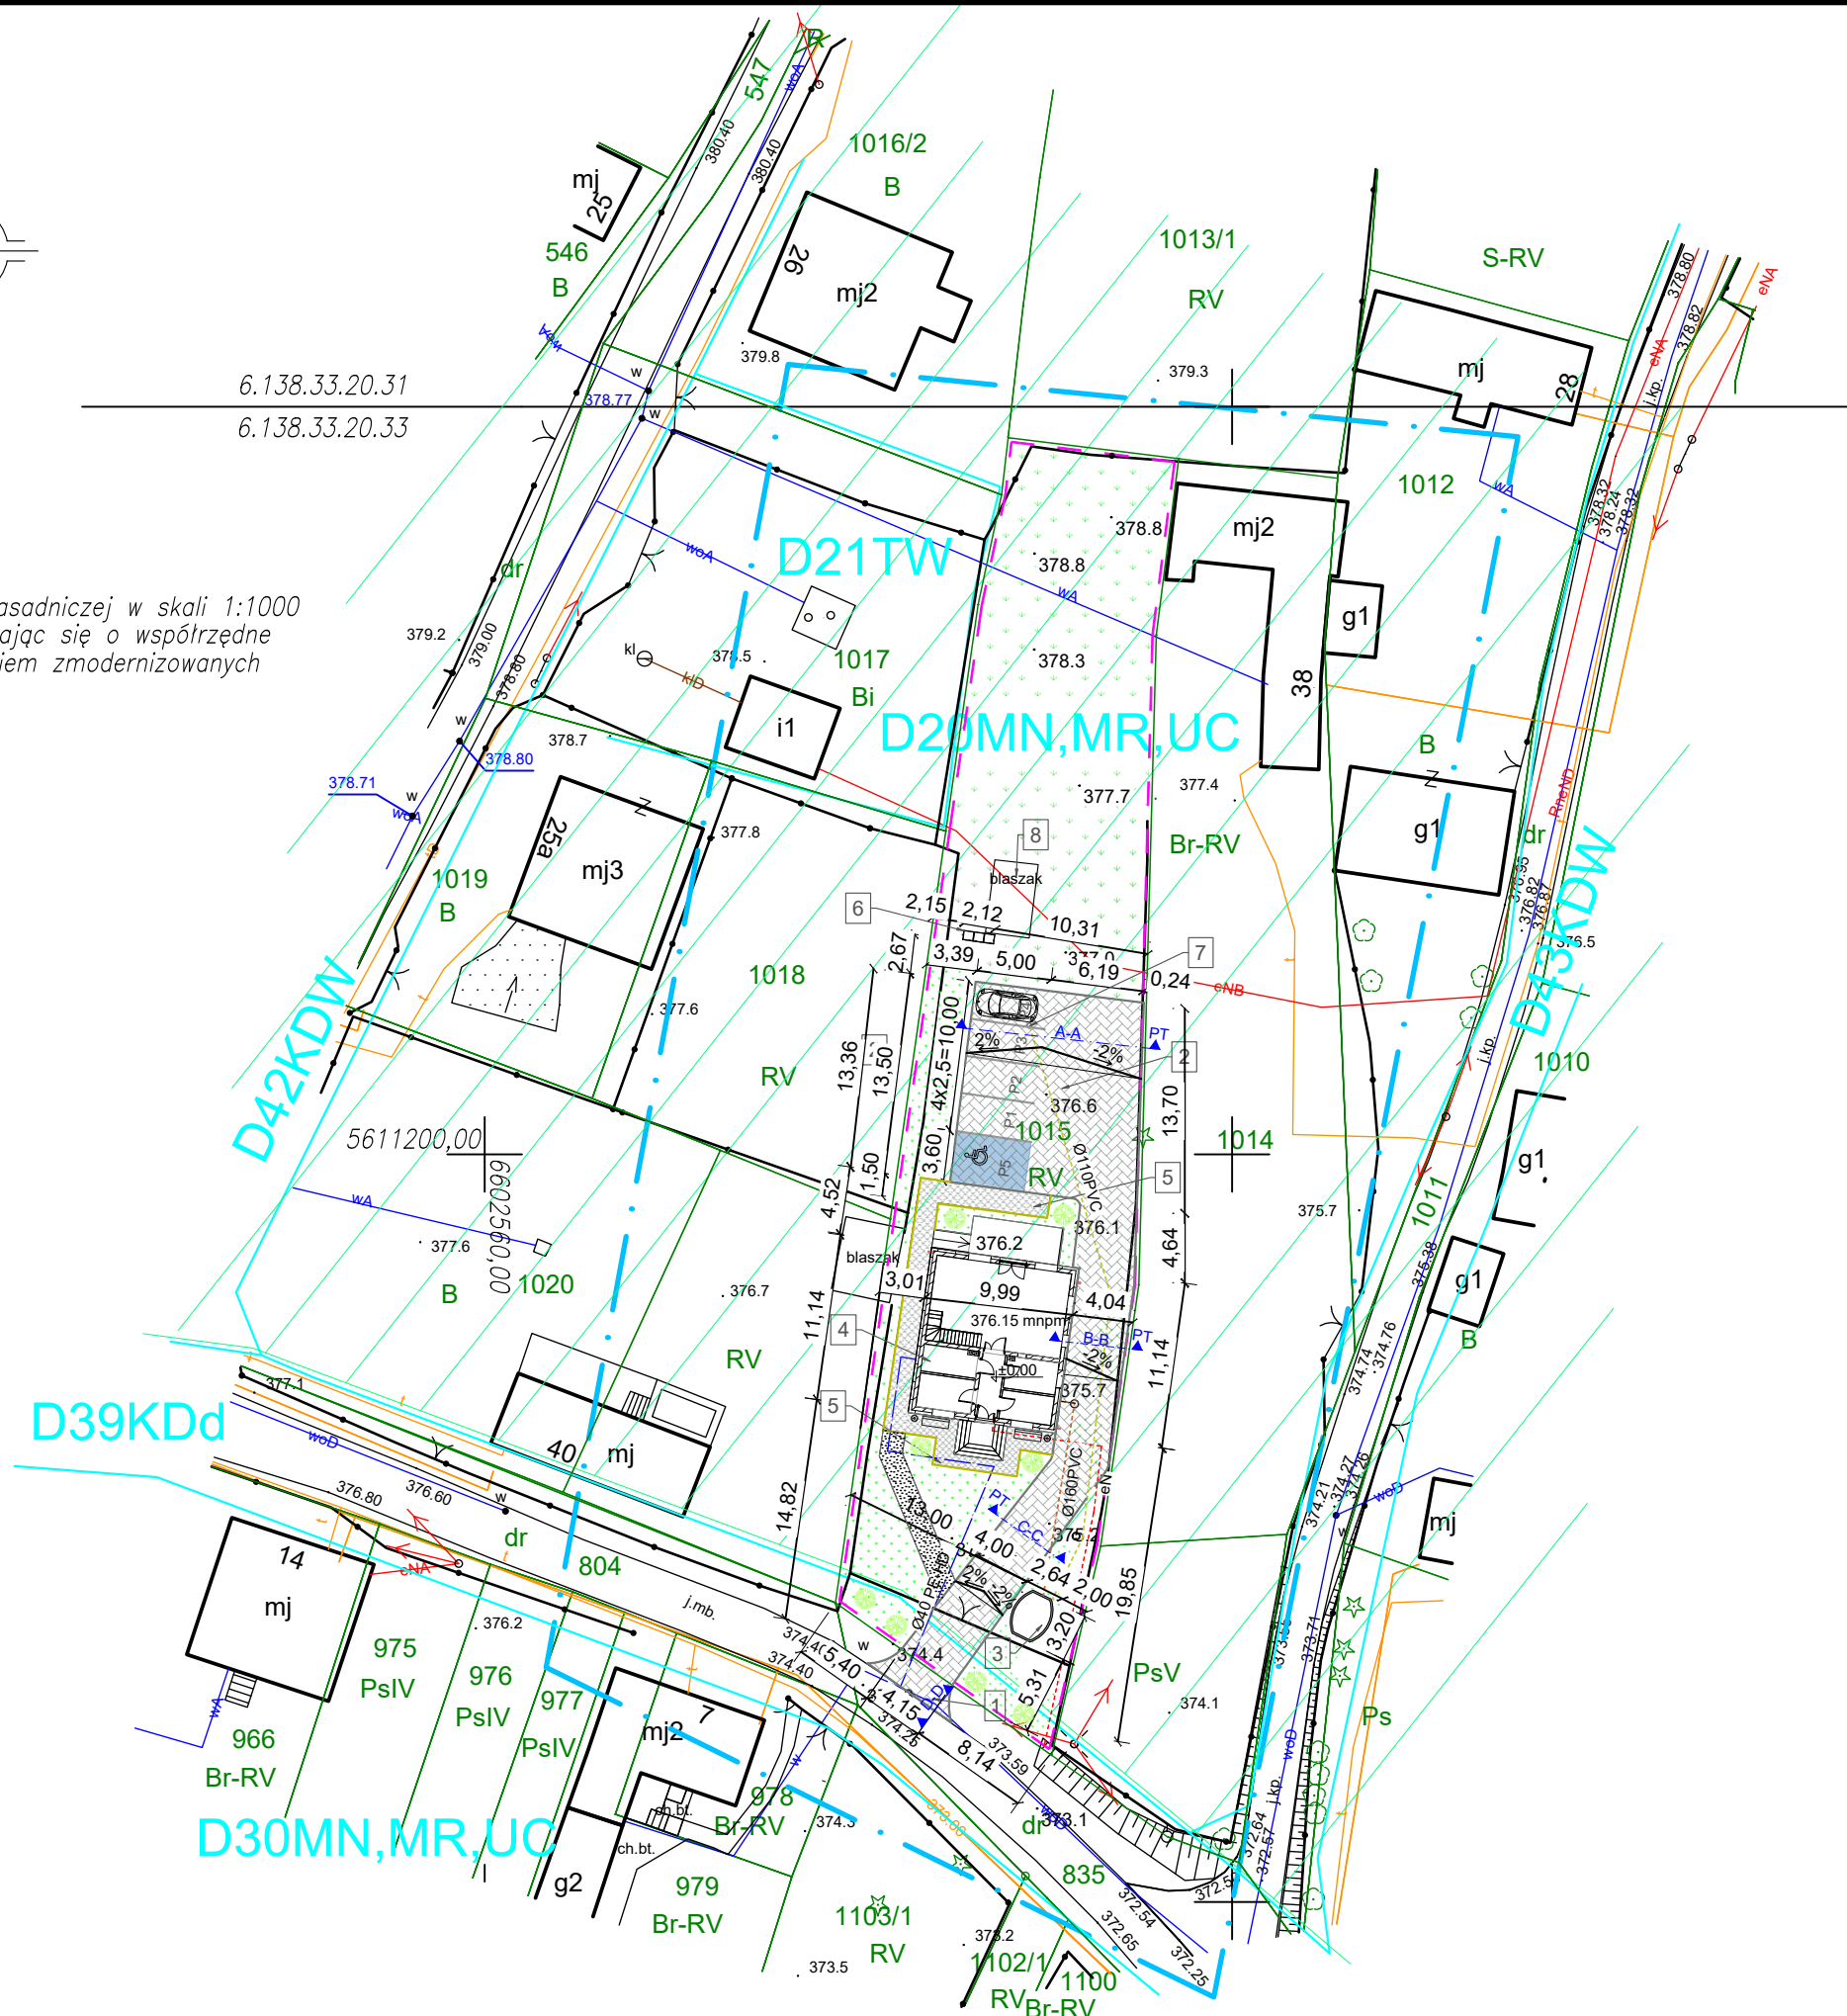

Opracowano na podstawie mapy do celów projektowych
GK.6642.1.1189.2019
potwierdza się aktualność mapy i zgodność z oryginałem

LEGENDA:

- 1 ZJAZD PUBLICZNY
- 2 DROGA MANEWROWA Z NAWIERZCHNIĄ Z KOSTKI BETONOWEJ O GR. 8CM
- 3 BEZODPŁYWOWY ZBIORNIK NA ŚCIEKI O POJ. 10 M3
- 4 PROJEKTOWANY BUDYNEK
- 5 CHODNIK Z KOSTKI BETONOWEJ O GR. 6 CM
- 6 MIEJSCE GROMADZENIA ODPADÓW STAŁYCH
- 7 WENTYLACJA BEZODPŁYWOWEGO ZBIORNIKA NA ŚCIEKI
- 8 ISTNIEJĄCY BUDYNEK GOSPODARCY
- P1-4 MIEJSCE PARKINGOWE O WYM. 2,5x5,0m
- P5 MIEJSCE PARKINGOWE O WYM. 3,6x5,0m DLA INWALIDÓW
- GRANICA DZIAŁKI
- PRZYŁĄCZE ENERGETYCZNE
- PRZYŁĄCZE WODOCIĄGOWE Ø40 PE
- PRZYKANALIK SANITARNY Ø 160 PVC
- PROJEKTOWANY TEREN UTWARDZONY
- PROJEKTOWANY CHODNIK
- PROJEKTOWANA ŚCIEŻKA Z NAWIERZCHNI PRZEPUSZCZALNEJ
- ZIELEŃ
- KRAWĘŻNIK BETONOWY
- OBREŻE BETONOWE
- KRZEWY O WYS. DO 1.5M
- GRANICA AKTUALIZACJI MAPY
- OBZAR ODDZIAŁYWANIA INWESTYCJI
art. 3. pkt. 20 Prawa Budowlanego Ustawa z dnia 7 lipca 1994 r
z późn. zmianami, par.12, rozdział 1, mieści się w obszarze
działki nr ewid.: 1015
Obszar uciążliwości inwestycji mieści się w granicy działki 1015
- PT A-A PRZEKRÓJ TYPOWY NAWIERZCHNI
- D-D PRZEKRÓJ D-D

Funkcja i specjalność	Imię i nazwisko	Numer uprawnień	Podpis
Projektant inżynierii drogowej	mgr inż. Paweł Chorabik	SLK/9466/PWOD/21	
Opracowanie	mgr inż. arch. Wiktoria Smatlik mgr inż. Anna Talaga		
Kategoria obiektu budowlanego: Kat. bud. obiektu IX		Faza projektu: Projekt budowlany	Wersja: 2.00
Przedmiot opracowania: Projekt budynku remizo-świetlicy na potrzeby sołectwa Łutowiec - wraz z bezo odpływowy zbiornikiem na ścieki o poj. 10 m3 oraz pozostałą niezbędną infrastrukturą techniczną obiekt kat. IX		Autor: BIURO PROJEKTOWE PROFI ul. Pułaskiego 7/408 42-300 Myszków tel: +48 606-851-507 tel: +48 664-476-586 tel: +48 34-315-75-71 www.profinmyszkow.com	
Adres inwestycji: Obręb: 0009 Łutowiec jednd. ewid.: 240903_2 Niegowa działki nr ewid.: 1015		Inwestor: Gmina Niegowa ul. Sobieskiego 1 42-320 Niegowa	Skala: 1:500 Data: 09.2022
Nazwa rysunku: Projekt zagospodarowania działki		Numer rysunku: D_01	