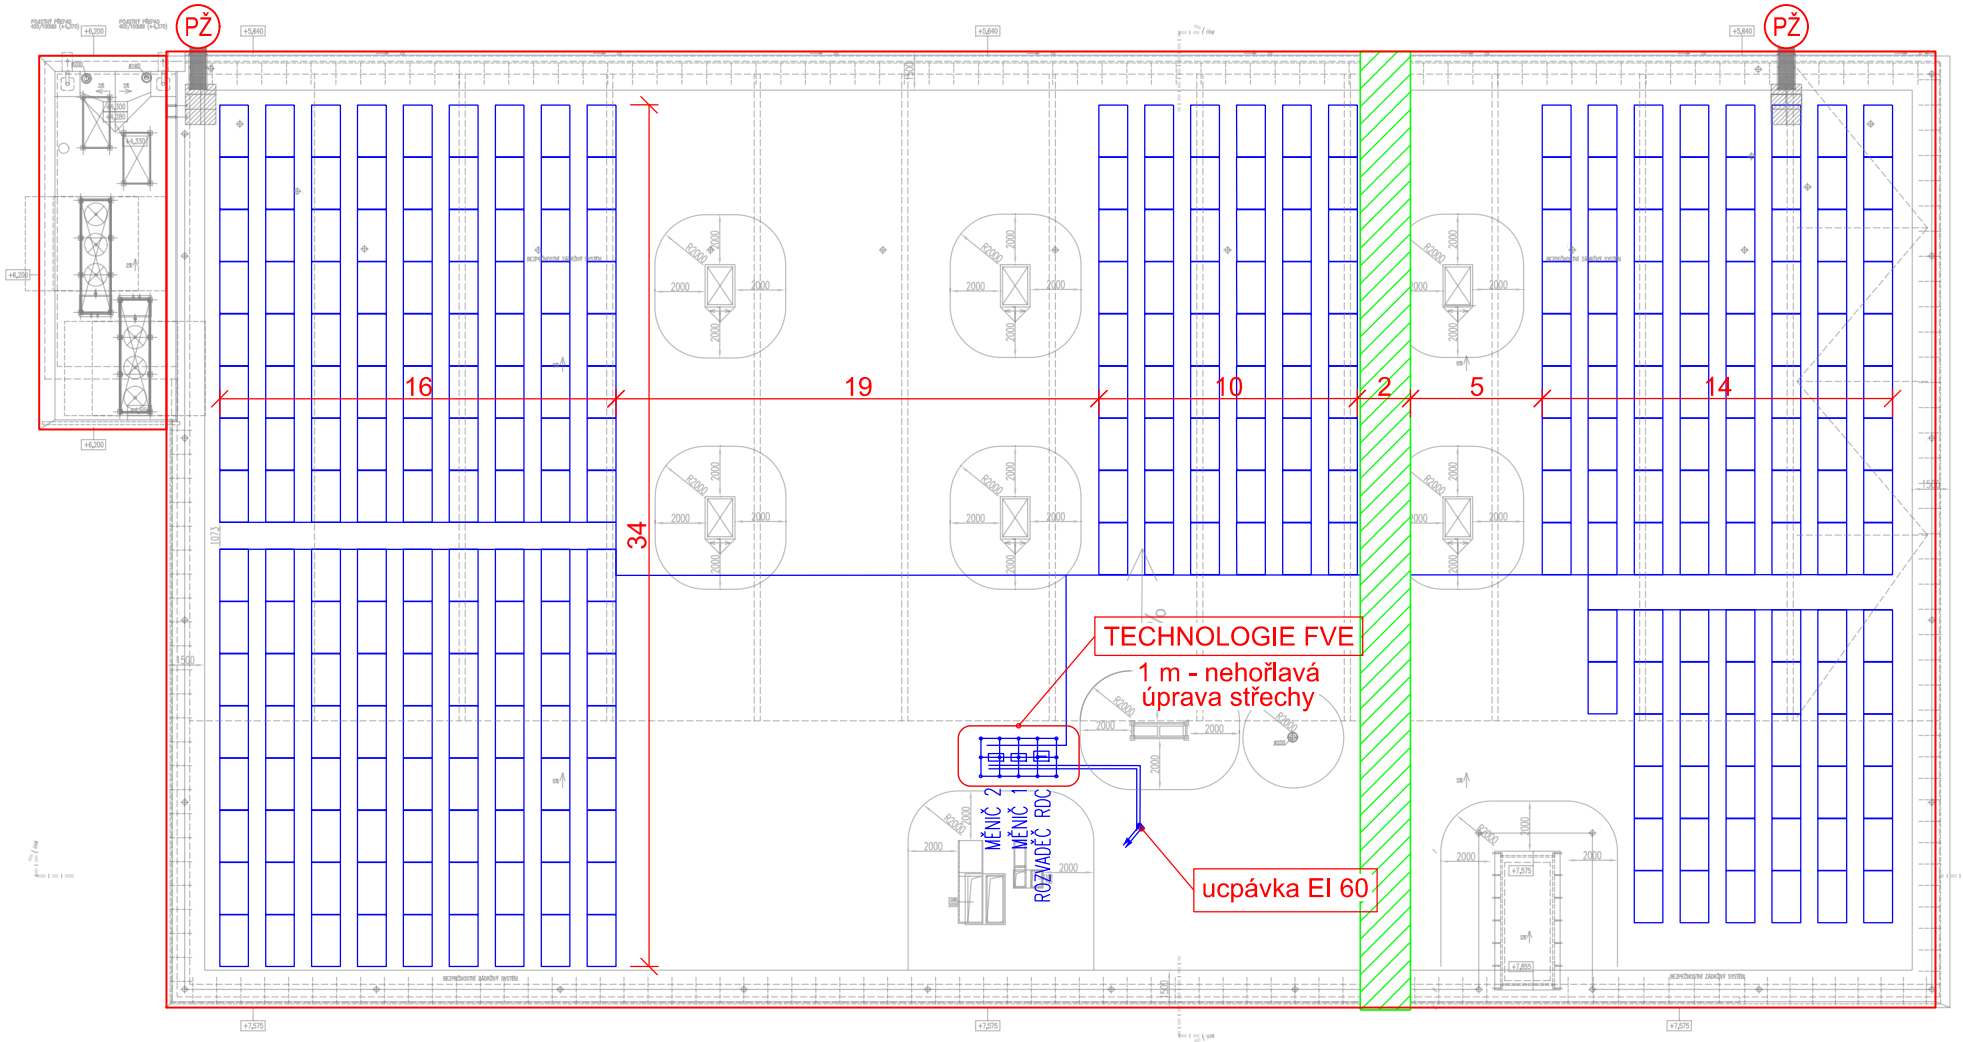

LEGENDA

- ZÁSAHOVÉ CESTY
- FV PANELY
- KABELOVÉ ŽLABY
- DOTČENÝ OBJEKT
- PŽ POŽÁRNÍ ŽEBŘÍK

Název akce: FVE LIDL - CZ0418	*Vypracoval:* ING. MARTIN BERNAS; ČKAIT 0202339		
Název přílohy: **PŮDORYS PBŘ - STŘECHA**	*Stupeň PD:* DSP	*Měřítko:* 1:300	*Datum:* 12/2022
		Zakázka PBŘ č.: 22047.41	*Číslo přílohy:* **2**

DOKUMENT LZE UŽÍVAT POUZE VE SMYSLU PŘÍSLUŠNÉ SMLOUVY O DÍLO. ŽÁDNÁ JEHO ČÁST NEMŮŽE BÝT DLE ZÁKONA č.121/2000 Sb. KOPÍROVÁNA NEBO JINÝM ZPŮSOBEM ROZŠIŘOVÁNA BEZ SOUHLASU PROJEKTANTA.