

Woj.: śląskie
Powiat: Piekary Śl.
Jedn. ewid.: 247101_1 Piekary Śl.
Obręb: 0003 Brzozowice - Kamień
Arkusz mapy ewid.: 1d12 Kamień

USŁUGI GEODEZYJNO - KARTOGRAFICZNE
ROMAN PUDLIK
ul. Długosza 66, 41-947 Piekary Śl.
NIP 498 011 59 60 REGON 241523932
tel. 504 058 424
e-mail: romek_pudlik@interia.pl

Obiekt: 40/2021
GK.6640.140.2021

Mapa do celów projektowych
o treści S+U+W+E
Piekary Śl. ul. Partyzantów
Skala 1:500
Poziom odniesienia współrzędnych płaskich - układ "2000"
Poziom odniesienia wysokości - PL-EVRF2007-NH (Amsterdam)
Sporządzono dnia 25.03.2021 r.

Legenda:

- zakres opracowania

- sieć ciepłownicza

- sieć energetyczna

- sieć wodociągowa

- sieć telekomunikacyjna

- sieć gazowa

- sieć kanalizacyjna

- numer działki ewidencyjnej

- granica działki ewidencyjnej

- arkusz mapy ewidencyjnej

- punkt osnowy geodezyjnej
podlegający prawnej ochronie

- przeznaczenie terenu w planie miejscowym

- linia rozgraniczająca tereny
o różnym przeznaczeniu w planie miejscowym

- nieprzekraczalna linia zabudowy

Mapę wykonano w całości w oparciu o dane
uzyskane z bazy mapy wektorowej (treść S, U, W, E).
Nowe elementy treści S wniesiono na podstawie pomiaru terenowego.

Granice działek wniesiono na podstawie
współrzędnych uzyskanych z bazy mapy wektorowej
- do celów prawnych wymagają ustalenia w terenie.

Jestem świadomy odpowiedzialności karnej za złożenie fałszywego oświadczenia.
Niniejsza dokumentacja powstała w ramach pracy geodezyjnej GK.6640.140.2021
została zweryfikowana z wynikiem pozytywnym w dniu 08.04.2021 r.
protokołem kontroli nr GK.6640.140.2021_1 i przyjęta do PZGiK.
Organ Służby Geodezyjnej i Kartograficznej: Prezydent Miasta Piekary Śl.
Wykonawca prac geodezyjnych: UGK Roman Pudlik, ul. Długosza 66, 41-947 Piekary Śl.
Kierownik prac geodezyjnych: Roman Pudlik nr uprawnień 19860 (zakres 1 i 2)

BILANS POWIERZCHNI:


Długość muru gabionowego:	141,2 m
Długość muru żelbetowego:	7,73 m
Powierzchnia muru łącznie:	144,5 m ²
Powierzchnia reprofiliacji skarpy:	450,0 m ²
Długość CPR:	157,7 m
Powierzchnia CPR:	574,7 m ²
Powierzchnia utwardzona:	48,0 m ²
Powierzchnia opracowania:	1500,0 m ²
Powierzchnia działki nr 3880/368 dr:	1637,0 m ²
Powierzchnia działki nr 3881/368 dr:	7529,0 m ²
Powierzchnia działki nr 4556/360:	272,0 m ²
Powierzchnia działki nr 4435/360:	112,0 m ²
Powierzchnia działki nr 4557/360:	1657,0 m ²

LEGENDA:

- Granica opracowania
- Granica działki ewidencyjnej
- Drzewa przewidziane do wycinki
- Projektowany mur oporowy z koszy gabionowych
- Reprofilacja skarpy i obłożenie powierzchni matą antyerozyjną
- Projektowany chodnik szerokości 1,5m - nawierzchnia kostka betonowa
- Projektowany CPR szerokości 2,0m - nawierzchnia beton asfaltowy
- Utwardzone place kamieniem z odzysku

- Istniejąca linia kablowa HAKnFIA 3x240mm²
- Projektowana linia kablowa 3xXRUHAKXS 1x240mm²
-160m-
- Projektowane mufy przejściowe typu 24GTM3.1.M70-240
- Istniejąca linia kablowa HAKnFIA 3x240mm² do demontażu

Uwaga: Mufy zlokalizowano w takich miejscach aby ograniczyć
wyginanie istniejącego kabla typu HAKnFia 3x240mm² i tym samym
uniknąć ewentualnego uszkodzenia izolacji kabla.

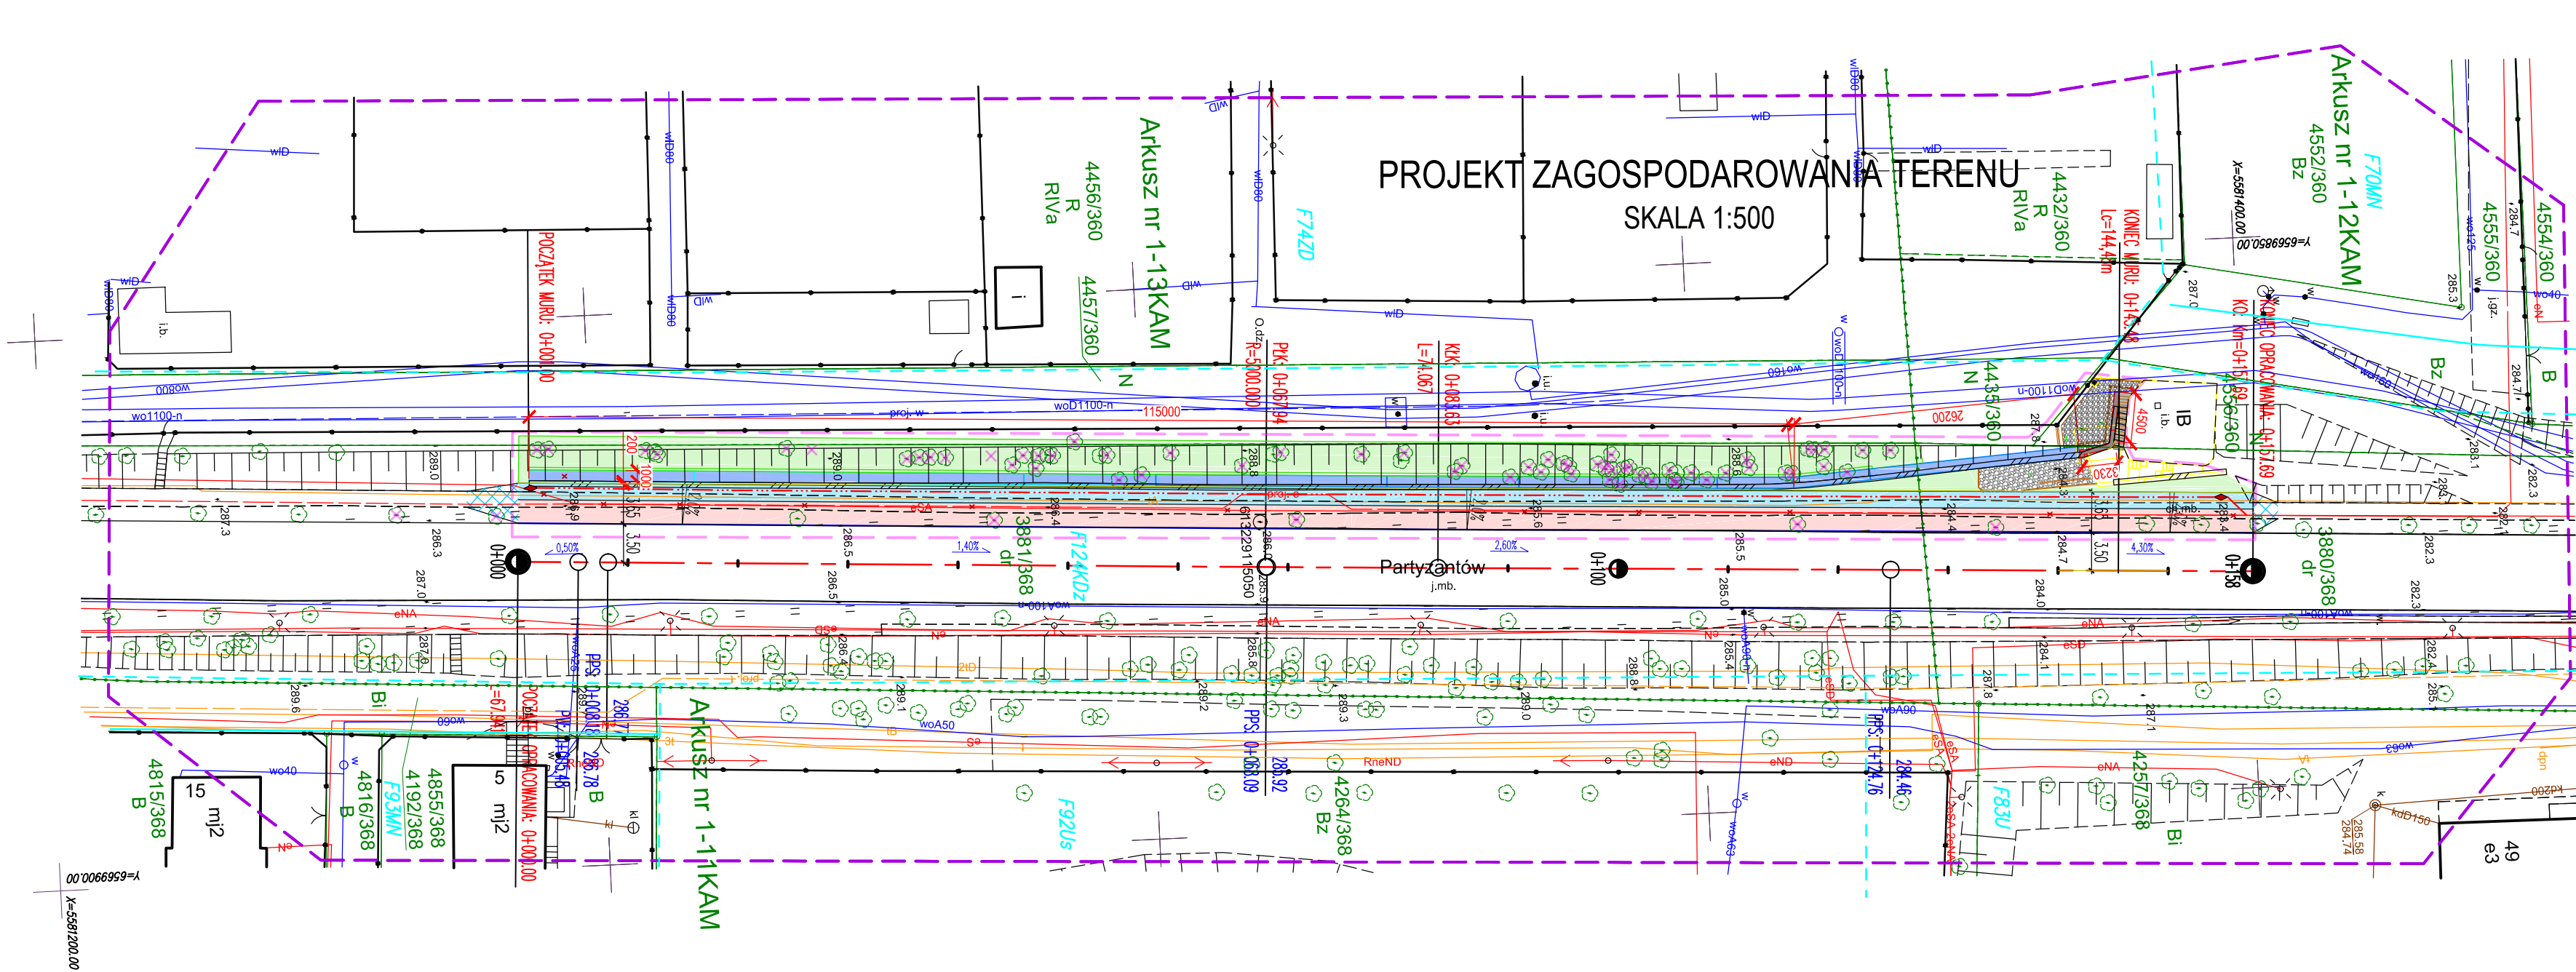

Potwierdzam zgodność treści mapy z oryginałem w zakresie opracowania geodezyjnego przyjętego do
państwowego zasobu geodezyjnego i kartograficznego w dniu 08.04.2021r pod numerem GK.6640.140.2021

PONTAR PAWEŁ ROKICKI UL. DASZYŃSKIEGO 25/6, 58-500 JELENIA GÓRA			
TYTUŁ RYSUNKU	PROJEKT ZAGOSPODAROWANIA TERENU		
OBIEKT	MUR OPOROWY I CPR PRZY UL. PARTYZANTÓW		UMOWA: BZP.272-46/21
ADRES	WOJEWÓDZTWO - ŚLĄSKIE, POWIAT - MIASTO PIEKARY ŚLĄSKIE, JEDN. EW. - 0247101_1, PIEKARY ŚLĄSKIE, OBRĘB - 0003 BRZOZOWICE - KAMIEŃ, DZIAŁKI EWIDENCYJNE NR 3880/368, 3881/368, 4556/360, 4457/360, 4435/360		SKALA:
ZAMAWIAJĄCY	GMINA PIEKARY ŚLĄSKIE UL. BYTOMSKA 84; 41-940 PIEKARY ŚLĄSKIE		1:500
PROJEKTANT KONSTRUKCJA	MGR INŻ. ADA ROKICKA Uprawnienia do projektowania bto w specjalności inżynierii mostowej nr 306/DOS/14		
PROJEKTANT DROGI	MGR INŻ. MARIUSZ SZYRNER Uprawnienia do projektowania bto w specjalności inżynierii drogowej nr DOS/0108/PBD/16		DATA: 10.05.2021
PROJEKTANT INSTALACJE ELEKTRYCZNE	MGR INŻ. RYSZARD WIATR Uprawnienia nr 10/98/JG		NR RYSUNKU:
OPRACOWANIE	PROJEKT BUDOWLANY PRZEBUDOWY MURU OPOROWEGO I CIĄGU PIESZO-ROWEROWEGO PRZY UL.PARTYZANTÓW W PIEKARACH ŚLĄSKICH		1/1PZT