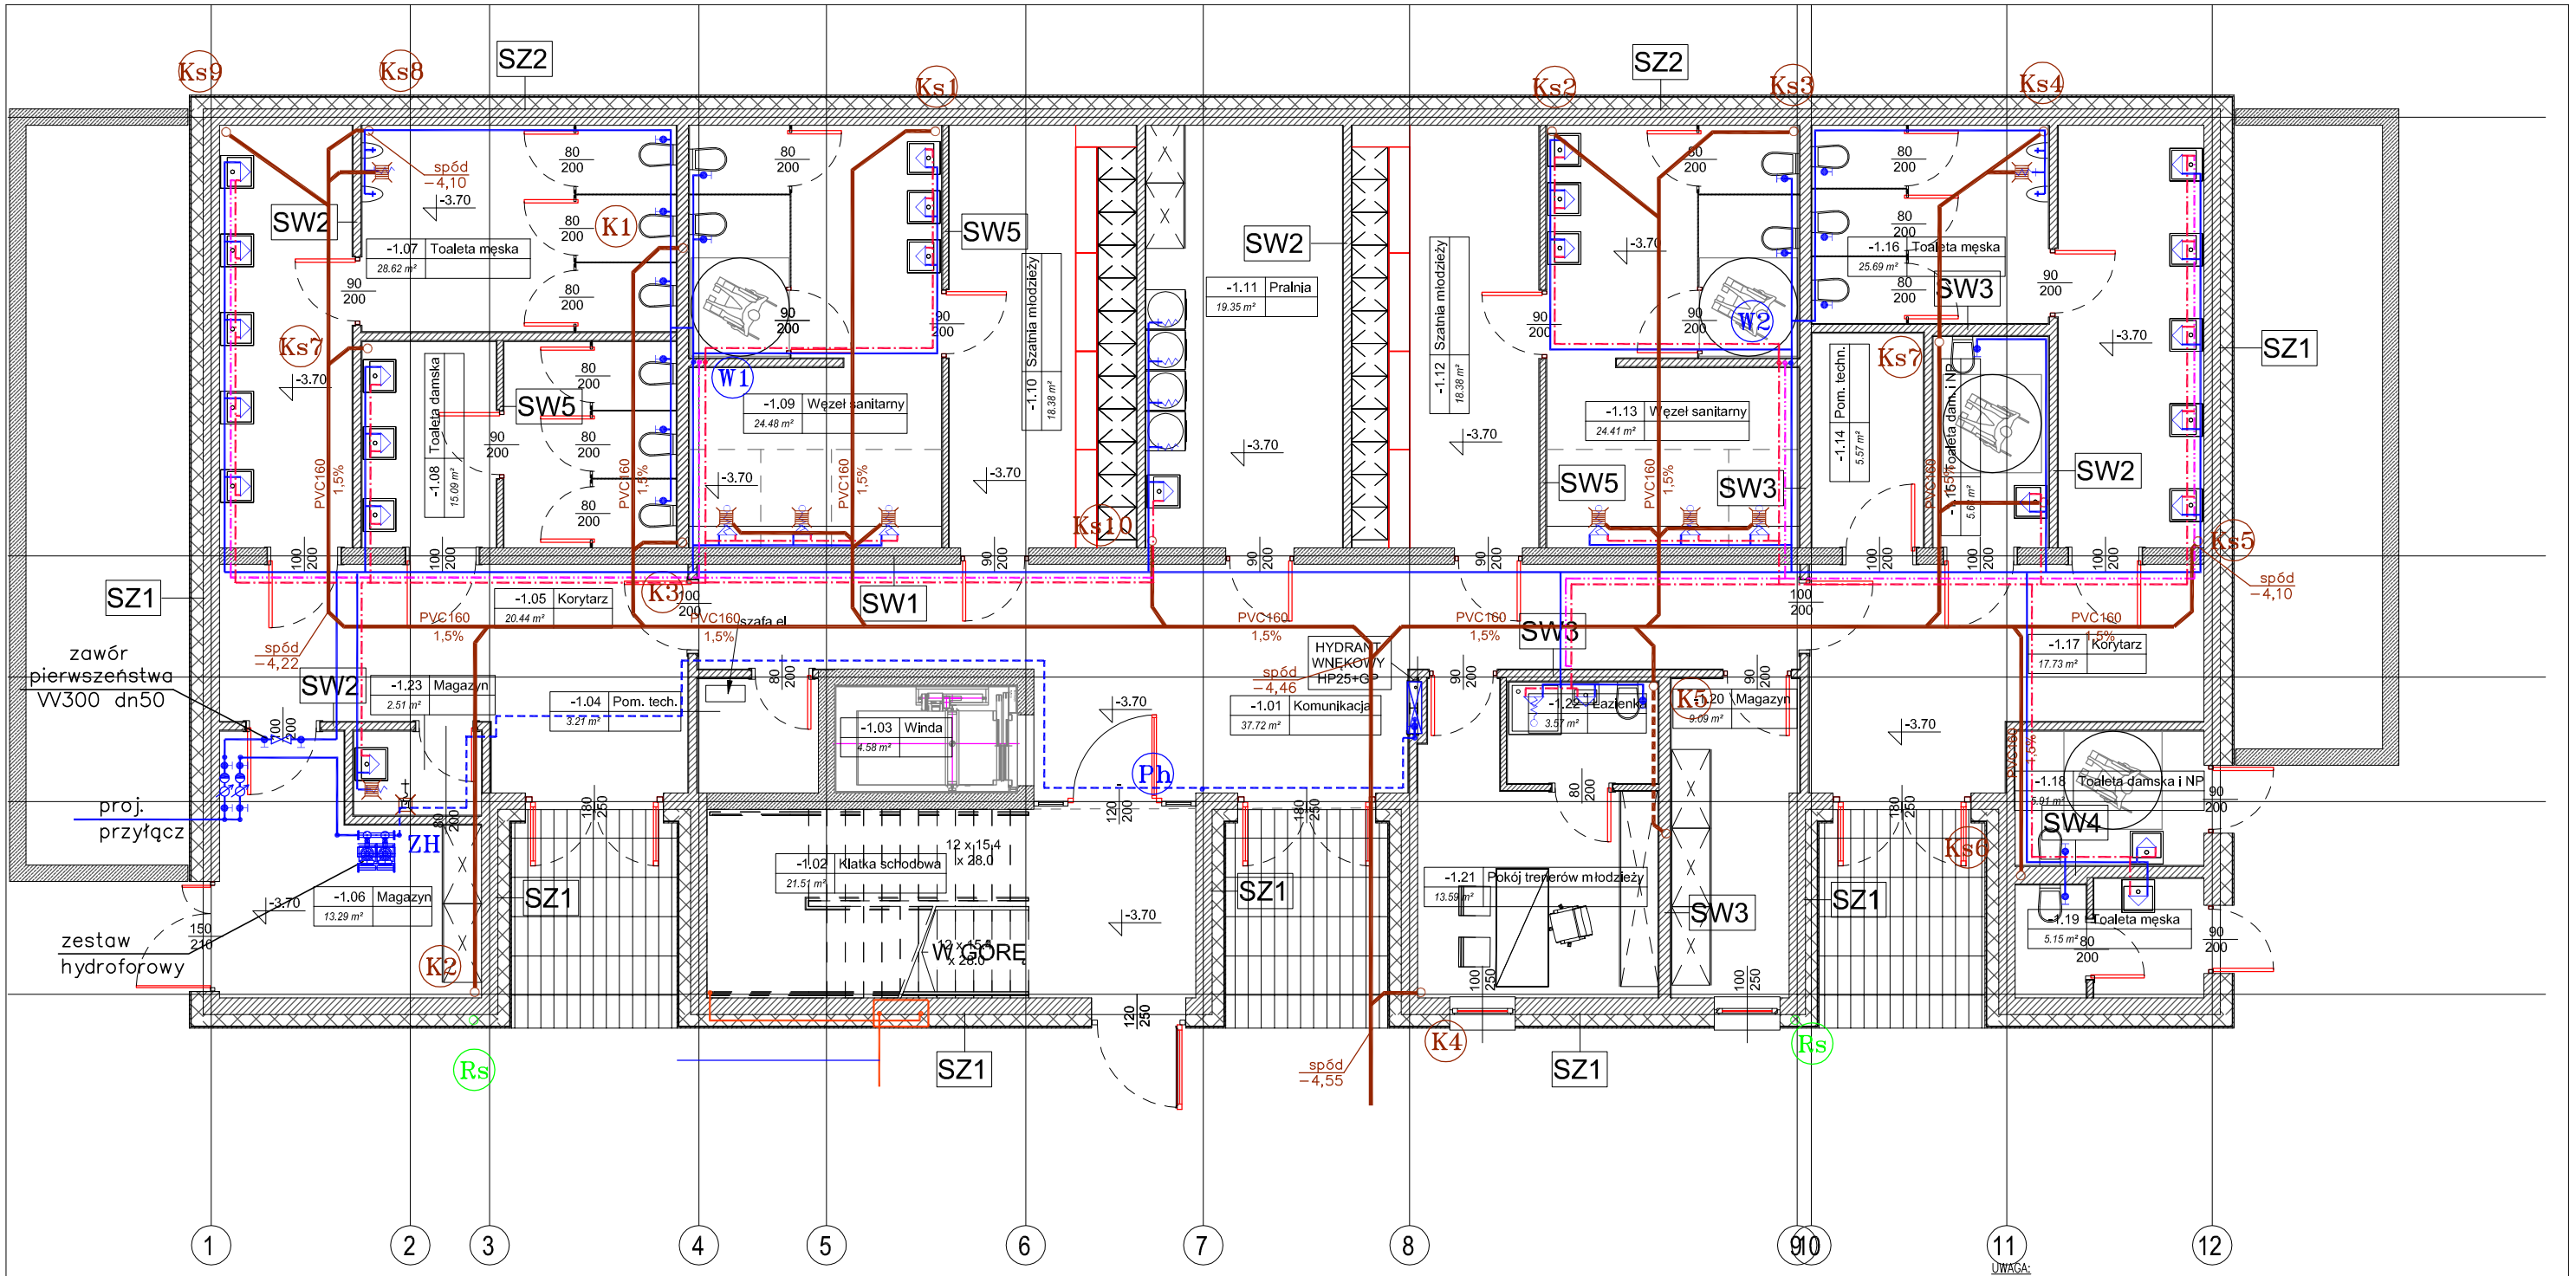

-1.07 Toaleta męska 28.62 m²
-1.08 Toaleta damska 15.09 m²
-1.09 Węzeł sanitarny 24.48 m²
-1.11 Pralnia 19.35 m²
-1.12 Szatnia młodzieży 18.38 m²
-1.13 Węzeł sanitarny 24.41 m²
-1.14 Pom. techn. 5.57 m²
-1.16 Toaleta męska 25.69 m²
-1.17 Korytarz 17.73 m²
-1.18 Toaleta damska i NP 5.91 m²
-1.19 Toaleta męska 5.15 m²
-1.20 Magazyn 9.09 m²
-1.21 Pokój trenerów młodzieży 13.59 m²
-1.05 Korytarz 20.44 m²
-1.04 Pom. techn. 3.27 m²
-1.03 Winda 4.58 m²
-1.01 Komunikacja 37.72 m²
-1.23 Magazyn 2.51 m²
-1.06 Magazyn 13.29 m²
-1.02 Klatka schodowa 21.51 m²

spód −4,10
spód −4,22
spód −4,46
spód −4,55
-3.70
PVC160 1,5%
PVC160szafa el 1,5%
HYDRANT WNĘKOWY HP25+GP
zawór pierwszeństwa W300 dn50
proj. przyłącz
zestaw hydroforowy
12 x 15,4 x 28.0

OZNACZENIA

- projektowana woda zimna
- projektowana woda ciepła
- projektowana woda cyrkulacyjna
- projektowana kanalizacja sanitarna
- projektowana instalacja gazowa

PG – kocioł gazowy jednofunkcyjny z zamkniętą komorą spalania 60kW

HPø25 – hydrant p.poż. ø25

ZH – zestaw hydroforowy dla inst. p.poż. Q=2,0l/s, H=20,0mH20

SCHEMAT MONTAŻU ZAWORU PIERWSZEŃSTWA W INSTALACJI P.POŻ.

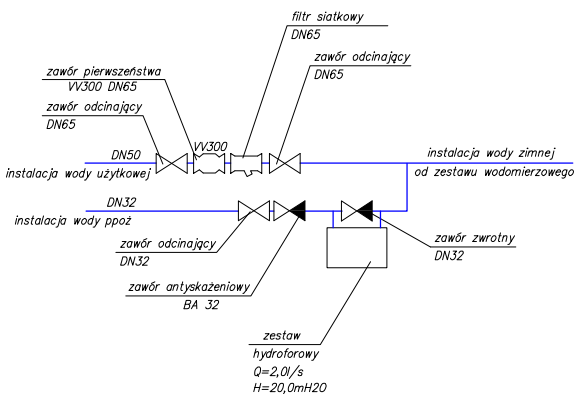

UWAGA:
Prawa Autorskie zastrzeżone– Zespół Projektowy Kontrapunkt V– Projekt
Wszystkie wymiary należy sprawdzić na budowie!
W przypadku użycia nazwy produktu bądź producenta dopuszcza się zastosowanie materiału równoważnego pod względem parametrów technicznych i funkcji jakiej ma służyć.

KONTRAPUNKT architektura - konstrukcja - technologia
KONTRAPUNKT V–PROJEKT ZESPÓŁ PROJEKTOWO – INWESTYCYJNY
ul. Zabłocie 39, 30–701 Kraków NIP: 676–172–86–69 REGON: 351257980
tel: +48 12 296 02 71 / + 48 504 260 628 / fax: + 48 122960270

Temat	"ZAGOSPODAROWANIE TERENU STADIONU "BESKID" W ANDRYCHOWIE" ROZBIÓRKA, PRZEBUDOWA, BUDOWA OBIEKTÓW BUDOWLANYCH NA TERENIE STADIONU "BESKID" WRAZ Z INFRASTRUKTURĄ TOWARZYSZĄCĄ W ANDRYCHOWIE		Nr projektu 21-16
Inwestor	Gmina Andrychów, ul. Rynek 15; 34–120 Andrychów		Data 12.2022
Lokalizacja	ul.T.Kościuszki 1, 34–120 Andrychów, Działki ew nr: 842/5, 842/7, Obręb: Andrychów–miasto [121801_4.0001] Jednostka ewidencyjna: Andrychów–Miasto		
Branża	SANITARNA		rewizja
Faza	PROJEKT BUDOWLANY TECHNICZNY	numer uprawnień	podpis
Generalny projektant	mgr inż. arch. Aleksander Mirek	151/98	
Projektował	inż. Rafał Woźnica	MAP/0123/POOS/06	
Sprawdzający	mgr inż. Paweł Budziński	MAP/194/PWOS/11	
Treść rysunku	RZUT POZIOMU -1 WOD-KAN, GAZ		Nr rys: S2 Skala: 1:100

KONTRAPUNKT V-PROJEKT architektura & technologia